



RZUT PARTERU
SKALA 1:100

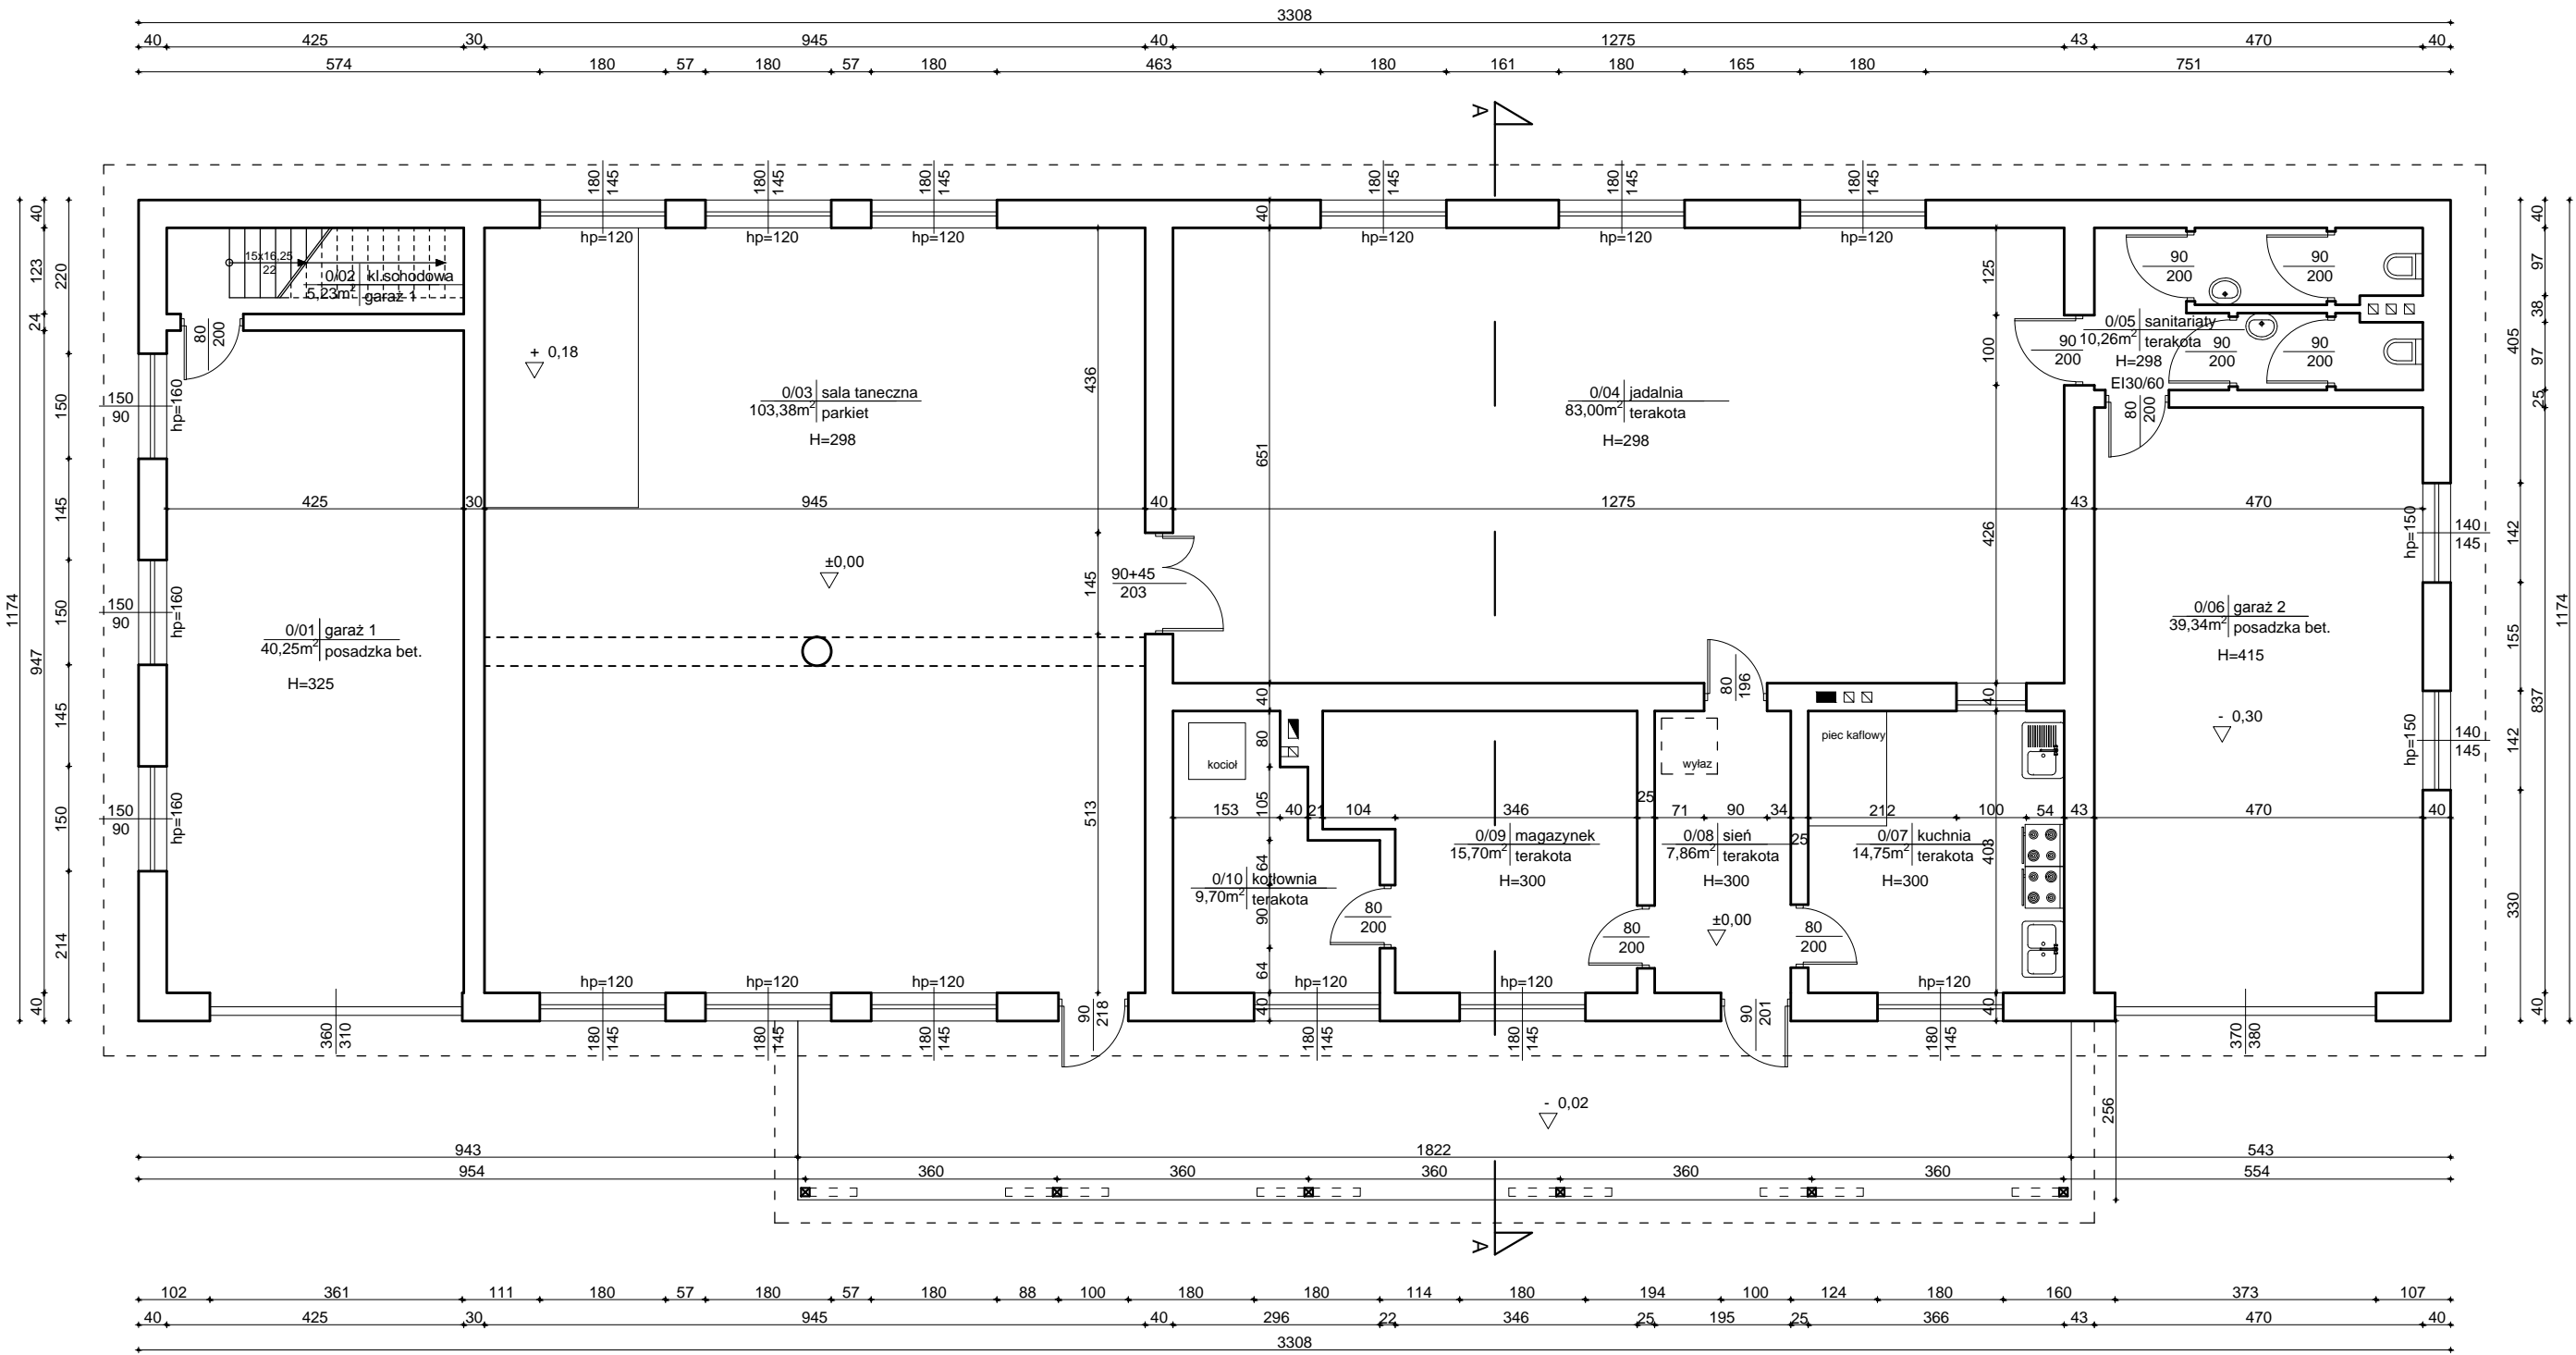

ŚCIANA ZEW - 25cm mur +15cm izolacja


RID-kon Wsparcie inwestycji		Adres biura: ul. Mostowa 2/ Ip. 37-700 Przemyśl www.ridkon.pl		INWESTOR: Gmina Dzikowiec ul. Dworska 62 36-122 Dzikowiec	
OBIEKT:		Rozbudowa, przebudowa i nadbudowa budynku z garażami, pełniącego funkcję usługową społeczno-kulturalną wraz ze zmianą sposobu użytkowania poddasza dz. 309, 310, 311, 312 i 858 w miejscowości Kopcie, gm. Dzikowiec			BRANŻA: INWENTARYZACJA
PRZEDMIOT RYS.:		RZUT PARTERU			SKALA: 1:100
PROJEKTANT: mgr inż. Rafał Janowski		OPRACOWANIE: mgr inż. Joanna Ptaszkowska		DATA: WRZESIEŃ 2015	NR RYS.: I-1
uprawnienia nr: PDK/0165/POOK/09					

RZUT DACHU
SKALA 1:100

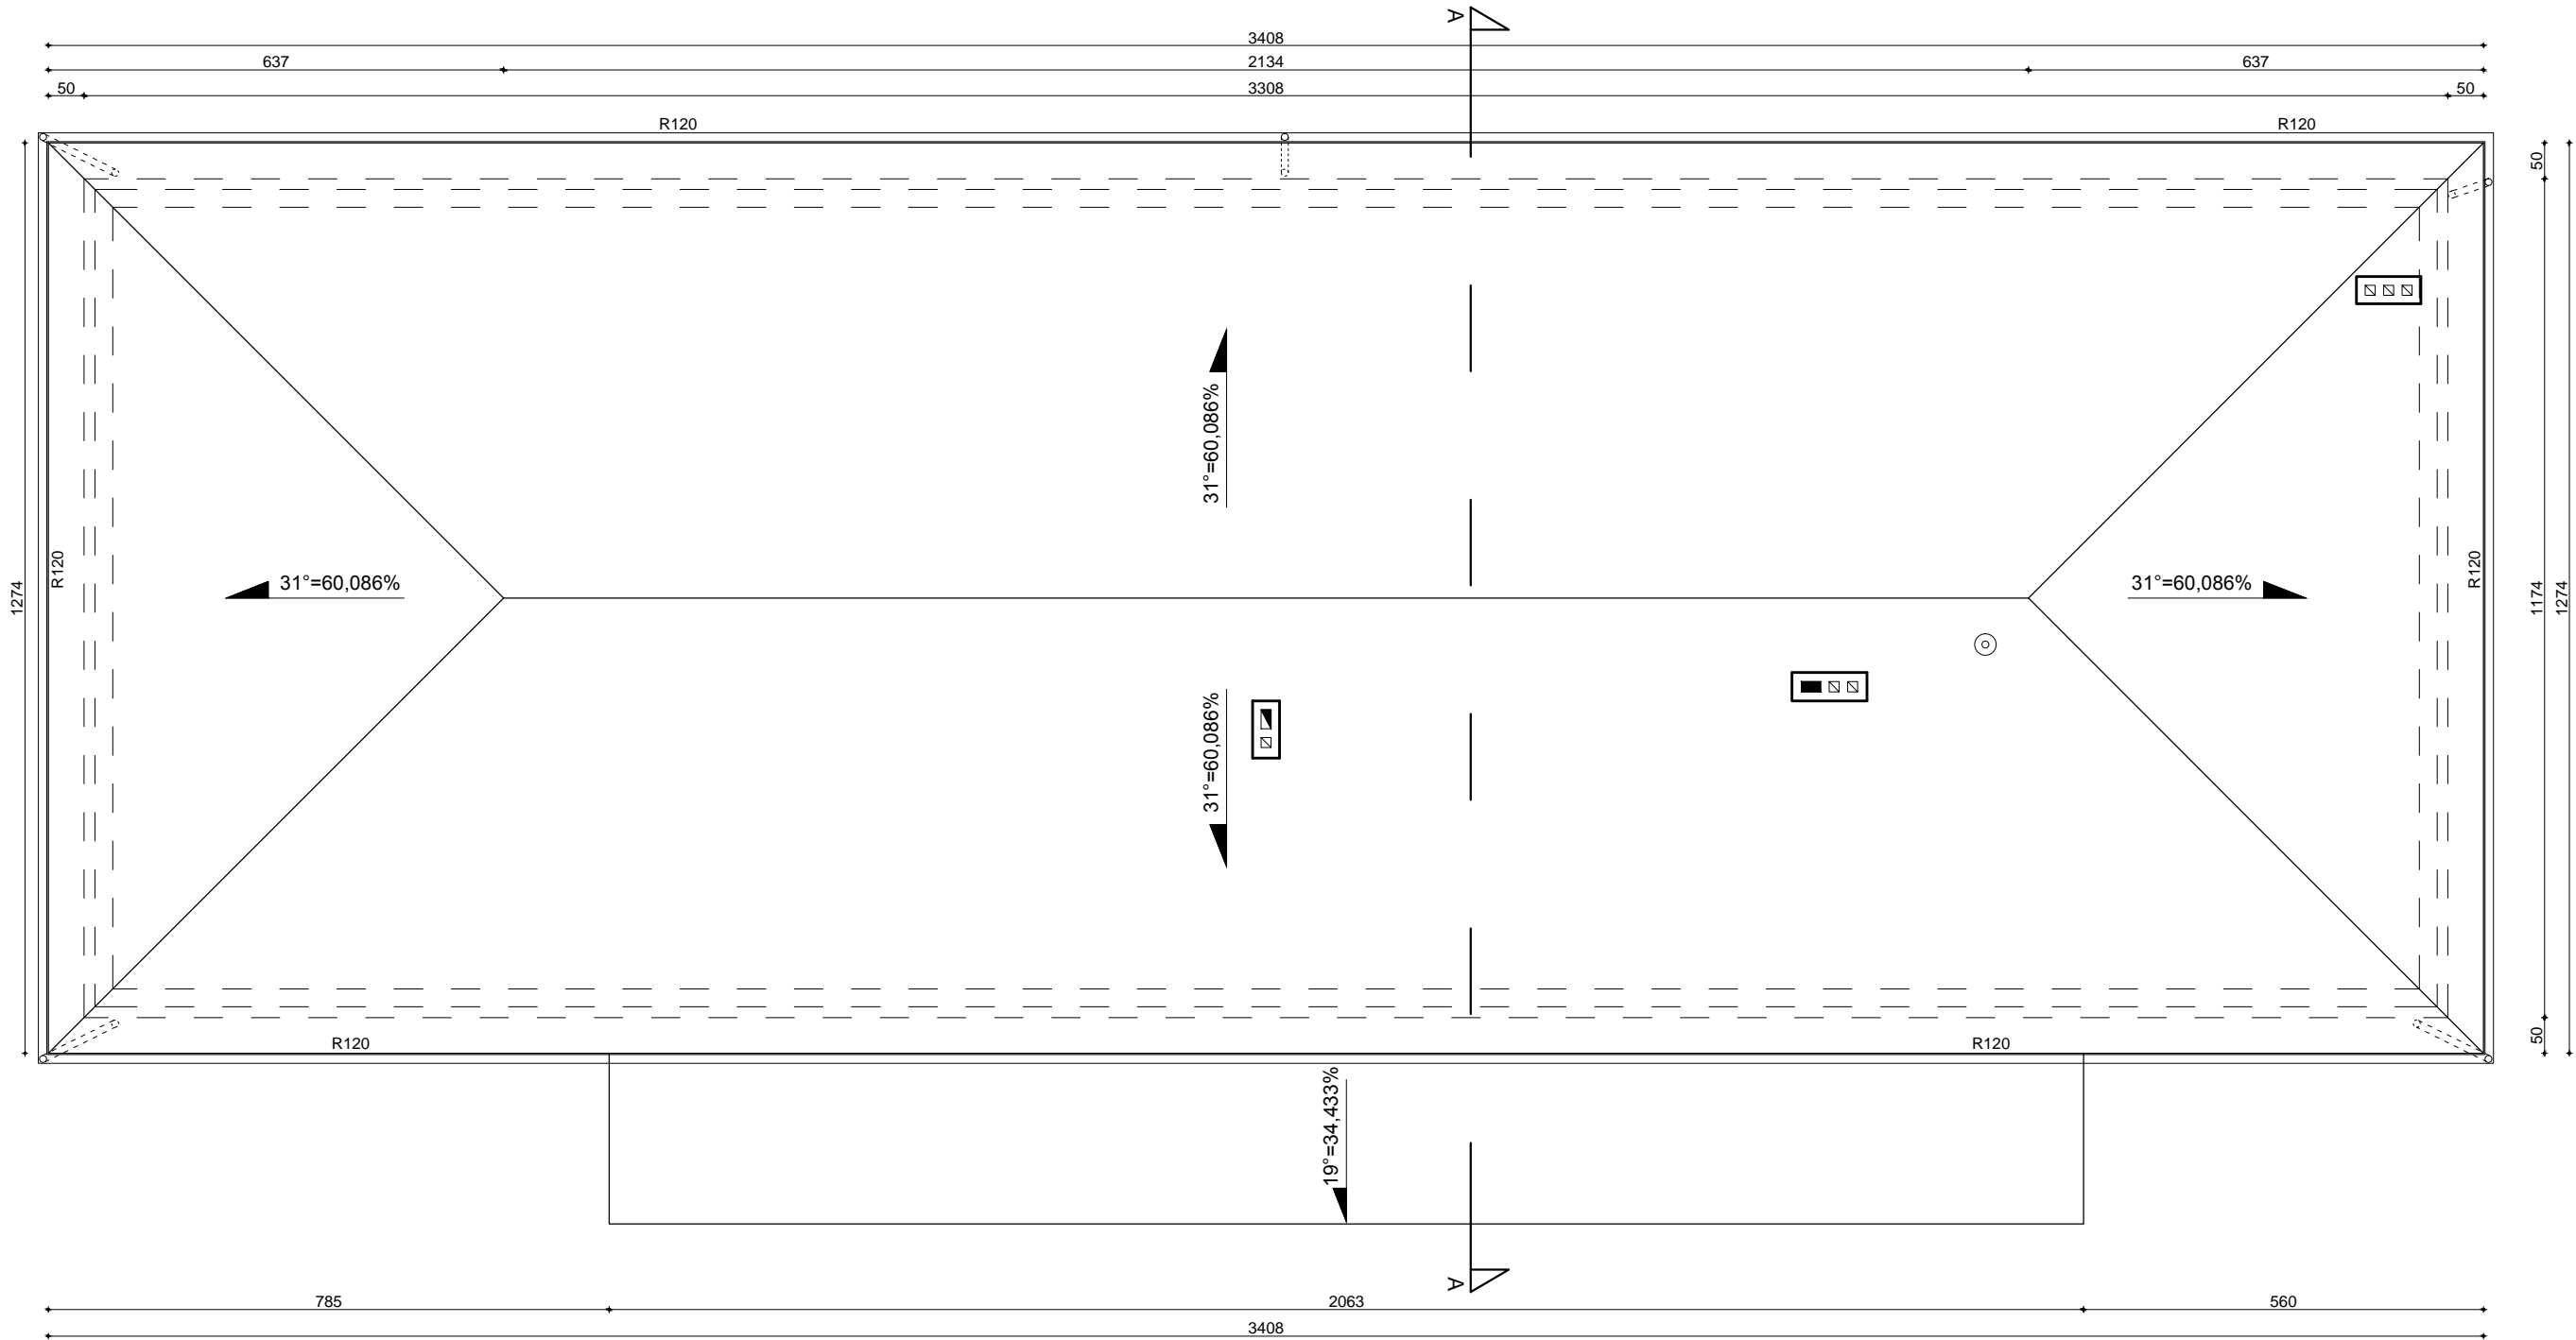


 Wsparcie inwestycji		Adres biura: ul. Mostowa 2/ Ip. 37-700 Przemyśl www.ridkon.pl		INWESTOR: Gmina Dzikowiec ul. Dworska 62 36-122 Dzikowiec	
OBIEKT:		Rozbudowa, przebudowa i nadbudowa budynku z garażmi, pełniącego funkcję usługową społeczno-kulturalną wraz ze zmianą sposobu użytkowania poddasza dz. 309, 310, 311, 312 i 858 w miejscowości Kopcie, gm. Dzikowiec			BRANŻA: INWENTARYZACJA
PRZEDMIOT RYS.: RZUT DACHU				SKALA: 1:100	
PROJEKTANT: mgr inż. Rafał Janowski		OPRACOWANIE: mgr inż. Joanna Ptaszkowska		DATA: WRZESIEŃ 2015	NR RYS.: I-2
uprawnienia nr: PDK/0165/POOK/09					

PRZEKÓJ A-A SKALA 1:100

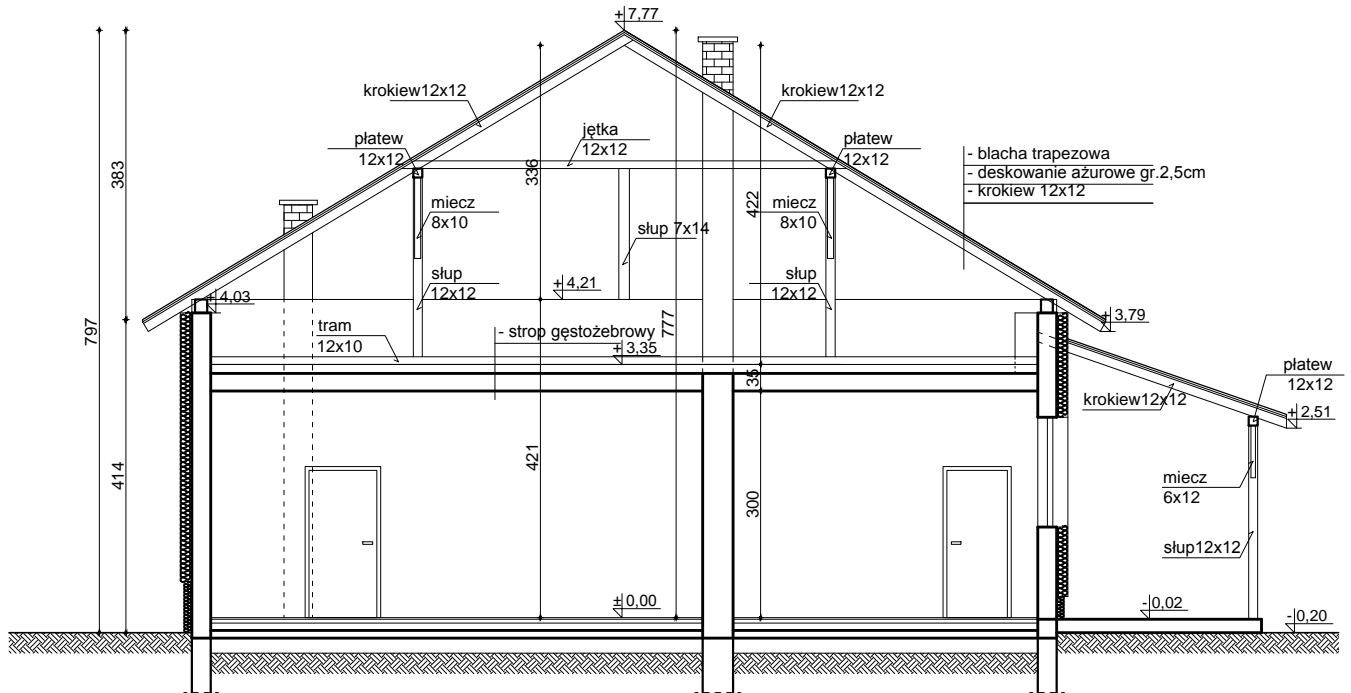


RID-kon <small>Wsparcie inwestycji</small>		Adres biura: ul. Mostowa 2/ I p. 37-700 Przemyśl www.ridkon.pl		INWESTOR: Gmina Dzikowiec ul. Dworska 62 36-122 Dzikowiec	
OBIĘKT: Rozbudowa, przebudowa i nadbudowa budynku z garażmi, pełniącego funkcję usługową społeczno-kulturalną wraz ze zmianą sposobu użytkowania poddasza dz. 309, 310, 311, 312 i 858 w miejscowości Kopcie, gm. Dzikowiec				BRANŻA: INWENTARYZACJA	
PRZEDMIOT RYS.: PRZEKRÓJ A - A				SKALA: 1:100	
PROJEKTANT: mgr inż. Rafał Janowski		OPRACOWANIE: mgr inż. Joanna Ptaszkowska		DATA: WRZESIEŃ 2015	
uprawnienia nr: PDK/0165/POOK/09				NR RYS.: I-3	

ELEWACJA WSCHODNIA I ZACHODNIA
SKALA 1:100

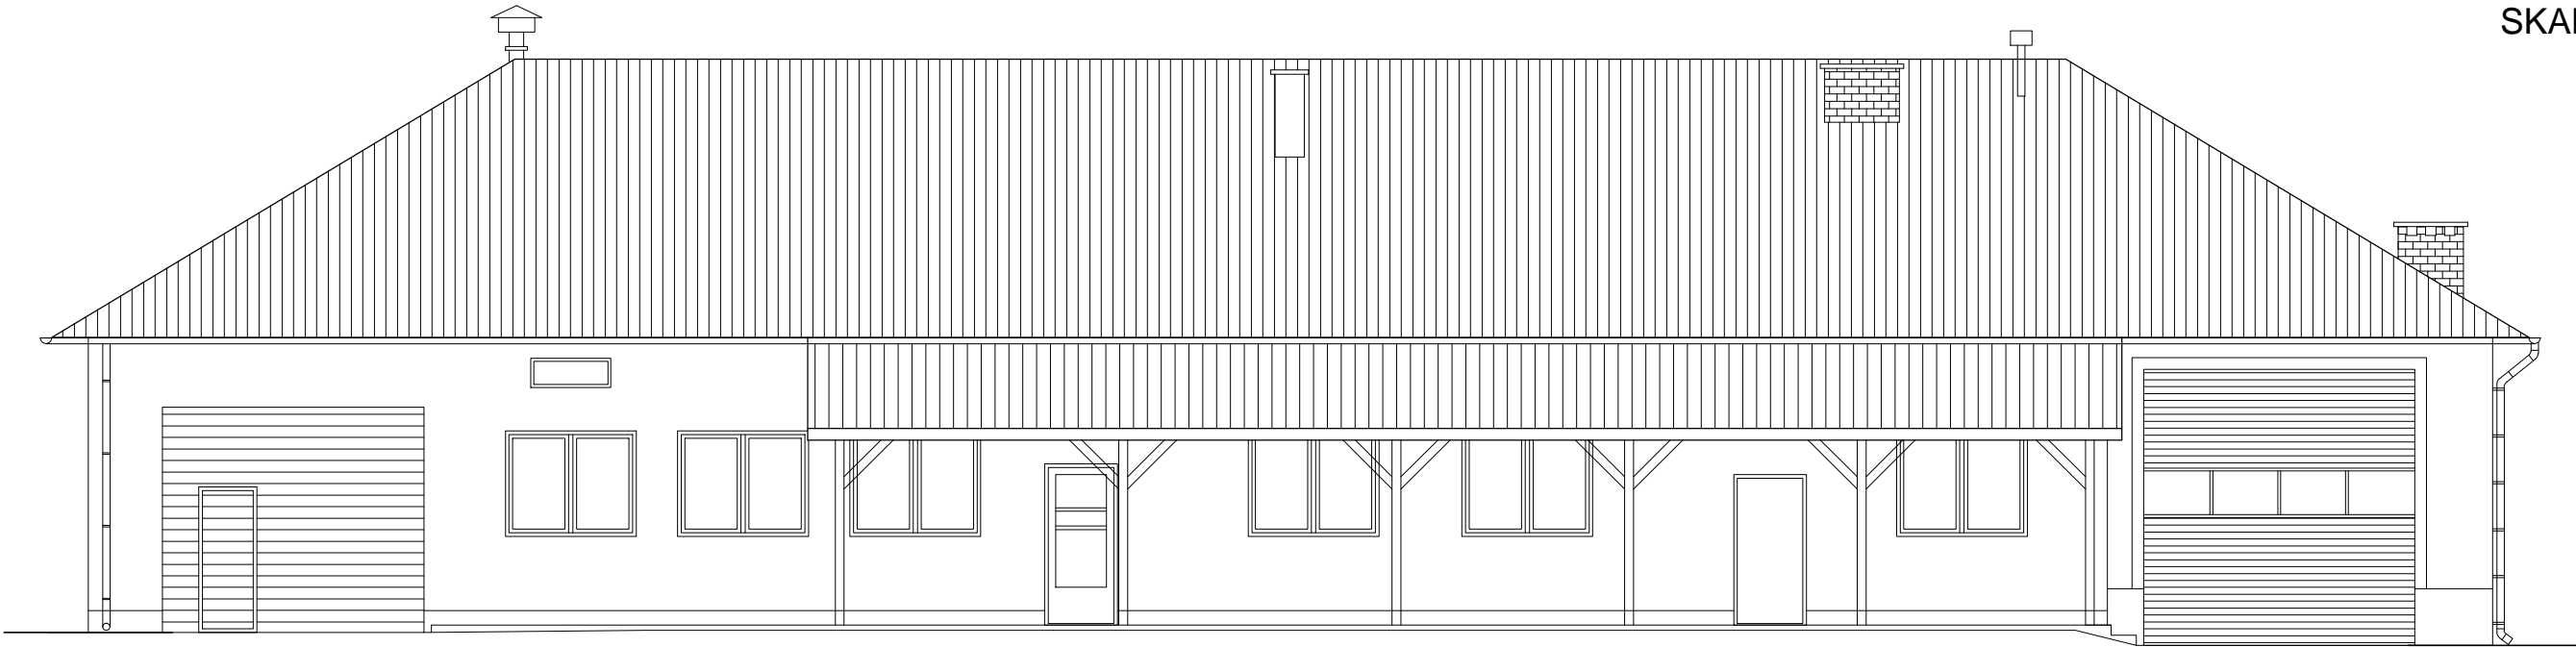

ELWACJA ZACHODNIA -
FRONTOWA

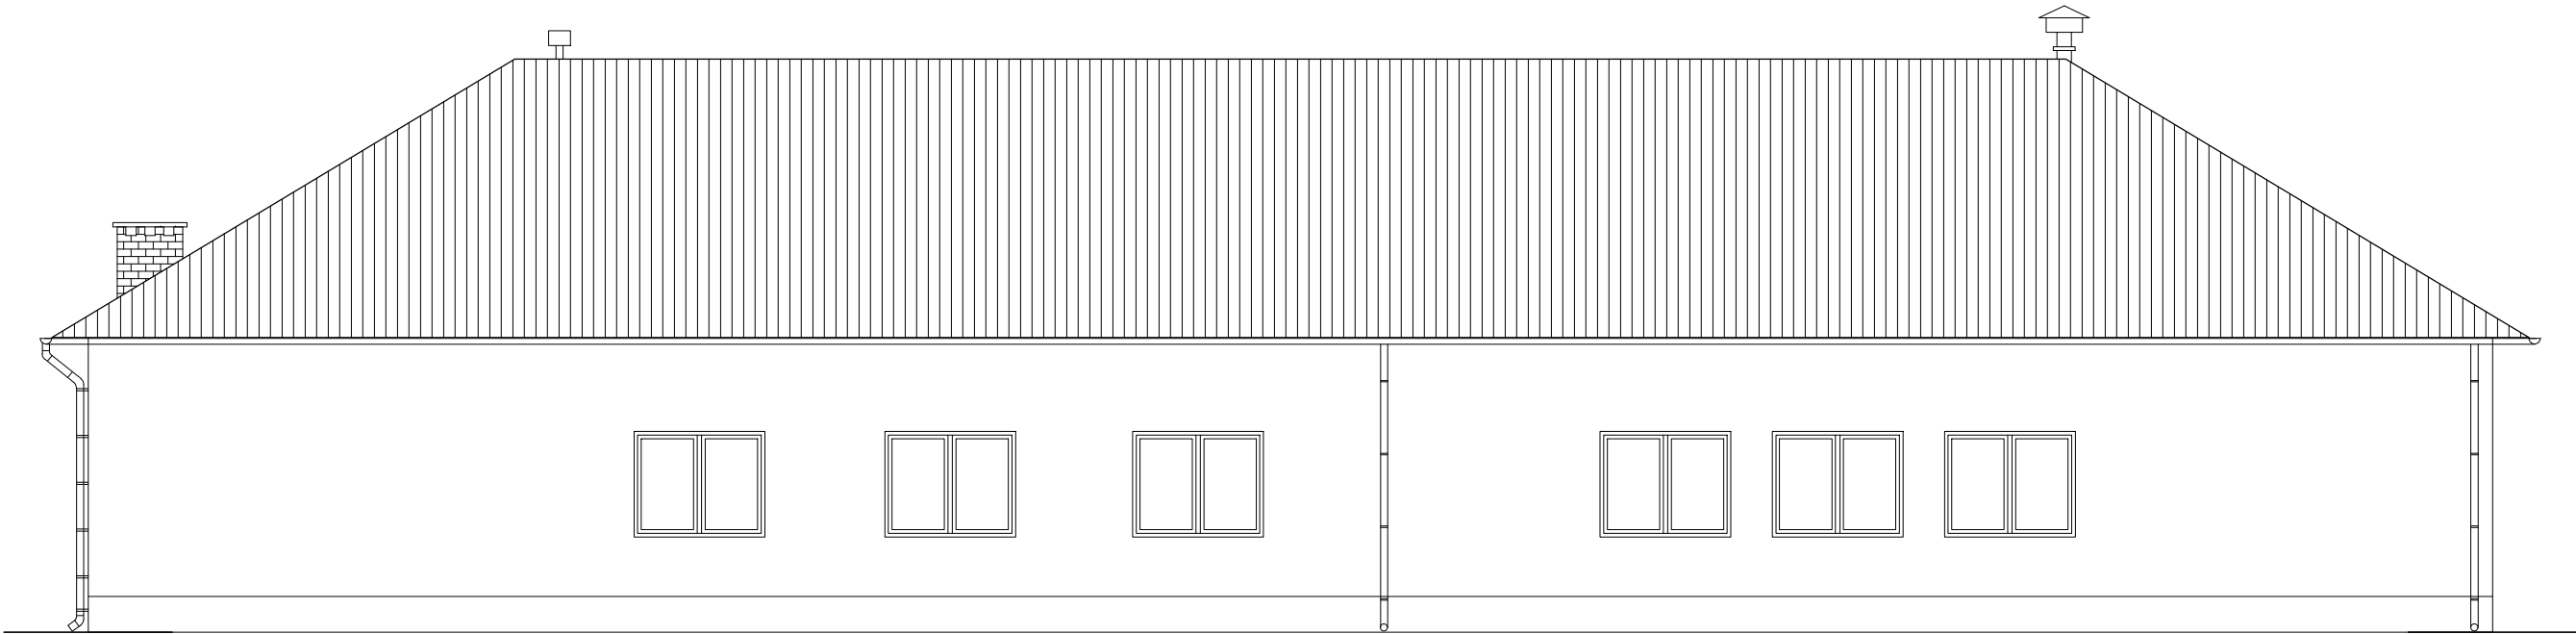


ELWACJA WSCHODNIA


 Wsparcie inwestycji	Adres biura: ul. Mostowa 2/ Ip. 37-700 Przemyśl www.ridkon.pl	INWESTOR:	Gmina Dzikowiec ul. Dworska 62 36-122 Dzikowiec
		BRANŻA: INWENTARYZACJA	
OBIEKT: Rozbudowa, przebudowa i nadbudowa budynku z garażmi, pełniącego funkcję usługową społeczno-kulturalną wraz ze zmianą sposobu użytkowania poddasza dz. 309, 310, 311, 312 i 858 w miejscowości Kopcie, gm. Dzikowiec		PRZEDMIOT RYS.: ELEWACJA WSCHODNIA I ZACHODNIA	
PROJEKTANT: mgr inż. Rafał Janowski		OPRACOWANIE: mgr inż. Joanna Ptaszkowska	DATA: WRZESIEŃ 2015
uprawnienia nr: PDK/0165/POOK/09		NR RYS.: I-4	

ELEWACJA PÓLNOCNA I POŁUDNIOWA

SKALA 1:100

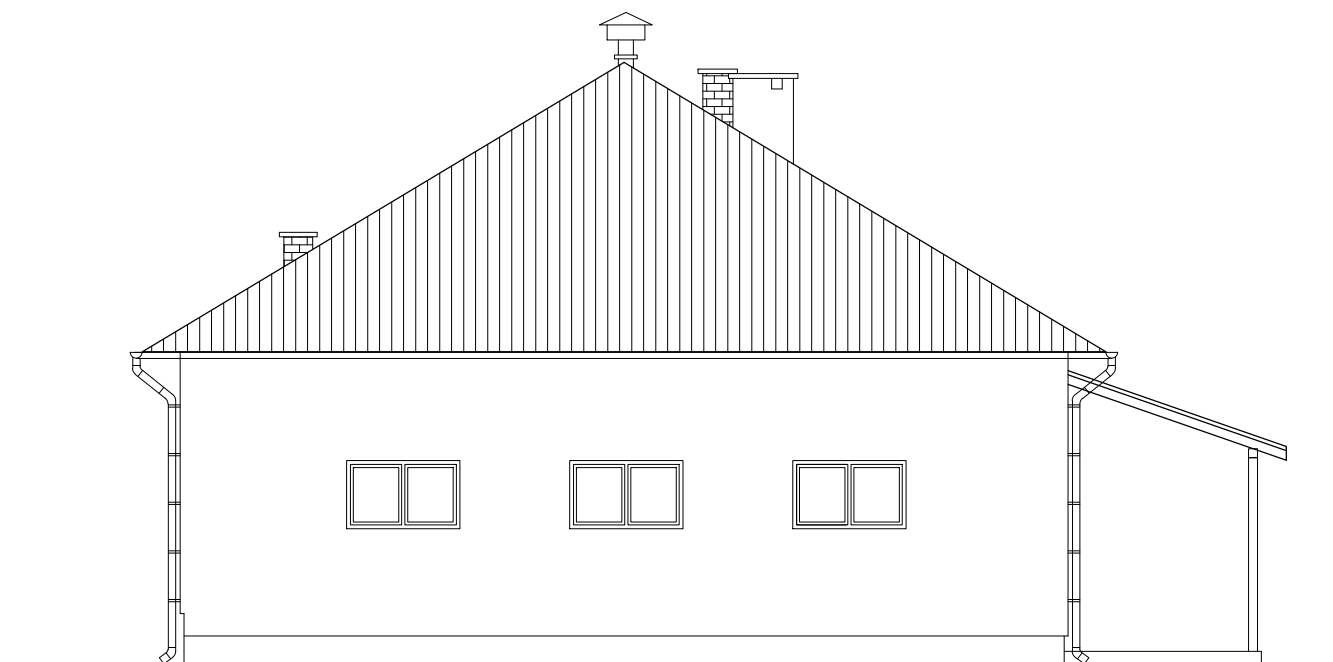

ELWACJA PÓŁNOCNA

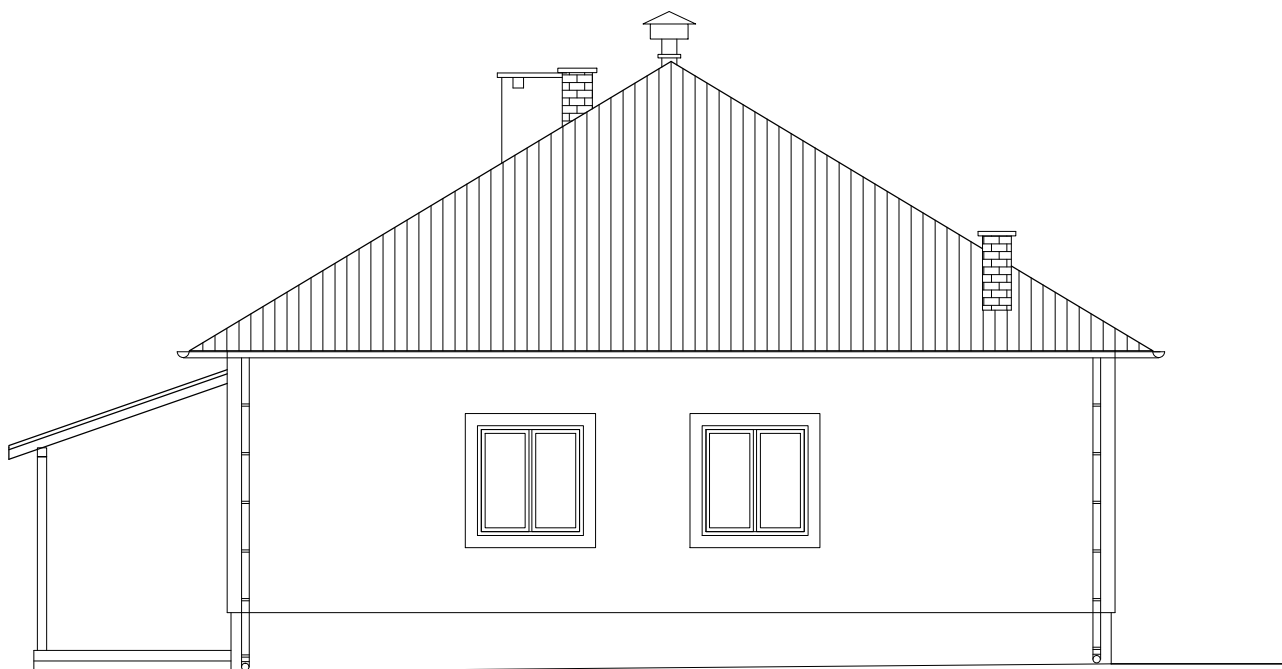

ELWACJA POŁUDNIOWA

RID-kon <small>Wsparcie inwestycji</small>		Adres biura: ul. Mostowa 2/ Ip. 37-700 Przemyśl www.ridkon.pl		INWESTOR: Gmina Dzikowiec ul. Dworska 62 36-122 Dzikowiec	
OBIEKT: Rozbudowa, przebudowa i nadbudowa budynku z garażmi, pełniącego funkcję usługową społeczno-kulturalną wraz ze zmianą sposobu użytkowania poddasza dz. 309, 310, 311, 312 i 858 w miejscowości Kopcie, gm. Dzikowiec				BRANŻA: INWENTARYZACJA	
PRZEDMIOT RYS.: ELEWACJA PÓLNOCNA I POŁUDNIOWA				SKALA: 1:100	
PROJEKTANT: mgr inż. Rafał Janowski		OPRACOWANIE: mgr inż. Joanna Ptaszkowska		DATA: WRZESIEŃ 2015	
uprawnienia nr: PDK/0165/POOK/09				NR RYS.: I-5	