


# ŁAWA FUNDAMENTOWA F/02

DŁ. 30m

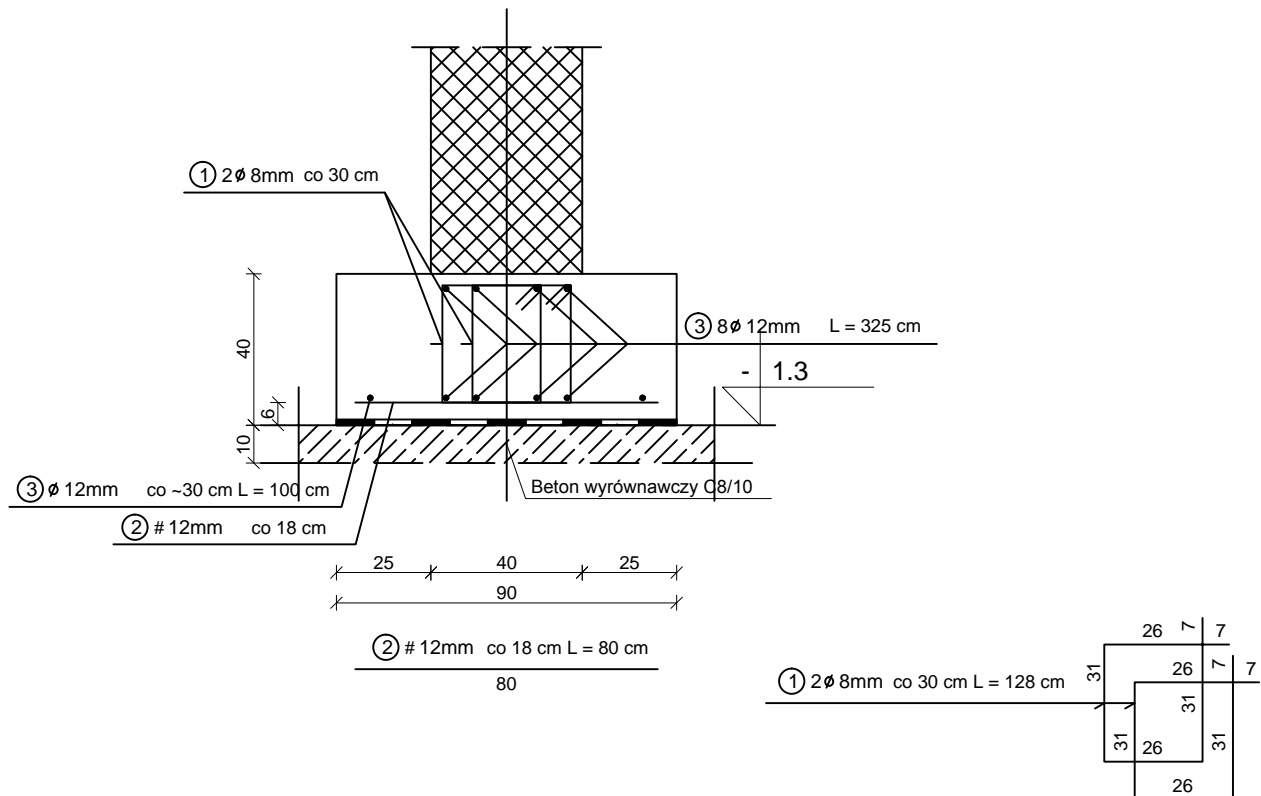

## WYKAZ STALI ZBROJENIOWEJ

NR	Średnica [mm]	Długość [cm]	Ilość [szt.]	DŁUGOŚĆ CAŁKOWITA [m]	
	#			RB 500	
				# 8	# 12
1	8	128	8	10.24	
2	12	80	6		4.8
3	12	100	10		10.00
DŁUGOŚĆ OGÓŁEM [m]				10.24	14.80
MASA JEDNOSTKOWA [kg/m]				0.395	0.888
MASA OGÓŁEM [kg]				4.04	13.14
MASA RAZEM 1mb [kg]				17.18	
MASA RAZEM DŁ.30m [kg]				515.40	

BETON KONSTRUKCYJNY C20/25

STAL ZBROJENIOWA RB 500

<b>RID-kon</b> Wsparcie inwestycji		Adres biura: ul. Mostowa 2/ 1p. 37-700 Przemyśl www.ridkon.pl		INWESTOR: Gmina Dzikowiec ul. Dworska 62 36-122 Dzikowiec	
OBIEKT: Rozbudowa, przebudowa i nadbudowa istniejącego budynku z garażami, pełniącego funkcję usługową społeczno-kulturalną wraz ze zmianą sposobu użytkowania poddasza z przeznaczeniem na cele użytkowe na działkach nr ew. 309, 310, 311, 312 i 858 w miejscowości Kopcie gm. Dzikowiec				BRANŻA: KONSTRUKCJA	
PRZEDMIOT RYS.: ŁAWA FUNDAMENTOWA F/02				SKALA: 1:20	
PROJEKTANT: mgr inż. Rafał Janowski upr. nr: PDK/0165/POOK/09		OPRACOWANIE: mgr inż. Joanna Ptaszkowska		DATA: GRUDZIEŃ 2015	
				NR RYS.: PW-K-F3	