

Technical drawing showing a cross-section of a reinforced concrete slab (P-3) and its connection to a wall (B/1.03).

Slab (P-3) Dimensions:


- Overall width: 2015 mm
- Section widths: 176 mm, 810 mm, 740 mm, 290 mm
- Thickness: 140 mm


Reinforcement Details:

- Top reinforcement: 4x PRET Ø16, L=470 mm
- Bottom reinforcement: 2x płaskownik 50x5, L=220 mm

Labels:

- P-3 (Slab)
- B/1.03 (Wall)

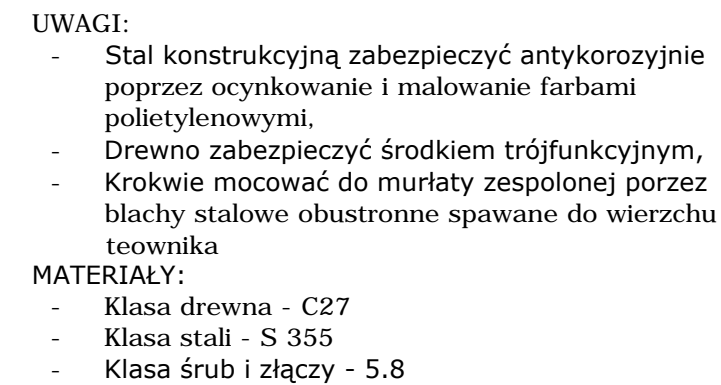

 RD-kon Wspieranie inwestycji	Adres biura: ul. Mostowa 2/ 1p. 37-700 Przemyśl www.rdkon.pl	INWESTOR:	Gmina Dziadowiec ul. Dworska 62 36-122 Dziadowiec
	OBIĘKT: Rozbudowa, przebudowa i nadbudowa istniejącego budynku z garażami, pełniącego funkcję usługową społeczno-kulturalną wraz ze zmianą sposobu użytkowania poddasza z przeznaczeniem na cele użytkowe na działkach nr ew. 309, 310, 311, 312 i 858 w miejscowości Kopicie gm. Dziadowiec		
PRZEDMIOT RYS.: SZCZEGÓŁ "A"			BRANŻA: KONSTRUKCJA
KONSTRUKCJA NADWIESZENIA ZESPOŁONEJ PŁATWI			SKALA: 1:50
PROJEKTANT: mgr inż. Rafał Janowski upr. nr: PDK/0165/POOK/09	OPACOWANIE: mgr inż. Joanna Ptaszkowska	DATA: GRUDZIEŃ 2015	NR RYS.: PW-K-W5