RDZEŃ ŻELBETOWY R/1.01, R/1.03

szt.7

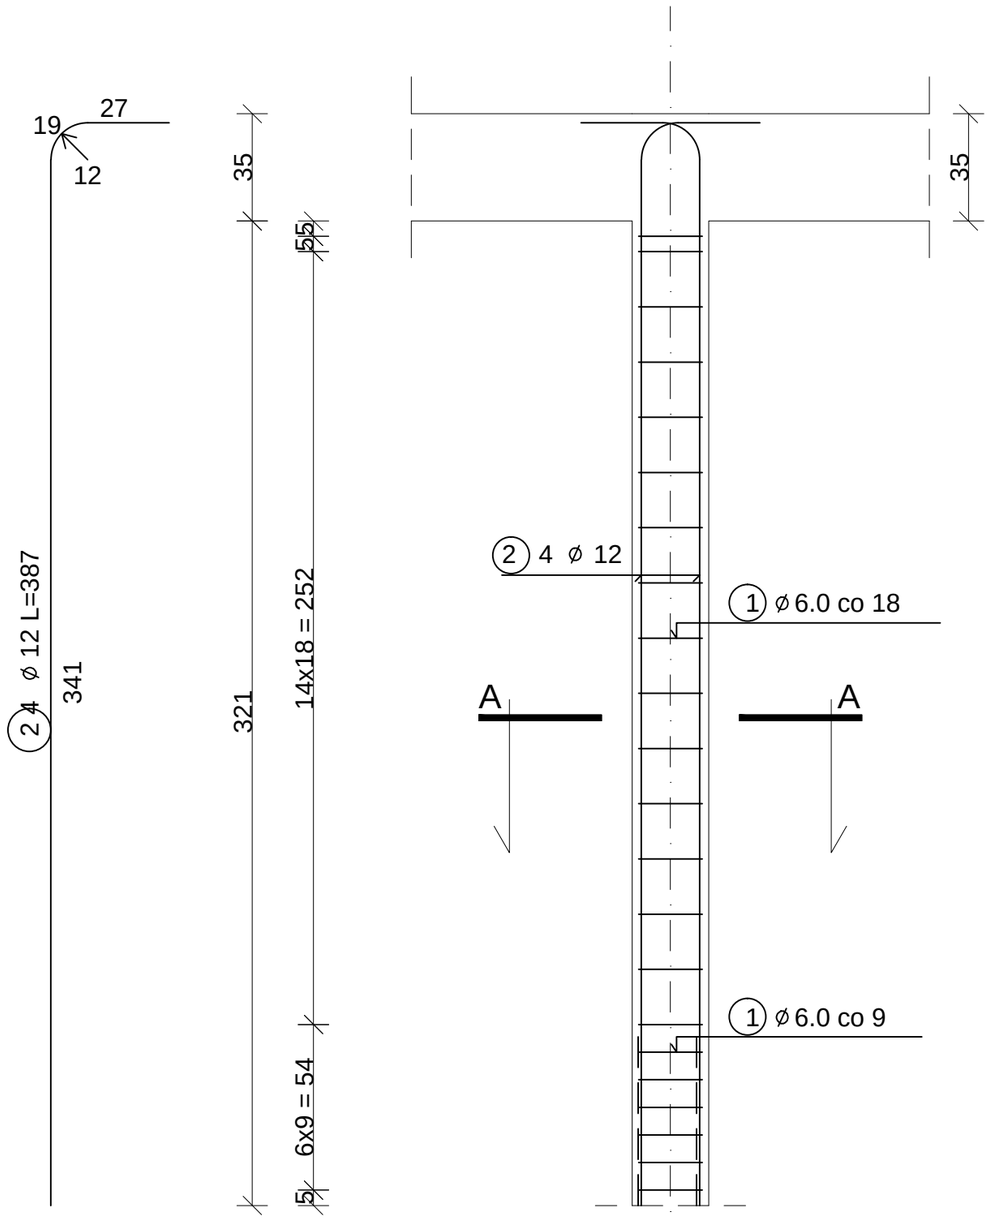

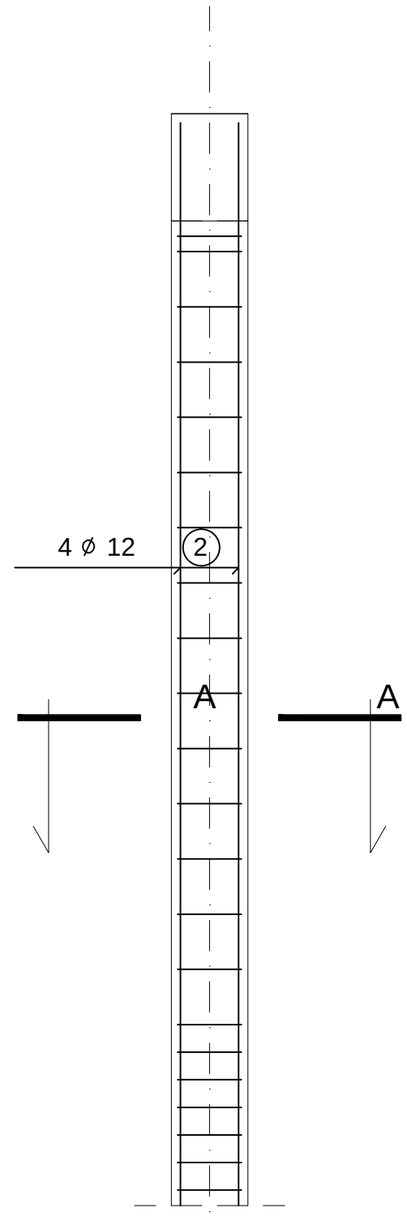

PRZEKRÓJ A-A

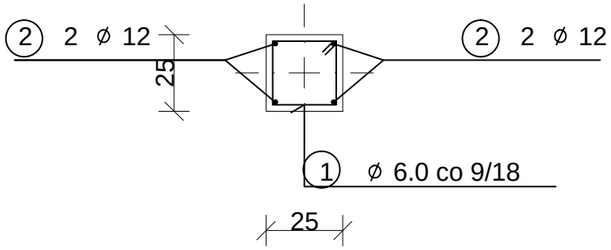

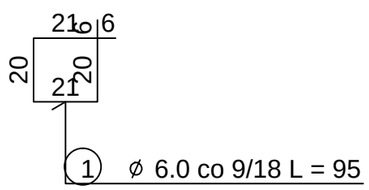

WYKAZ STALI ZBROJENIOWEJ

NR	Średnica [mm]		Długość [cm]	Ilość [szt.]	DŁUGOŚĆ CAŁKOWITA [m]	
					RB500	
	#	#			# 6	# 12
1	6		95	22	20.90	
2		12	386	4		15.44
DŁUGOŚĆ OGÓŁEM [m]					20.90	15.44
MASA JEDNOSTKOWA [kg/m]					0.222	0.888
MASA OGÓŁEM [kg]					4.64	13.71
MASA RAZEM DLA 1 szt. [kg]					18.35	
MASA RAZEM DLA 7 szt. [kg]					128.45	

BETON KONSTRUKCYJNY C20/25

STAL ZBROJENIOWA RB500

RID-kon
Wsparcie inwestycji
Adres biura:
ul. Mostowa 2/ Ip.
37-700 Przemyśl
www.ridkon.pl

INWESTOR: Gmina Dzikowiec, ul. Dworska 62, 36-122 Dzikowiec

OBIEKT: Rozbudowa, przebudowa i nadbudowa istniejącego budynku z garażami, pełniącego funkcję usługową społeczno-kulturalną wraz ze zmianą sposobu użytkowania poddasza z przeznaczeniem na cele użytkowe na działkach nr ew. 309, 310, 311, 312 i 858 w miejscowości Kopcie gm. Dzikowiec

BRANŻA: KONSTRUKCJA

PRZEDMIOT RYS.: RDZEŃ ŻELBETOWY R/1.01 i R/1.03

SKALA: 1:20

PROJEKTANT: mgr inż. Rafał Janowski
upr. nr: PDK/0165/POOK/09

OPRACOWANIE: mgr inż. Joanna Ptaszkowska

DATA: GRUDZIEŃ 2015

NR RYS.: PW-K-R/1.01 i R/1.03