


STAN PROJEKTOWANY

Instalacja c.o. i c.t. - Rzut parteru

Skala 1:100

SKALA 1:100

Rozbudowa, przebudowa i nadbudowa istniejącego budynku z garażami, pełniącego funkcję usługową, społeczno-kulturalną, wraz ze zmianą sposobu użytkowania poddasza z przeznaczeniem na cele użytkowe

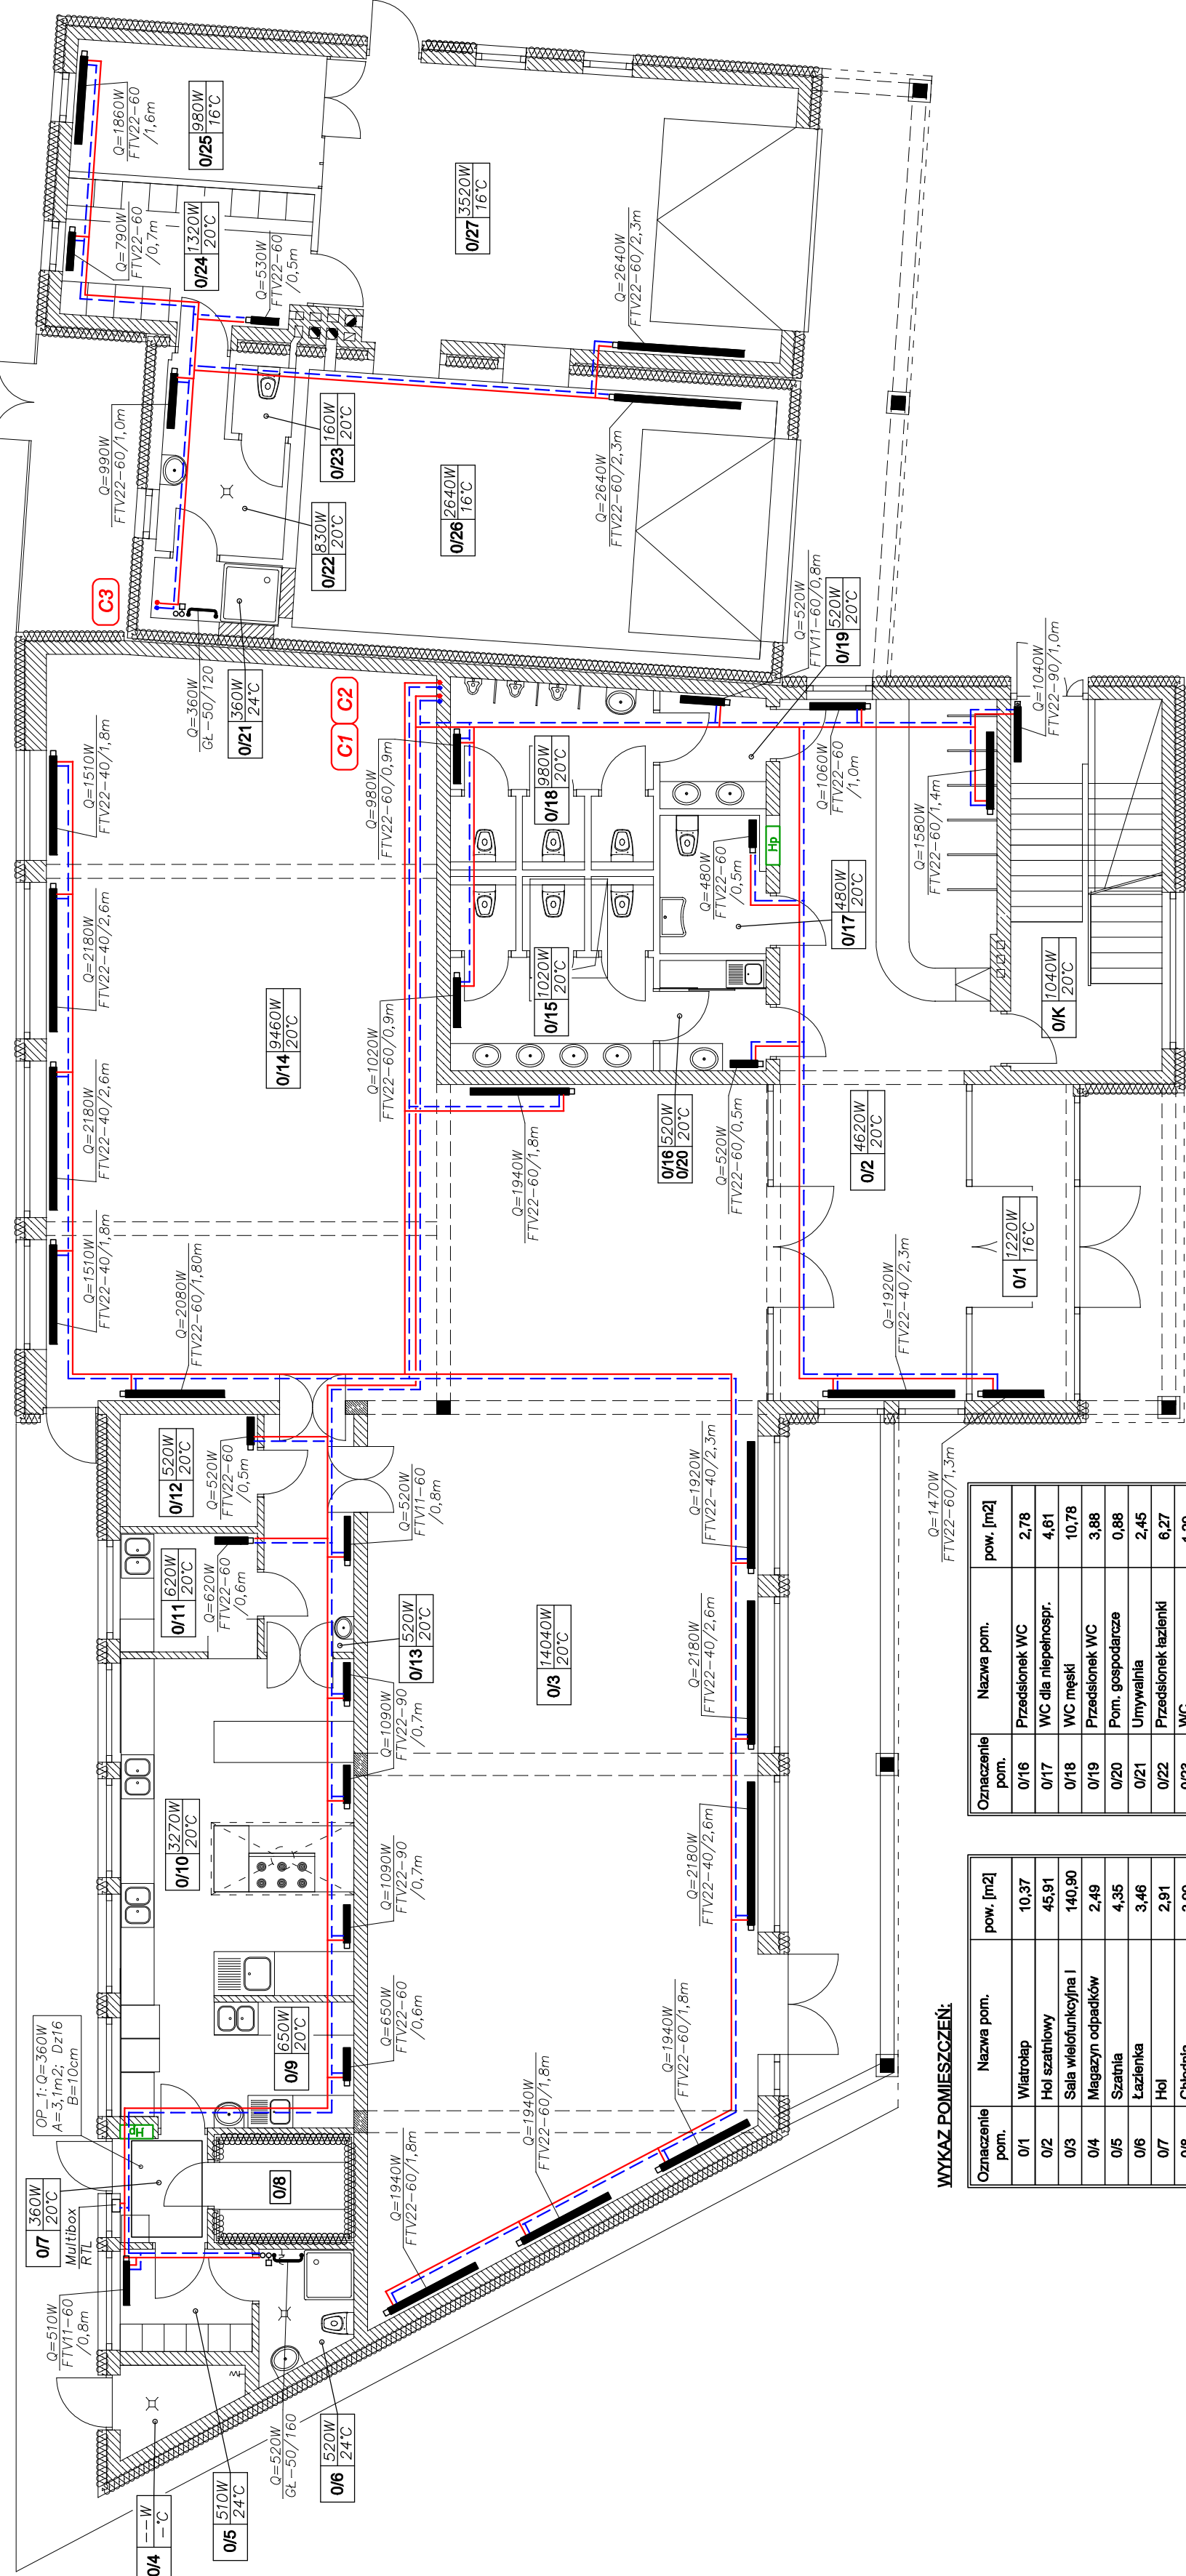

Gmina Dziadowiec
36-122 Dziadowiec 2

dz. nr 309, 310, 311, 312 i 858,
jedn. ewid. 180606 2.0005
36-122 Kopicie, gm. Dziadowiec

PROJEKTANT:
mgr inż. Marek Drozd
up. nr PDK0127/POOS07

SPRAWDZAJĄCY:
mgr inż. Mariusz Mazur
up. nr PDK0084/POOS13

ASYSTENT PROJ.:
mgr inż. Jolanta Drozd

ASYSTENT PROJ.:
mgr inż. Magdalena Twardak

INST. SANITARNE



Wsparcie inwestycji

Adres biura: ul. Mostowa 2/I piętro
37-700 Przemyśl, www.ridkon.pl

STAN PROJEKTOWANY
Instalacja c.o. i c.t.
Rzut parteru

PB
S-4

GRUDZIEŃ 2015

Przewody – Inst. c.o.
Zasilanie c.o.
Powrót c.o.
Zasilanie c.t.
Powrót c.t.

Oznaczenie pom.	Nazwa pom.	pow. [m ²]
0/16	Przedśrodek WC	2,78
0/17	WC dla niepełnospr.	4,61
0/18	WC męski	10,78
0/19	Przedśrodek WC	3,88
0/20	Pom. gospodarcze	0,88
0/21	Umывальnia	2,45
0/22	Przedśrodek łazienki	6,27
0/23	WC	1,29
0/24	Szatkia	10,78
0/25	Magazyn	10,70
0/26	Stanowisko postojowe	39,70
0/27	Stanowisko postojowe	41,94
0/K	Klatka schodowa	17,81
	Łącznie	508,96

Oznaczenie pom.	Nazwa pom.	pow. [m ²]
0/1	Wiatrołap	10,37
0/2	Hol szatniowy	45,91
0/3	Sala wielofunkcyjna I	140,90
0/4	Magazyn odpadków	2,49
0/5	Szatkia	4,35
0/6	Łazienka	3,46
0/7	Hol	2,91
0/8	Chłodnia	3,99
0/9	Obróbka wstępna	5,92
0/10	Kuchnia	29,45
0/11	Zmywalnia	5,25
0/12	Magazyn podręczny	4,97
0/13	Komunikacja	6,88
0/14	Sala wielofunkcyjna II	94,68
0/15	WC damski	11,39

WYKAZ POMIESZCZEŃ: