
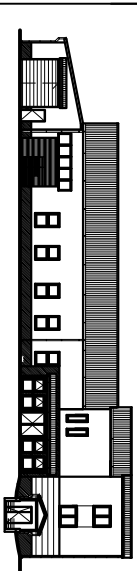


Zestawienie powierzchni				Zestawienie powierzchni			
Numer	Nazwa	Wykończenie	Powierzchnia	Numer	Nazwa	Wykończenie	Powierzchnia
1.0	Szarnia	Wylewka cementowa	17,40 m2	0.1	Hall	Wylewka cementowa	10,22 m2
1.1	Garaż	Wylewka cementowa	48,78 m2	0.2	Hall	Wylewka cementowa	10,62 m2
1.2	Sala	Wylewka cementowa	210,15 m2	0.3	Płwnica	Wylewka cementowa	5,46 m2
1.3	Wiatrołap	Terakota	19,11 m2	0.4	Płwnica	Wylewka cementowa	10,22 m2
1.4	WC	Terakota	3,59 m2	0.5	Płwnica	Wylewka cementowa	11,69 m2
1.5	WC	Terakota	1,49 m2	0.6	Płwnica	Wylewka cementowa	11,69 m2
1.6	WC	Terakota	2,28 m2	0.7	Płwnica	Wylewka cementowa	12,96 m2
1.7	Korytarz	Terakota	10,57 m2	0.8	Toalety	Wylewka cementowa	5,39 m2
1.8	Kuchnia	Terakota	25,40 m2	suma			78,25 m2
suma			338,77 m2				

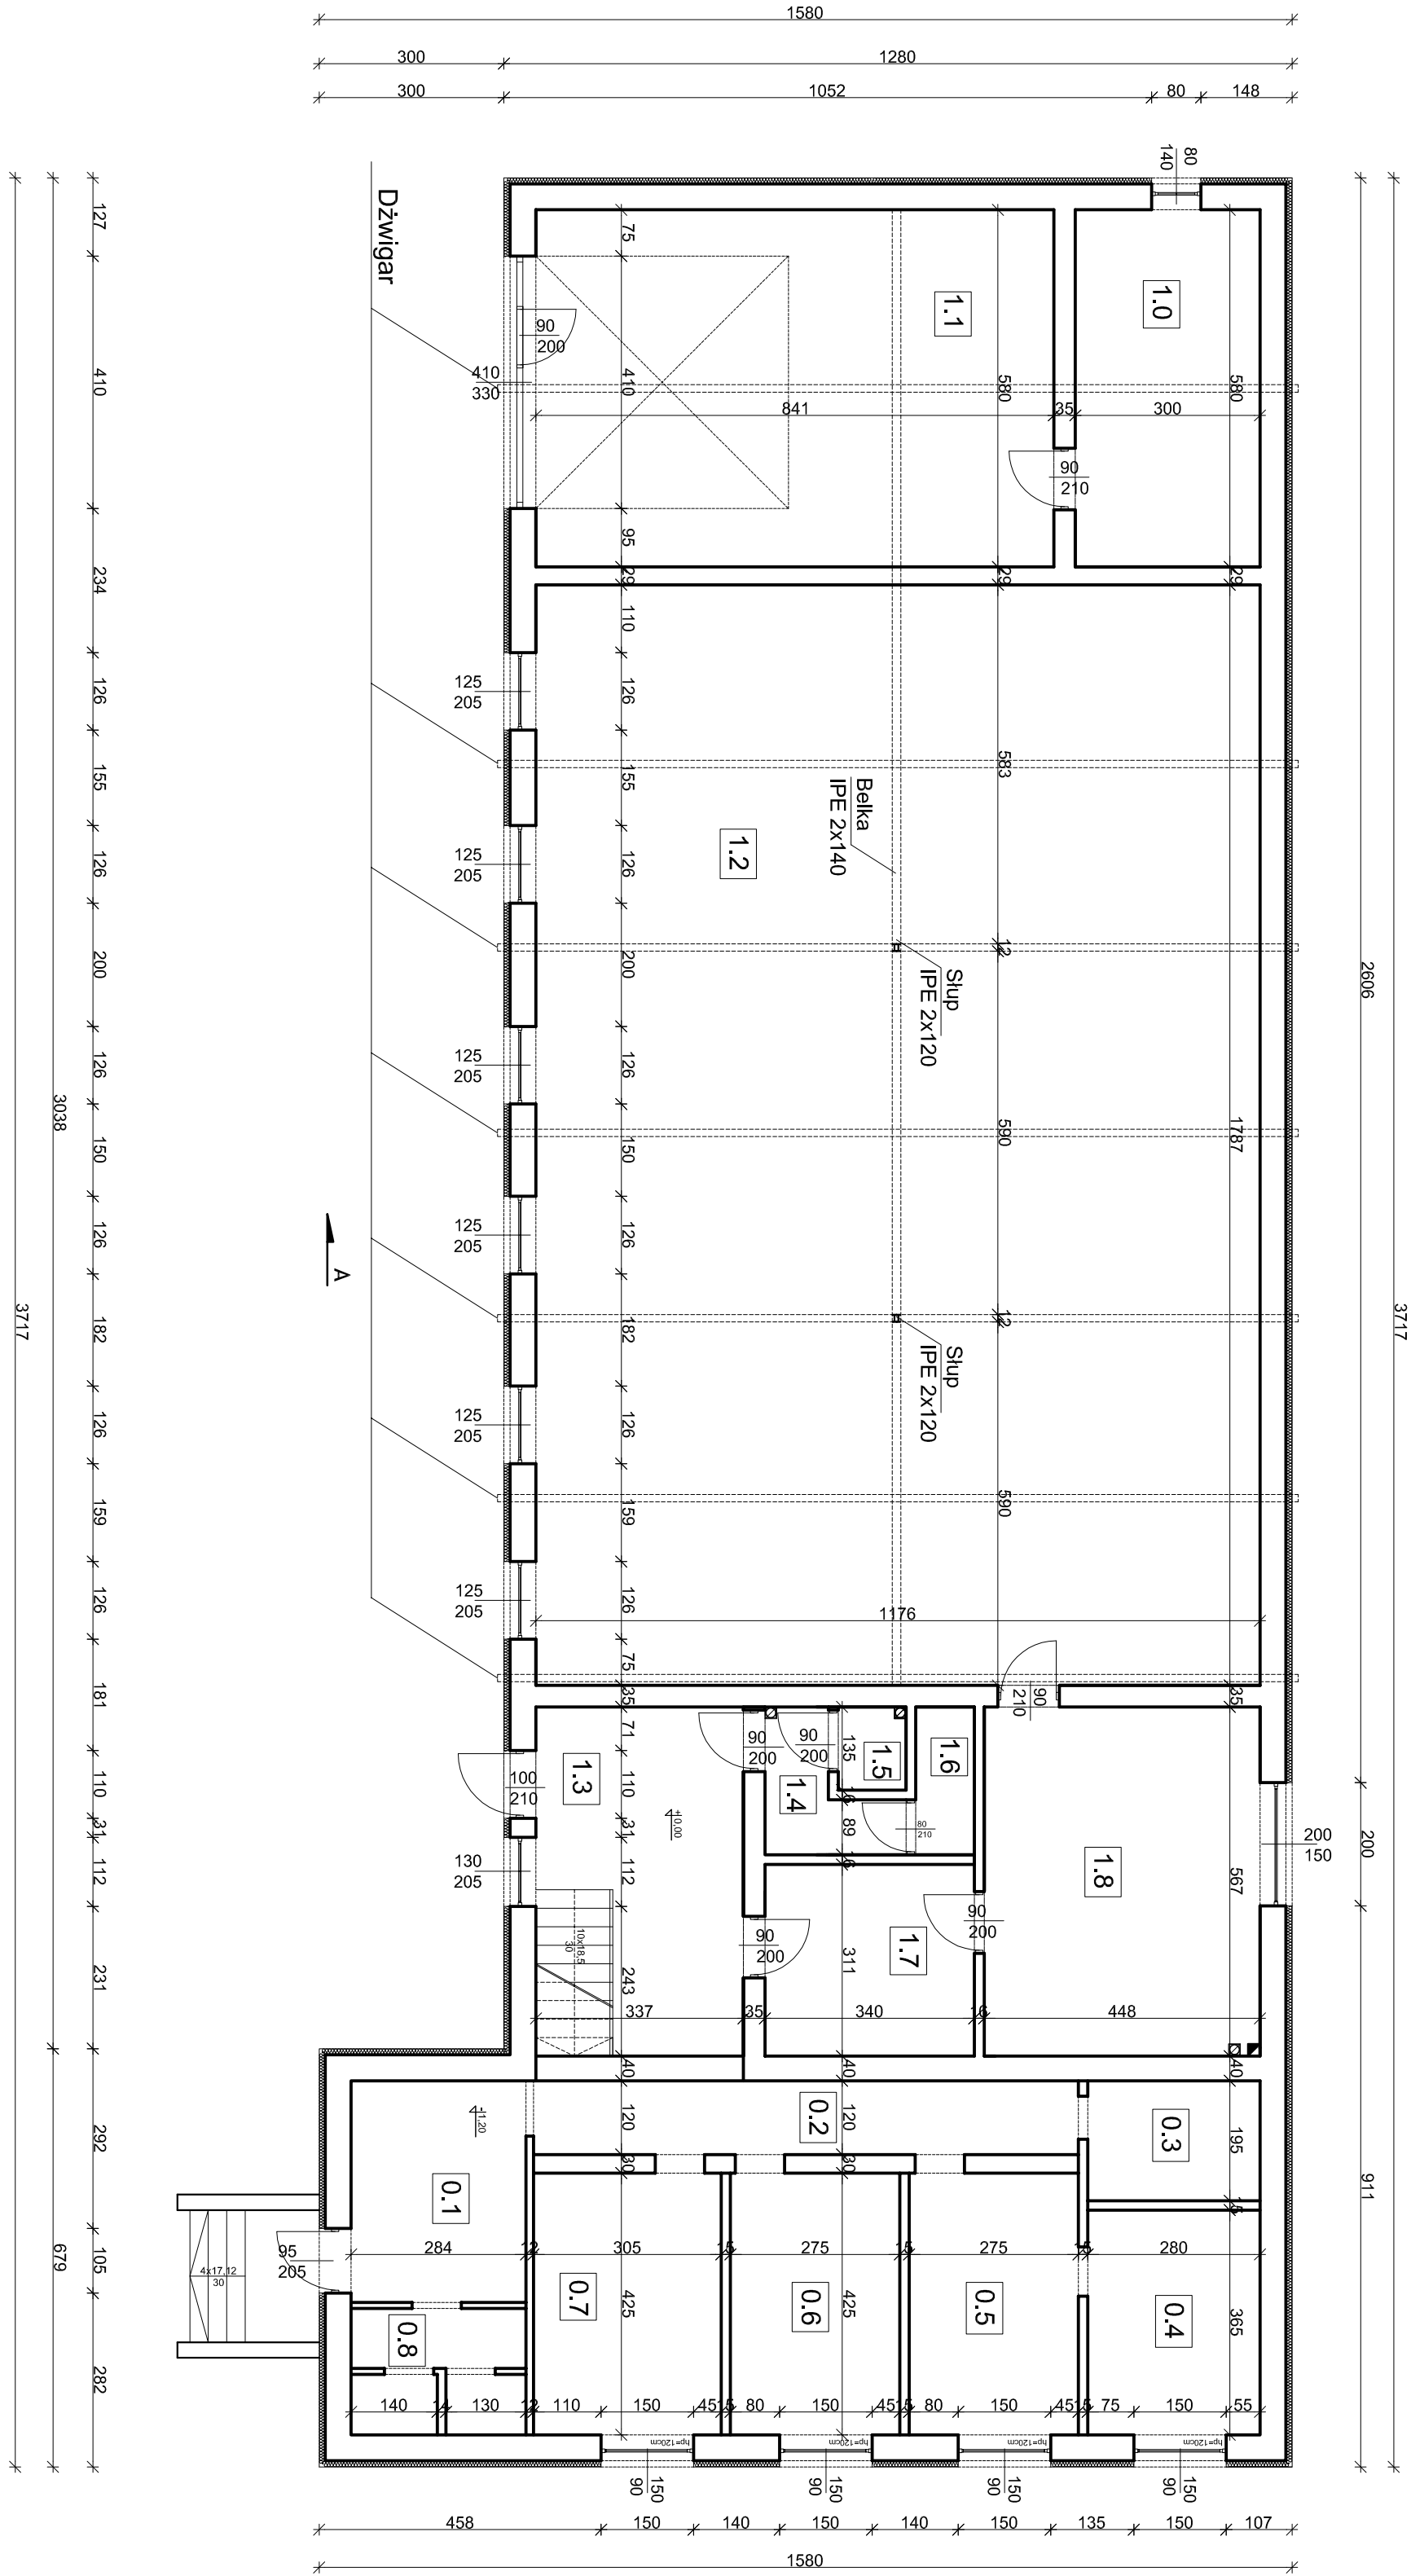

Zastrzegam się wszelkie prawa wynikające z Ustawy o prawie autorskim.  
Niniejszy projekt nie może być w całości lub w części przepisywany,  
reprodukowany lub rozpowszechniany bez pisemnej zgody biura aspi.

NAZWA I ADRES  
ROZBUDOWA BUDYNKU PEŁNIAJĄCEGO  
FUNKCJE SPOŁECZNO-KULTURALNĄ  
Z PRZEBUDOWĄ ORAZ ADAPTACJĄ  
POWIERZCHNI NA ŚWIETLICE WIEJSKĄ  
Z ZAPLECZEM, WILCZA WOLA  
DZ. NR 5564/16, 5564/17, 5564/18

INWESTOR  
GMINA DZIKOWIEC  
UL. DWMORSKA 62  
36-122 DZIKOWIEC

TEMAT  
RZUT PARTERU  
-INWENTARYZACJA-

PROJEKTANT  
AGATA FALAĆ  
UPR. W SPEC. ARCHITEKTONICZNEJ  
RZ/A-2710

SPRAWDZAJĄCY  
ADAM KOZIOL  
RZ/A-0809  
UPR. W SPEC. ARCHITEKTONICZNEJ

OPRACOWAŁ  
GERARD ZAJĄC  
KRYSZTIAN LACH

SKALA  
1:100  
DATA  
12.2015  
NR RYS.  
BRANŻA  
ARCH.

autorskie studio projektowo-inwestycyjne  
ul.Bernackiego 13a/39 39-300 MIELEC  
tel.(017) 788 46 46  
e-mail-aspi@aspi.com.pl  
www.aspi.com.pl