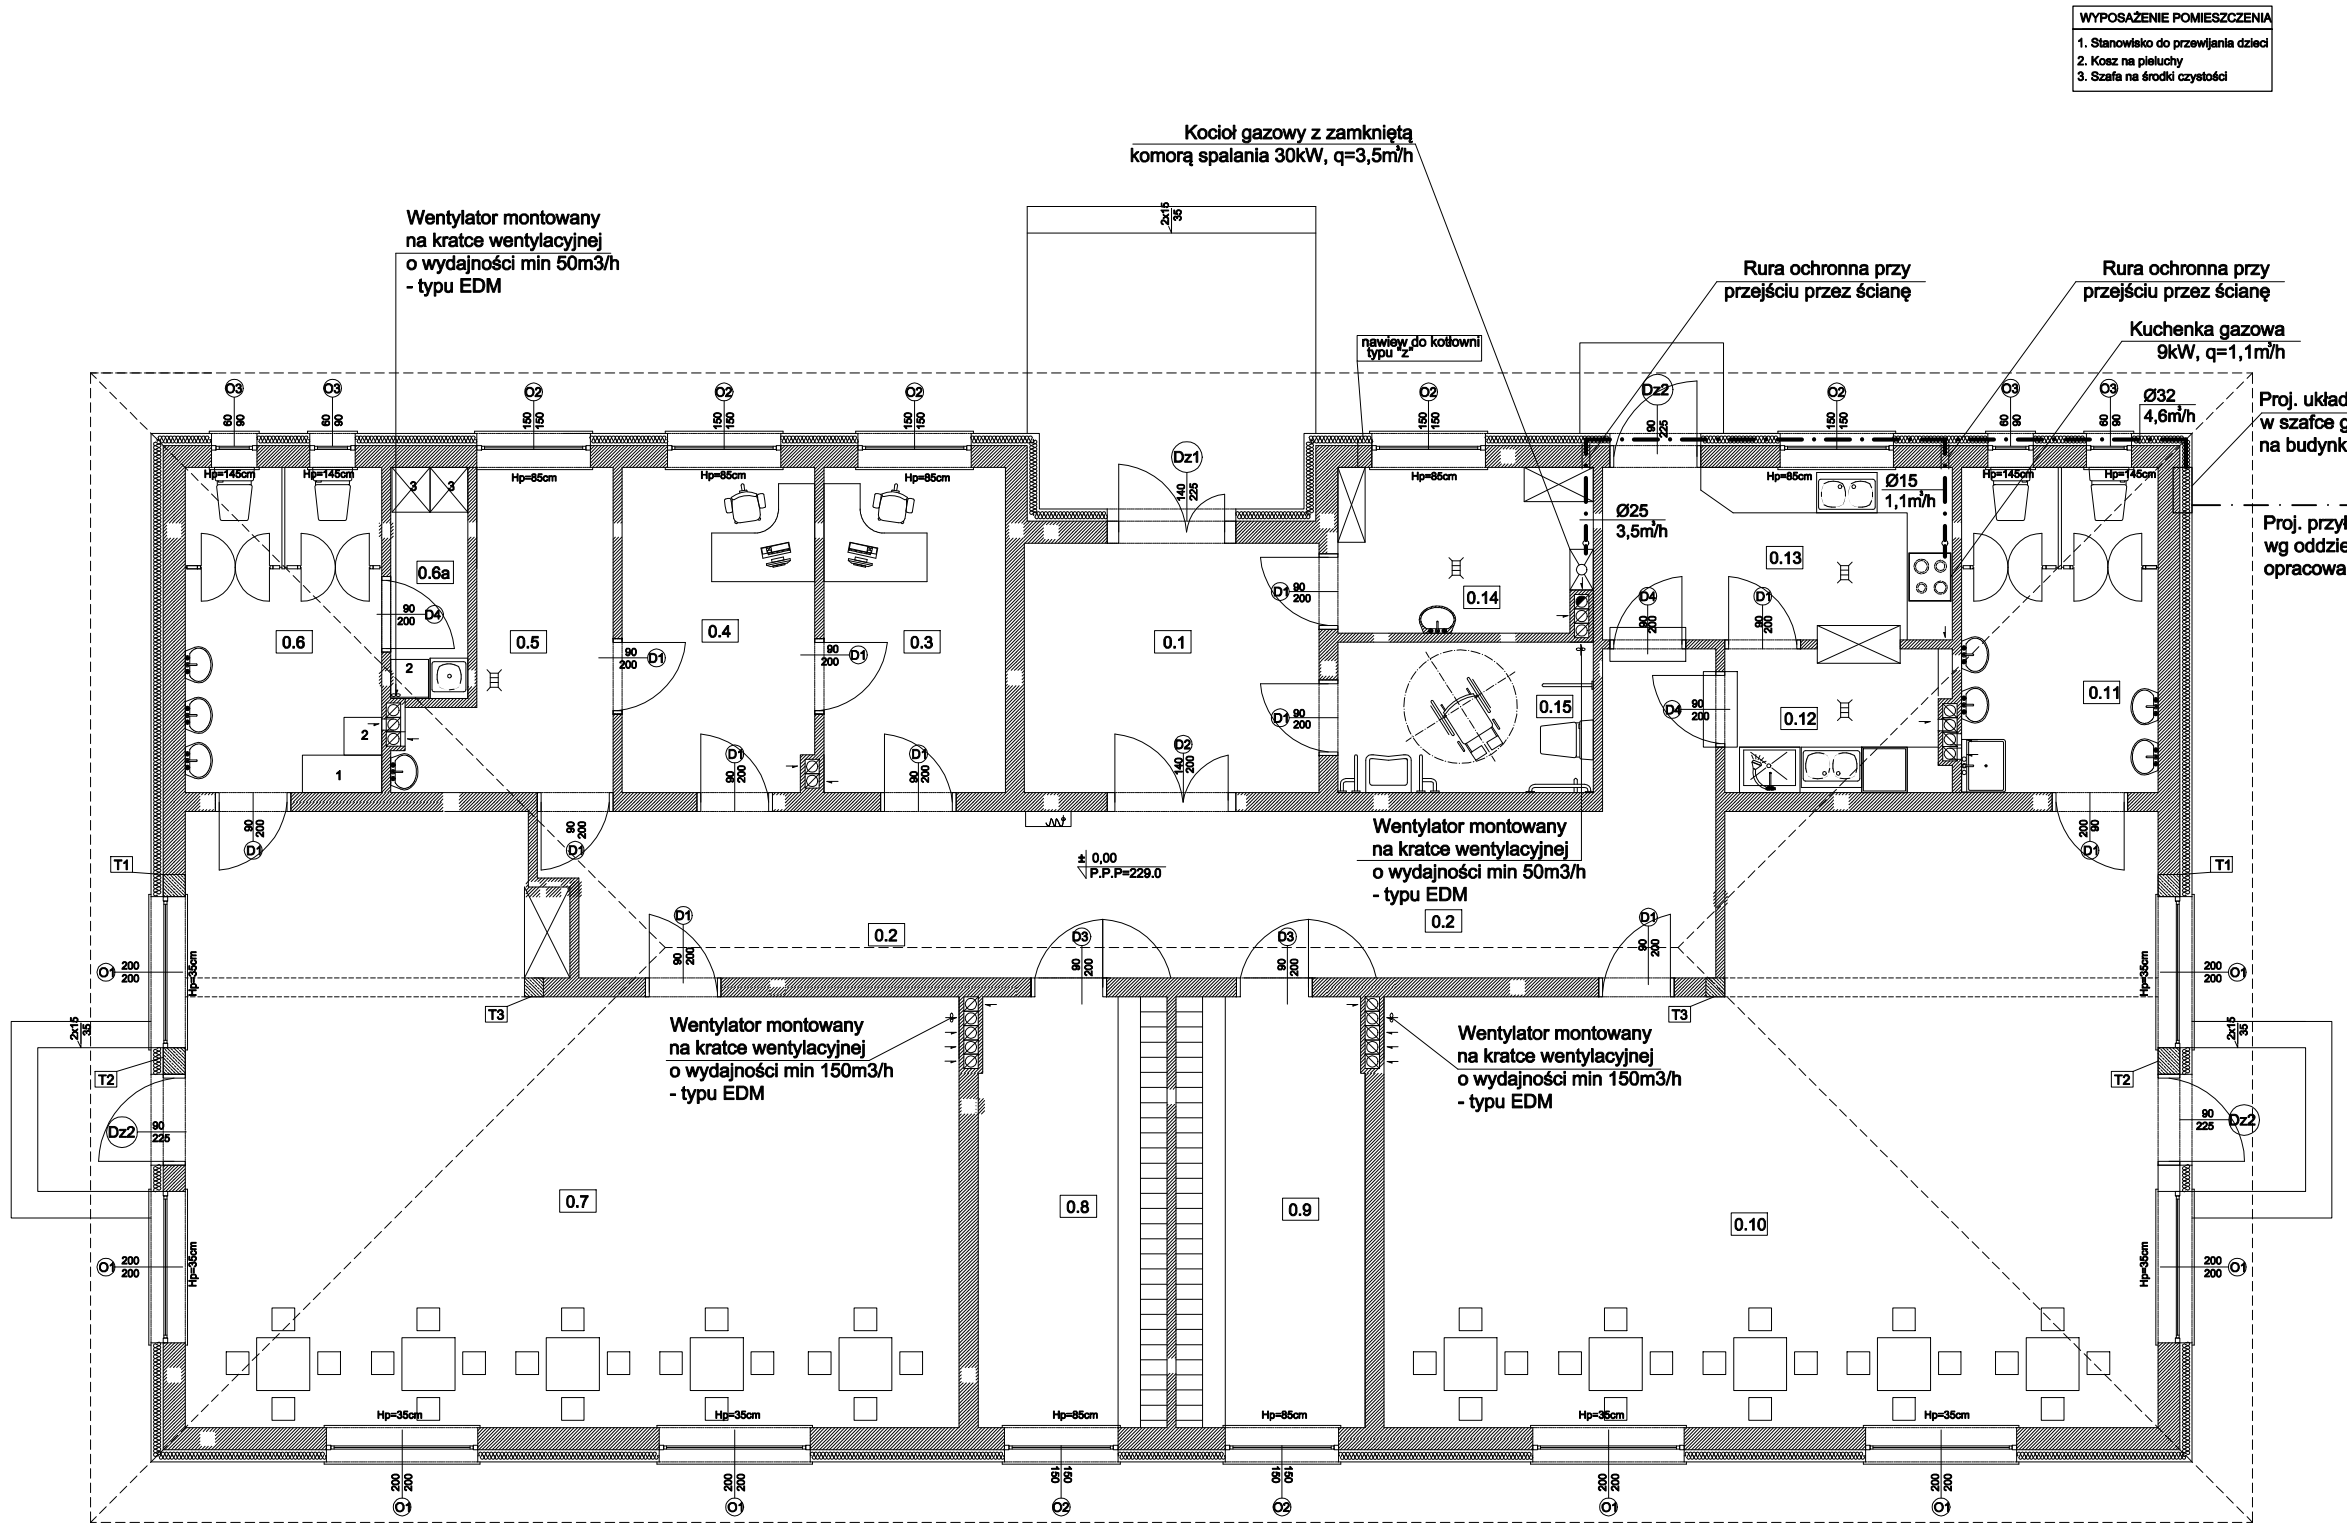

OZNACZENIA:

przewody instalacji gazowej prowadzone po elewacji budynku w warstwie ocieplenia a następnie w budynku pod stropem pomieszczeń

Uwaga:
Przejścia instalacyjne w elementach oddzielenia pożarowego powinny mieć klasę odporności ogniowej EI wymaganą dla tych elementów.

Zestawienie projektowanej powierzchni

Numer	Nazwa	Powierzchnia	Materiał
01	Wiatrołap	12,65 m2	Gres antypoślizgowy
02	Hall	37,03 m2	Tarket
03	Biuro	10,12 m2	Panele
04	Biuro	10,67 m2	Panele
05	Pom socjalne	8,70 m2	Terakota
06	Toalety	11,38 m2	Terakota
06a	Brudownik	3,00 m2	Terakota
07	Klub dziecięcy	69,57 m2	Tarket
08	Szatnia	13,95 m2	Tarket
09	Szatnia	13,95 m2	Tarket
10	Sala przedszkolna	71,85 m2	Tarket
11	Wc	11,38 m2	Terakota
12	Zmywalnia	4,89 m2	Terakota
13	Rozdzielnia posiłków	10,35 m2	Terakota
14	Pom. techniczno-gospodarcze	7,24m2	Gres techniczny
15	Toalety dla niepełnosprawnych	6,45 m2	Terakota
	RAZEM:	303,02 m2	

Zastrzega się wszelkie prawa wynikające z Ustawy o prawie autorskim. Rysunek niniejszy nie może być w całości lub w części przerysowany, uzupełniony lub odstąpiony komukolwiek, bez pisemnej zgody firmy aspi.

aspi

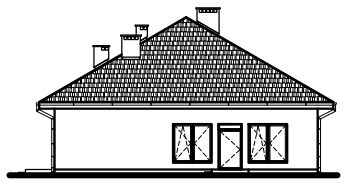

NAZWA I ADRES OBIEKTU	BUDOWA BUDYNKU WIELOFUNKCYJNEGO Z PRZEZNACZENIEM NA KLUB DZIECIĘCY I ODDZIAŁ PRZEDSZKOLNY LIPNICA DZIAŁKA NR EWID. 3689/4
INWESTOR	GMINA DZIKOWIEC UL. DWORSKA 62, 36-122 DZIKOWIEC
TEMAT	RZUT PRZYZIEMIA INSTALACJA GAZOWA

PROJEKTANT INSTALACJI SANIT. SPECJALNOŚĆ INSTALACYJNA W ZAKRESIE SIECI, INSTALACJI I URZĄDZEŃ CIEPLNYCH, WENTYLACYJNYCH, GAZOWYCH, WODOCIĄGOWYCH I KANALIZACYJNYCH	DOROTA ZYCH NR. UPR. PDK/0087/POOS/13	
SPRAWDZAJĄCY INSTALACJI SANIT. SPECJALNOŚĆ INSTALACYJNA W ZAKRESIE SIECI, INSTALACJI I URZĄDZEŃ WODOCIĄGOWYCH I KANALIZACYJNYCH, CIEPLNYCH, WENTYLACYJNYCH I GAZOWYCH	EWA WIĄCEK NR. UPR. 15/99	
OPRACOWAŁ	MAŁGORZATA ŁĄCZ	

SKALA	DATA	NR RYS.	BRANŻA
1:100	02.2018	IS-04	INSTAL.

autorskie studio projektowo-inwestycyjne
ul.Biernackiego 13a/39 39-300 MIELEC tel.(017) 788 46 46
e-mail-aspi@aspi.com.pl www.aspi.com.pl