


WYPROWADZIĆ  
DO ZŁĄCZA KONTROLNEGO

WYPROWADZIĆ  
DO ZŁĄCZA KONTROLNEGO

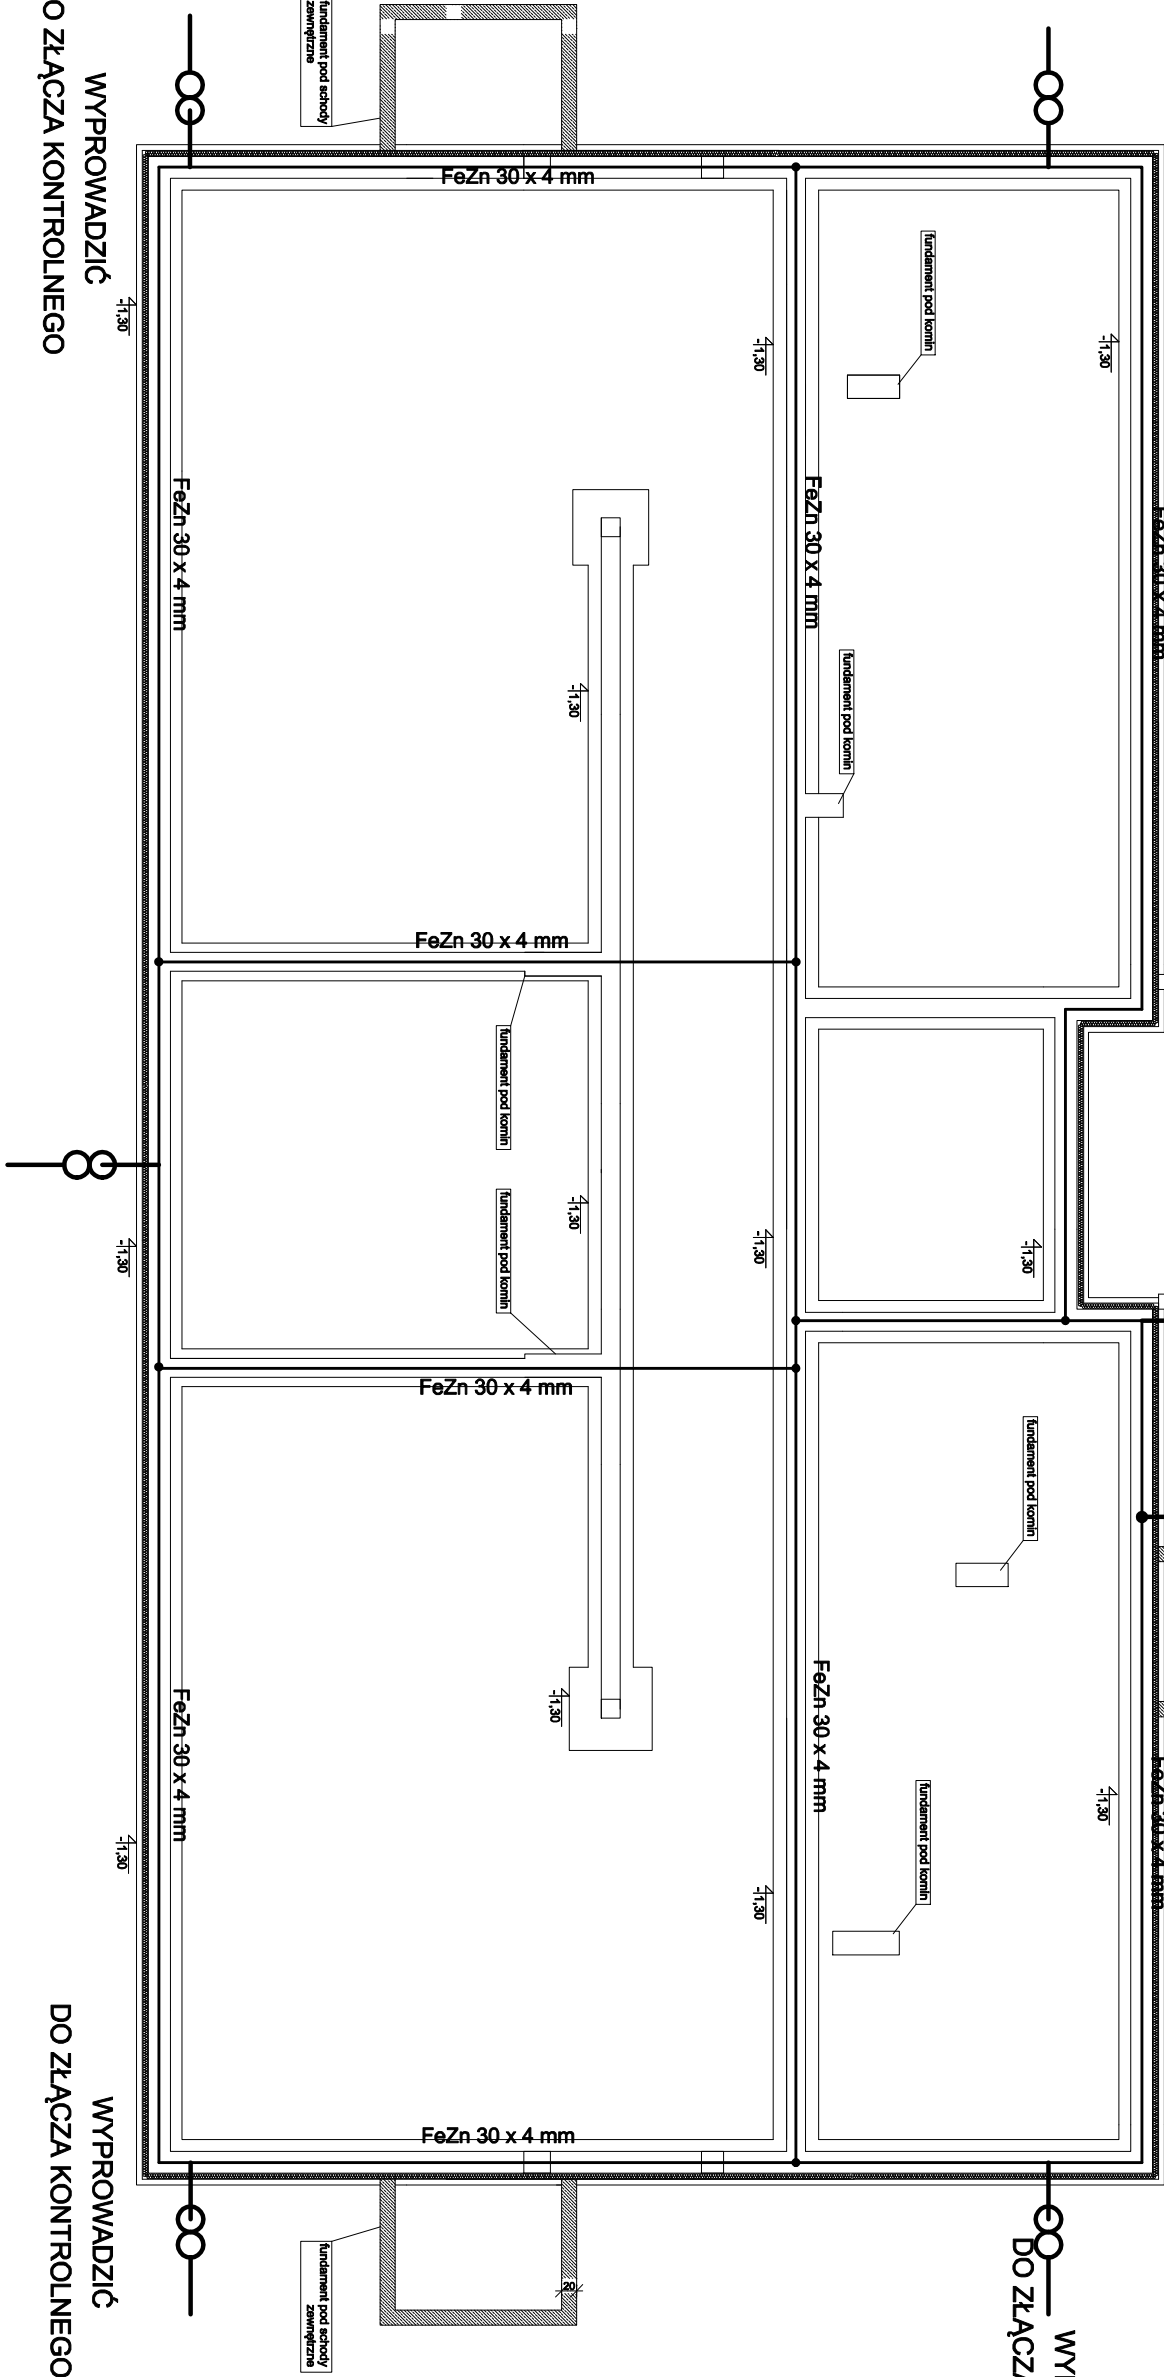

Instalację uziomu fundamentowego i połączeń wyrównawczych wykonać zgodnie z PN-EN 62305-1, PN-EN 62305-2, PN-EN 62305-3.

Przed wyłaniem stóp i ław fundamentowych należy ułożyć uziom fundamentowy z bednarki ocynkowanej FeZn 30x4 i przyspawać go nie rzadziej niż co 5 m do zbrojenia fundamentów.

Z uzionu wyprowadzić przewody uziemiające instalacji odgromowej oraz przewody uziemiające do głównej szyny wyrównawczej.

Przed połączeniem pozostałych elementów konstrukcji zmierzyć wartość rezystancji uzielenia. Rezystancja uzionu nie powinna przekraczać 10 Ω.

Wszystkie połączenia w ziemi wykonać metodą spawania na długości minimum 10 cm z zabezpieczeniem miejsc spawu antykorozyjnie.

Wszystkie połączenia wykonać w sposób trwały i zabezpieczyć przed korozją.

asp i			
Zastrzega się wszelkie prawa wynikające z Listawy o prawie autorskim. Rysunek niniejszy nie może być w całości lub w części przenoszony, uzupełniany lub odfajkowany kornikowik, bez pisemnej zgody firmy aspi.			
NAZWA I ADRES OBIEKTU			
BUDOWA BUDYNKU WIELOFUNKCYJNEGO Z PRZEZNACZENIEM NA KLUB DZIECIĘCY I ODDZIAŁ PRZEDSZKOLNY			
LIPNICA DZIAŁKA NR EWID. 3689/4			
INWESTOR			
GMINA DZIKOWIEC			
UL. DWORSKA 62,			
36-122 DZIKOWIEC			
TEMAT			
UZIOM FUNDAMENTÓW - rzut fundamentów			
PROJEKTANT INST. ELEKT. W ZAKRESIE INSTALACJI I UZIOMÓW W ZAKRESIE INSTALACJI I UZIOMÓW			
GRZEGORZ KOPEĆ E-76/01			
SPRAWOZDAWCY INST. ELEKT. W ZAKRESIE INSTALACJI I UZIOMÓW			
JANUSZ PIENCZEWSKI E-189/02			
OPRACOWAŁ			
ADAM SMOŁA			
SKALA			
1:100			
DATA			
03.2018			
NR RYS.			
E-2			
BRANŻA			
Elekt.			
autorskie studio projektowo-inwestycyjne			
ul.Biernackiego 136/39 39-300 MIELEC			
tel.(017) 788 46 46			
e-mail-aspi@aspi.com.pl			
www.aspi.com.pl			