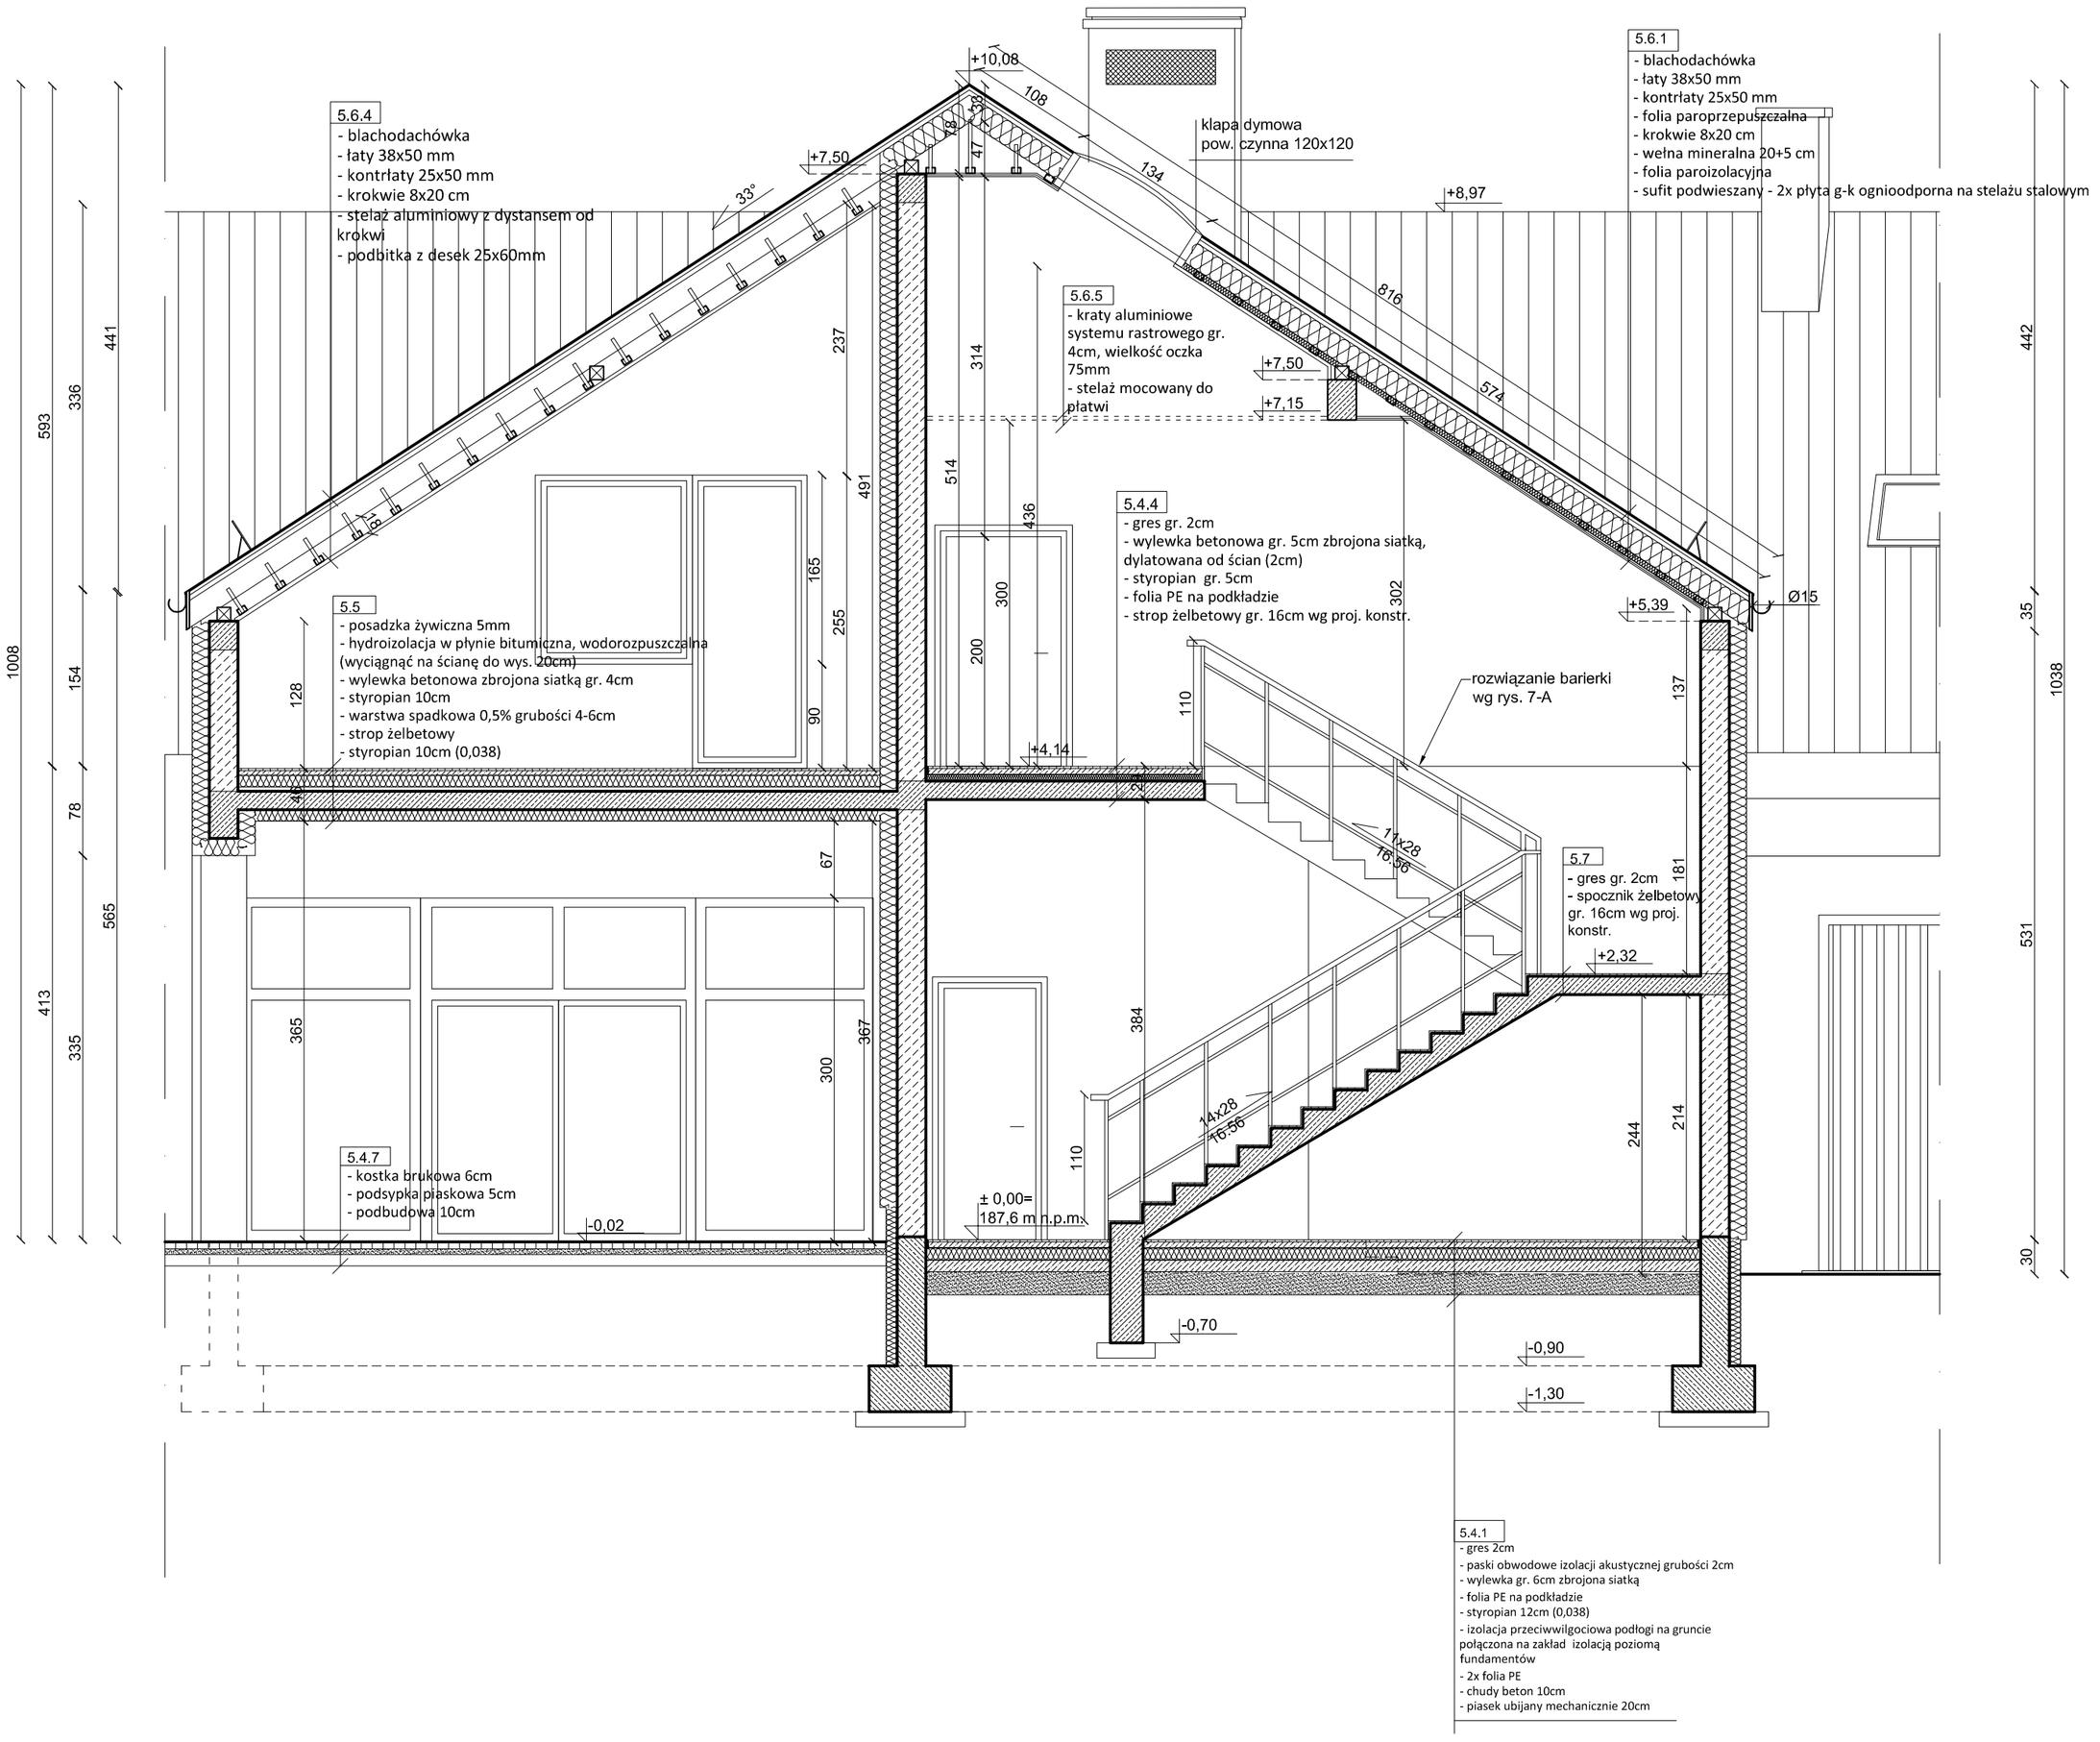

OZNACZENIA RYSUNKOWE:

- ściany projektowane- gazobeton
- ściany istniejące
- elementy żelbetowe

PRZEKRÓJ B-B SKALA 1:50

ARCHITEKTONICZNA PRACOWNIA PROJEKTOWA
37-700 Przemyśl, ul. Asnyka 2, tel. (016) 675 01 19
biuro@architekci.przemysl.pl
www.architekt.przemysl.pl

Temat	Rozbudowa, przebudowa i nadbudowa istniejącego budynku z garażami, pełniącego funkcję usługową społeczno-kulturalną wraz ze zmianą sposobu użytkowania poddasza z przeznaczeniem na cele użytkowe na działkach nr ew. 309, 310, 311, 312 i 858 w miejscowości Kopcie gm. Dzikowiec	
Adres	działki nr 309, 310, 311, 312 i 858 jedn. ewid. 180606_2.0005 36-122 Kopcie, gm. Dzikowiec	
Nazwa oprac.	PROJEKT WYKONAWCZY	
Nazwa rys.	PRZEKRÓJ B-B	
Projektant	mgr inż. arch. Jerzy Lewosiuk UAN/VII/8386/4/88, spec. architektoniczna mgr inż. arch. Anna Gaweł	
Opracowanie	mgr inż. arch. Magdalena Halat	
Skala 1:50	data oprac.: Grudzień 2015	Nr rys.: 5-A