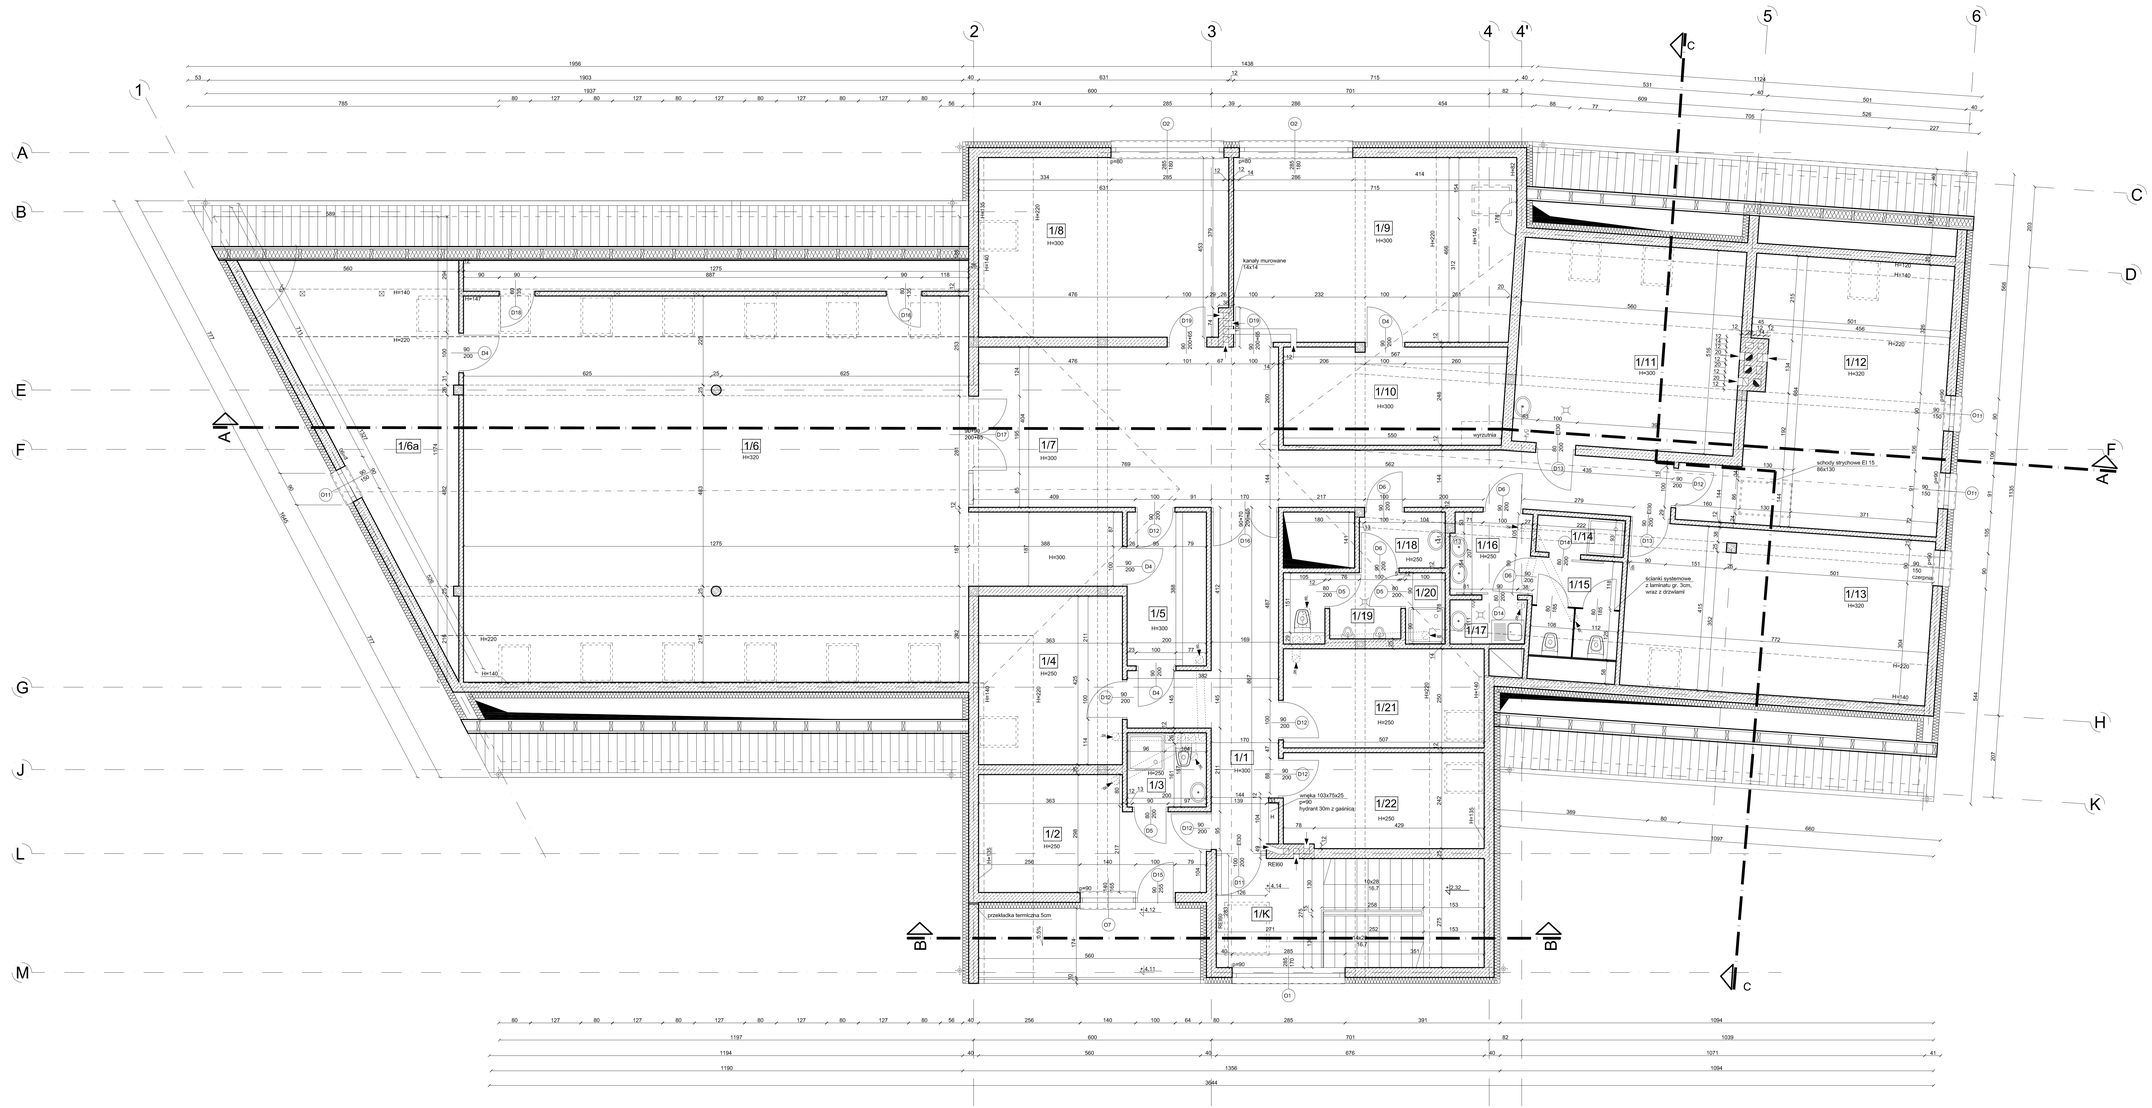

OZNACZENIA RYSUNKOWE:

- ściany projektowane- gazobeton
- ściany projektowane- cegła
- elementy żelbetowe

RZUT PODDASZA
SKALA 1:50

	ARCHITEKTONICZNA PRACOWNIA PROJEKTOWA 37-700 Przemyśl, ul. Asnyka 2, tel. (016) 675 01 19 biuro@architekci.przemysl.pl www.architekci.przemysl.pl
Temat	Rozbudowa, przebudowa i nadbudowa istniejącego budynku z garażami, pełniącego funkcję usługową społeczno-kulturalną wraz ze zmianą sposobu użytkowania poddasza z przeznaczeniem na cele użytkowe na działkach nr ew. 309, 310, 311, 312 i 858 w miejscowości Kopcie gm. Dzikowiec
Adres	działki nr 309, 310, 311, 312 i 858 jedn. ewid. 180606_2.0005 36-122 Kopcie, gm. Dzikowiec
Nazwa oprac.	PROJEKT WYKONAWCZY
Nazwa rys.	RZUT PODDASZA
Projektant	mgr inż. arch. Jerzy Lewosiuk UAN/VIII/3864/86, spec. architektoniczna mgr inż. arch. Anna Gawel
Opracowanie	mgr inż. arch. Magdalena Halat
Skala 1:50	data oprac.: Grudzień 2015 — Nr rys.: 2-A