


PRZEKRÓJ A - A
SKALA 1:100

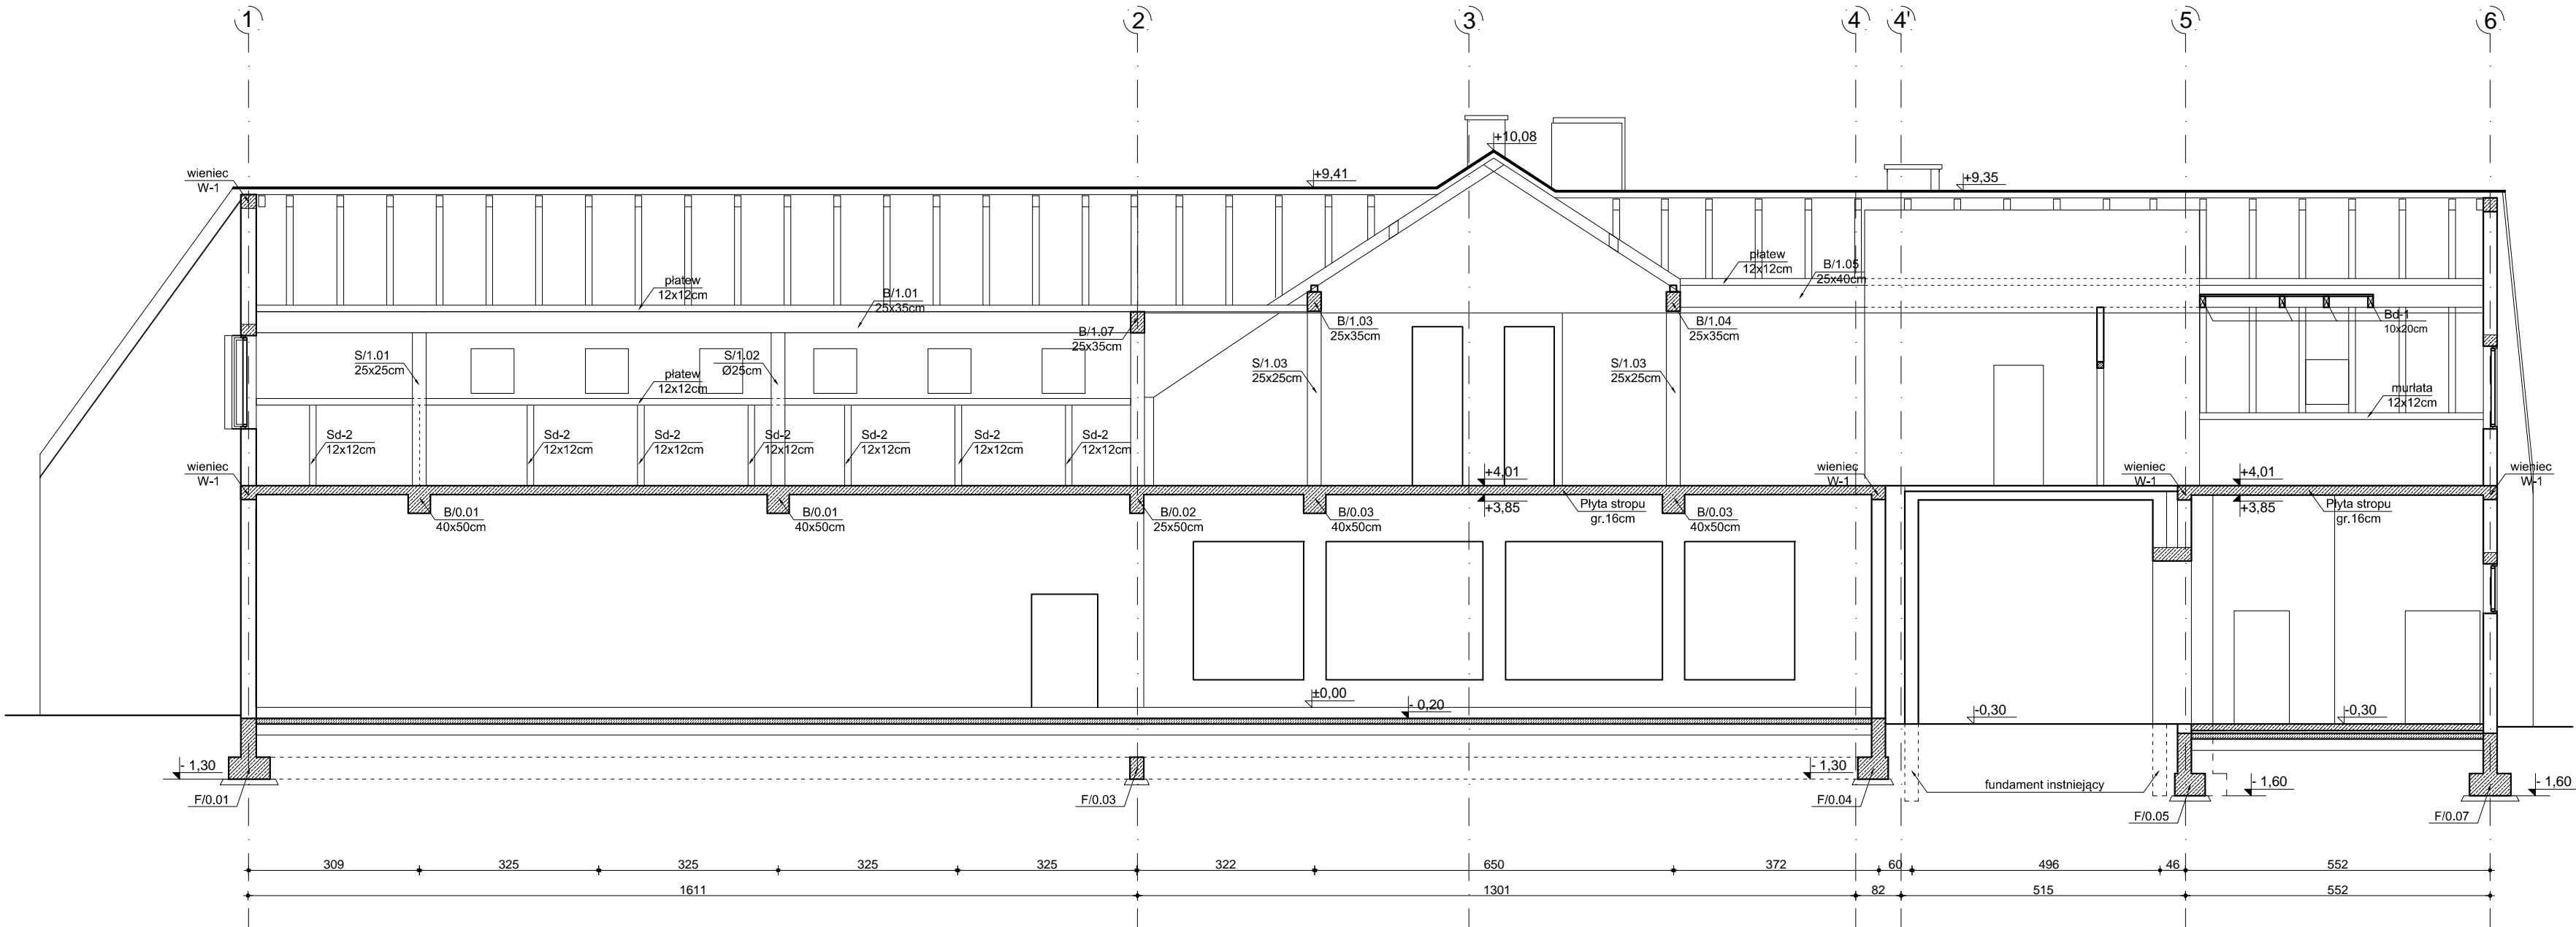

<div><div>RID-kon</div><div>Wsparcie inwestycji</div></div>		Adres biura: ul. Mostowa 2/1p. 37-700 Przemyśl www.ridkon.pl	INWESTOR:	Gmina Dzikowiec ul. Dworska 62 36-122 Dzikowiec
OBIEKT:	Rozbudowa, przebudowa i nadbudowa istniejącego budynku z garażami, pełniącego funkcję usługową społeczno-kulturalną wraz ze zmianą sposobu użytkowania poddasza z przeznaczeniem na cele użytkowe na działkach nr ew. 309, 310, 311, 312 i 858 w miejscowości Kopcie gm. Dzikowiec			BRANŻA: KONSTRUKCJA
PRZEDMIOT RYS.:	PRZEKRÓJ A - A			SKALA: 1:100
PROJEKTANT: mgr inż. Rafał Janowski	PODPIS:		OPRACOWANIE: mgr inż. Joanna Ptaszkowska	
UPRAWNIENIA NR: PDK/0165/POOK/09	PODPIS:		NR RYS.:	
SPRAWDZAJĄCY: inż. Edward Kołodziejcki	PODPIS:		DATA: GRUDZIEŃ 2015	PB-K4
UPRAWNIENIA NR: 15/74 z § 29 i § 6 ust. 1 pkt. 1 Rozp. PKBUIA z 10.10.1962				