


PRZEKRÓJ B - B SKALA 1:100

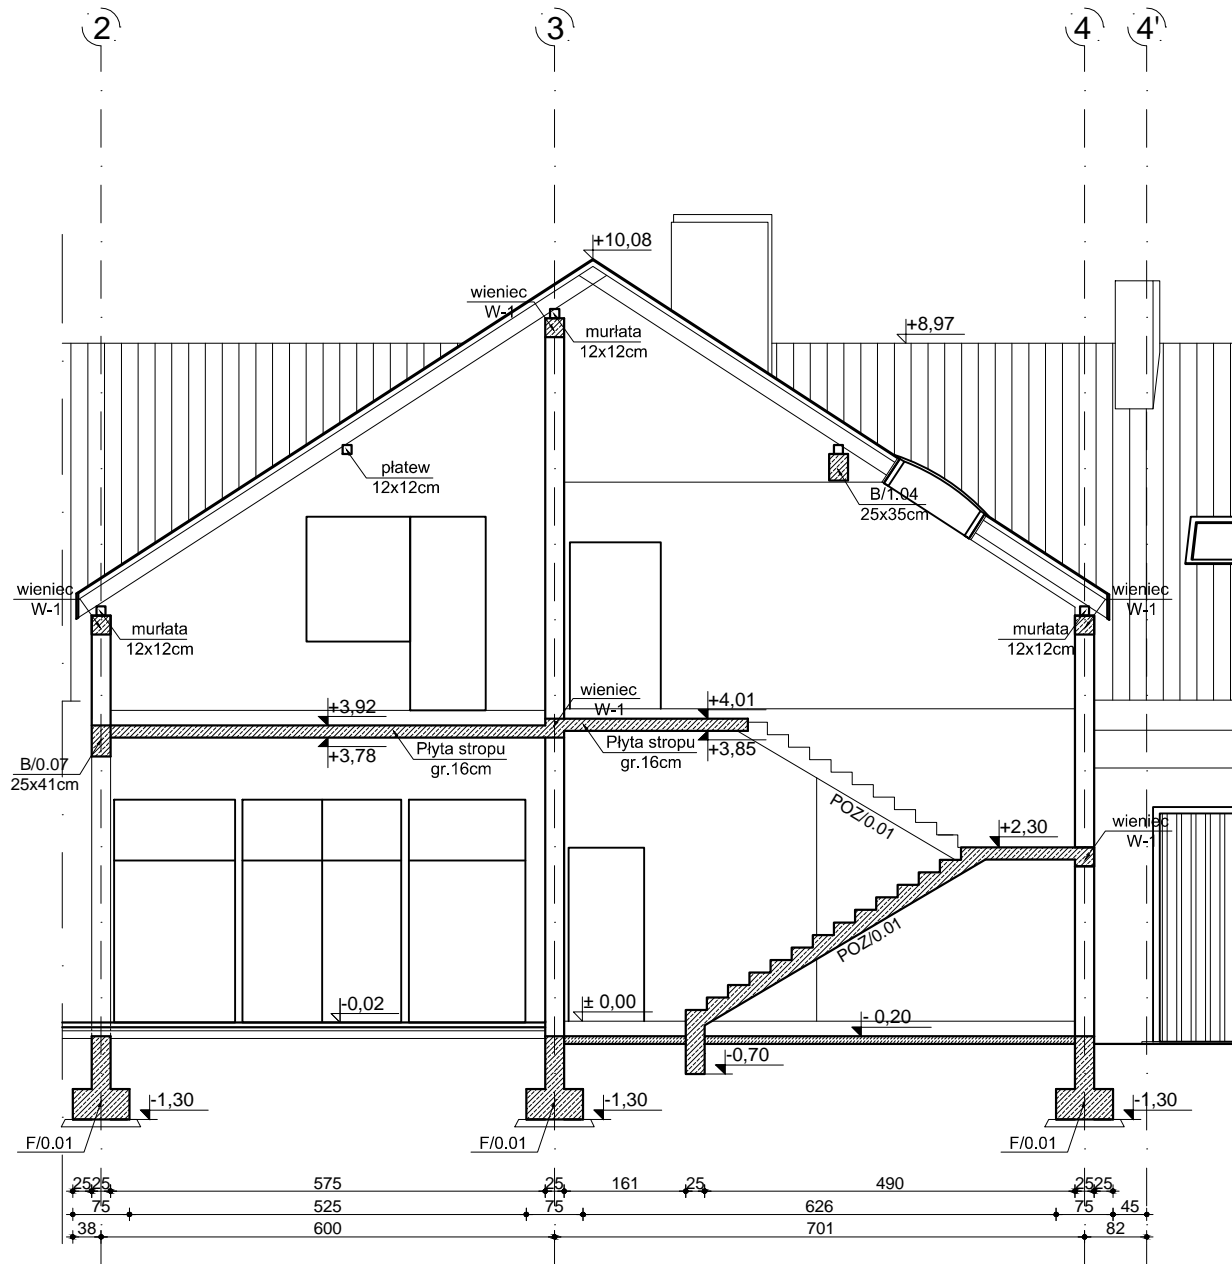

RID-kon Wsparcie inwestycji		Adres biura: ul. Mostowa 2/ 1p. 37-700 Przemyśl www.ridkon.pl		INWESTOR: Gmina Dzikowiec ul. Dworska 62 36-122 Dzikowiec	
OBIEKT: Rozbudowa, przebudowa i nadbudowa istniejącego budynku z garażami, pełniącego funkcję usługową społeczno-kulturalną wraz ze zmianą sposobu użytkowania poddasza z przeznaczeniem na cele użytkowe na działkach nr ew. 309, 310, 311, 312 i 858 w miejscowości Kopcie gm. Dzikowiec				BRANŻA: KONSTRUKCJA	
PRZEDMIOT RYS.: PRZEKRÓJ B - B					SKALA: 1:100
PROJEKTANT: mgr inż. Rafał Janowski		PODPIS:		OPRACOWANIE: mgr inż. Joanna Ptaszkowska	
UPRAWNIENIA NR: PDK/0165/POOK/09		UPRAWNIENIA NR: 15/74 z § 29 i § 6 ust. 1 pkt. 1 Rozp. PKBUA z 10.10.1962		DATA: GRUDZIEŃ 2015	
SPRAWDZAJĄCY: inż. Edward Kołodziejki		PODPIS:		NR RYS.: PB-K5	