



PRZEKRÓJ PRZEZ WIĄZAR "A"
SKALA 1:50

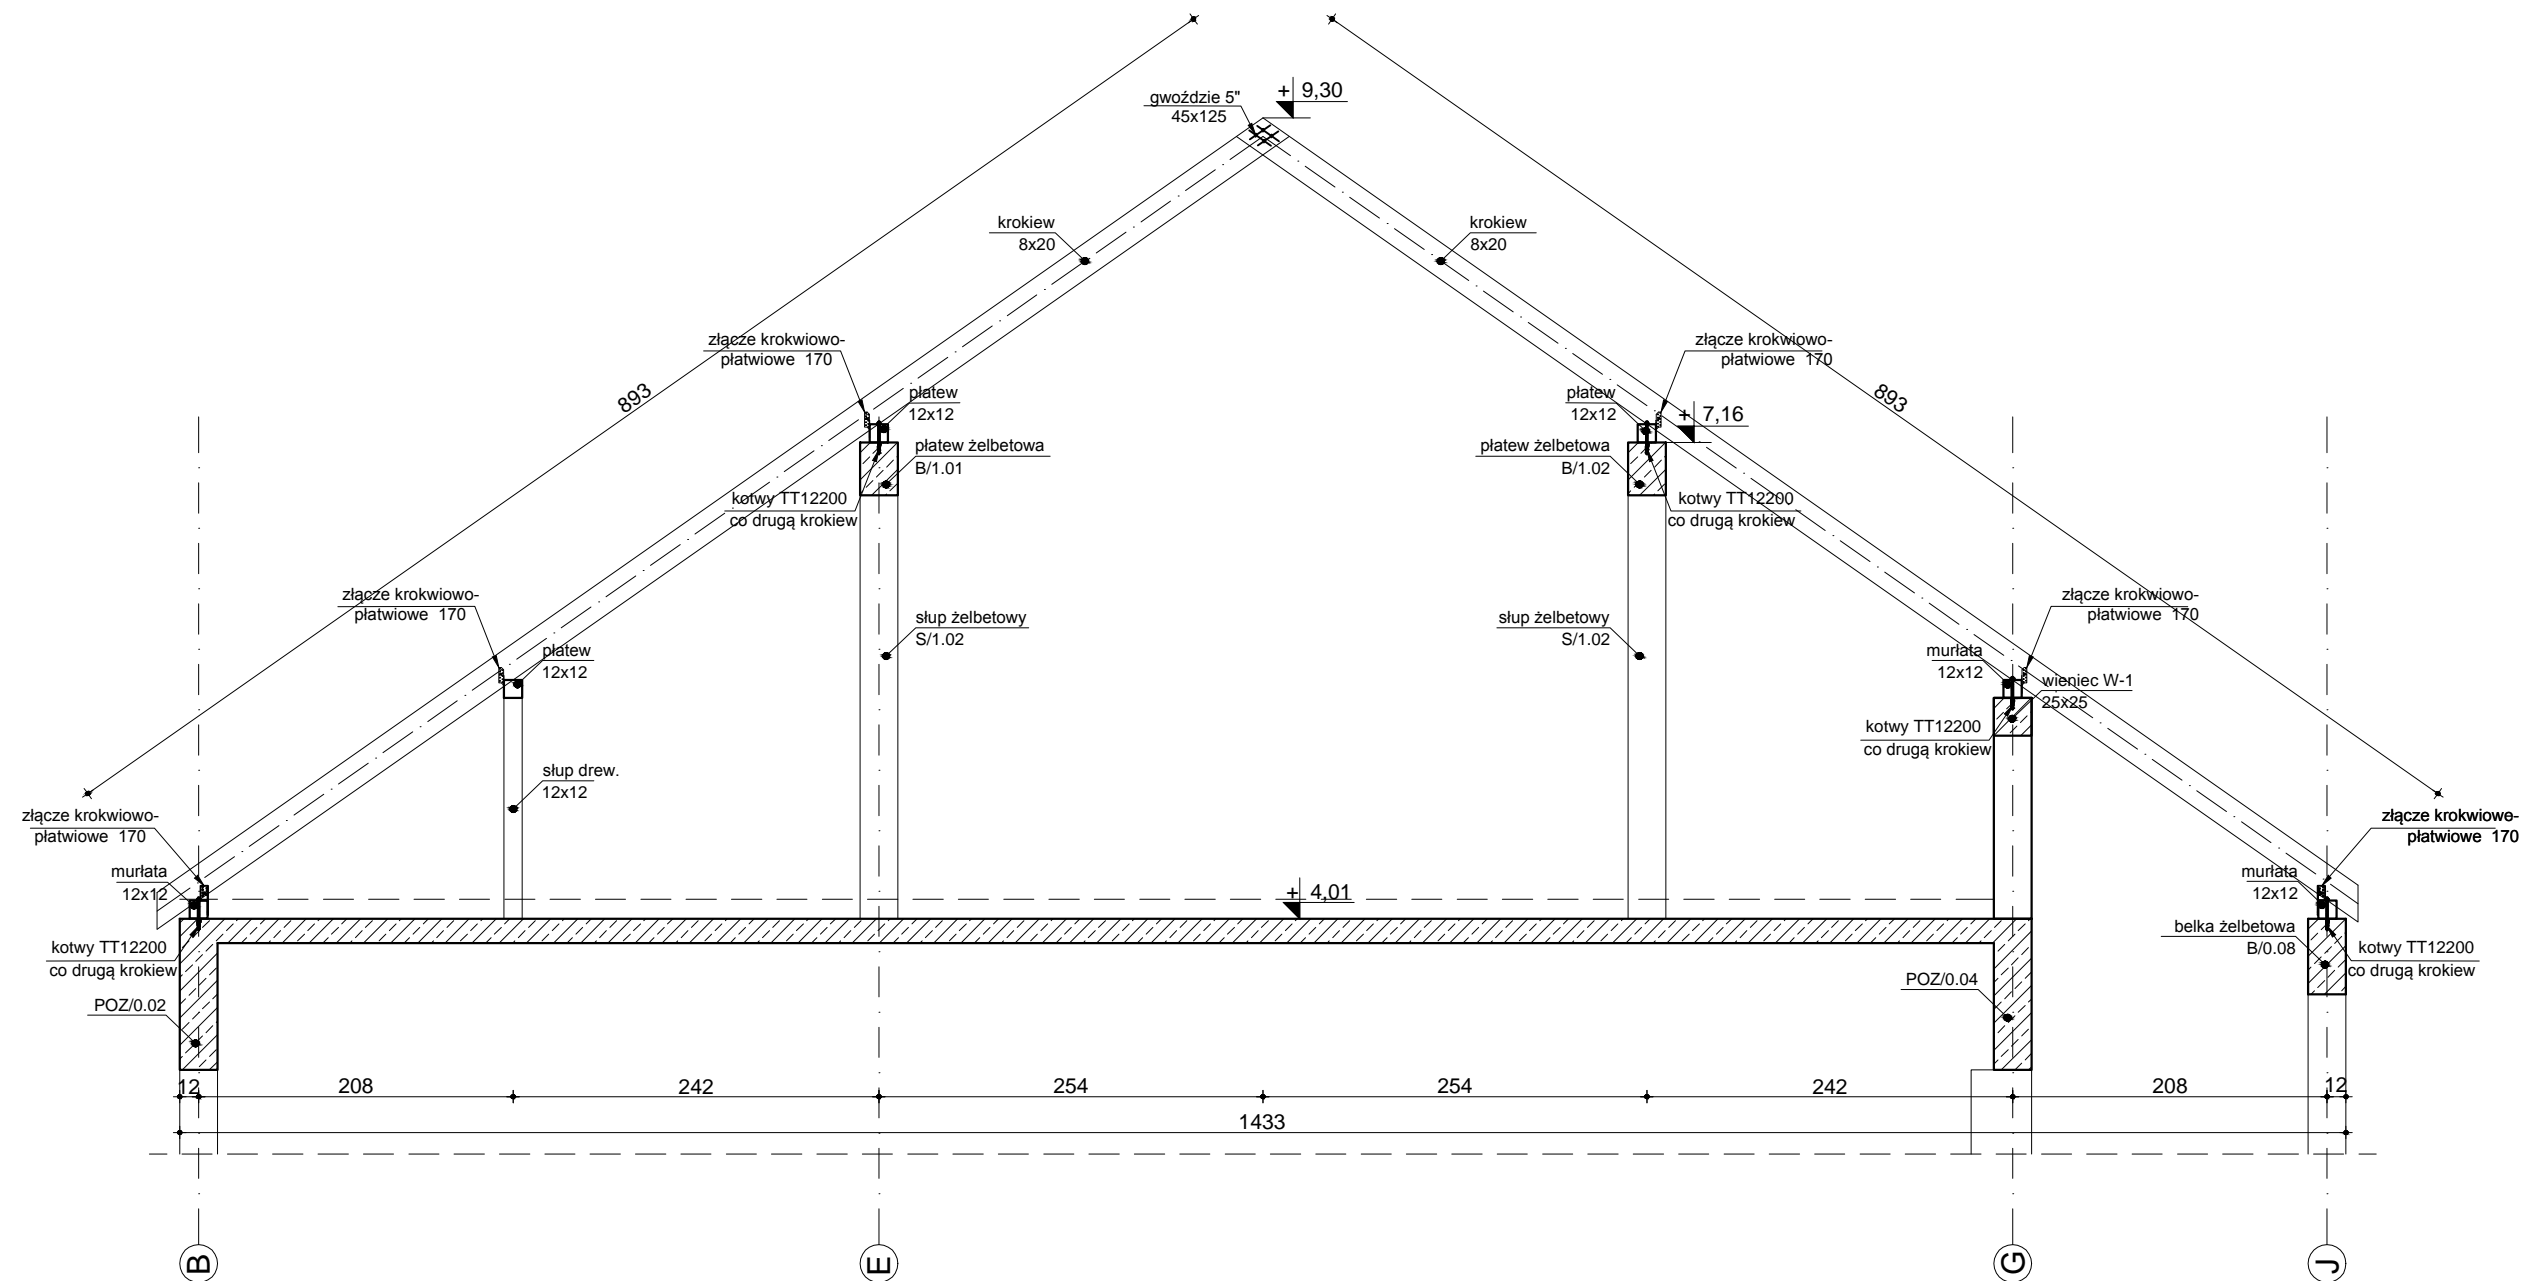

MATERIAŁY:

- KLASA DREWNA - C27
- ŚRODEK DO IMPREGNACJI 3 LUB 4 FUNKCYJNY
- KLASA ŚRUB I ZŁĄCZY - 5.8
- KLASA ELEMENTÓW STAŁOWYCH S355

 RID-kon Wsparcie inwestycji	Adres biura: ul. Mostowa 2/ Ip. 37-700 Przemyśl www.ridkon.pl		INWESTOR: Gmina Dziadowiec ul. Dworska 62 36-122 Dziadowiec	
	OBIĘKT: Rozbudowa, przebudowa i nadbudowa istniejącego budynku z garażami, pełniącego funkcję usługową społeczno-kulturalną wraz ze zmianą sposobu użytkowania poddasza z przeznaczeniem na cele użytkowe na działkach nr ew. 309, 310, 311, 312 i 858 w miejscowości Kopcie gm. Dziadowiec		BRANŻA: KONSTRUKCJA	
PRZEDMIOT RYS.: PRZEKRÓJ PRZEZ WIĄZAR "A"			SKALA: 1:50	
PROJEKTANT: mgr inż. Rafał Janowski upr. nr: PDK/0165/P0OK/09		OPRAWOCANIE: mgr inż. Joanna Ptaszkowska		DATA: GRUDZIEŃ 2015
				NR RYS.: PW-K-W2