


PRZEKRÓJ PRZEZ WIĄZAR "B"  
SKALA 1:50

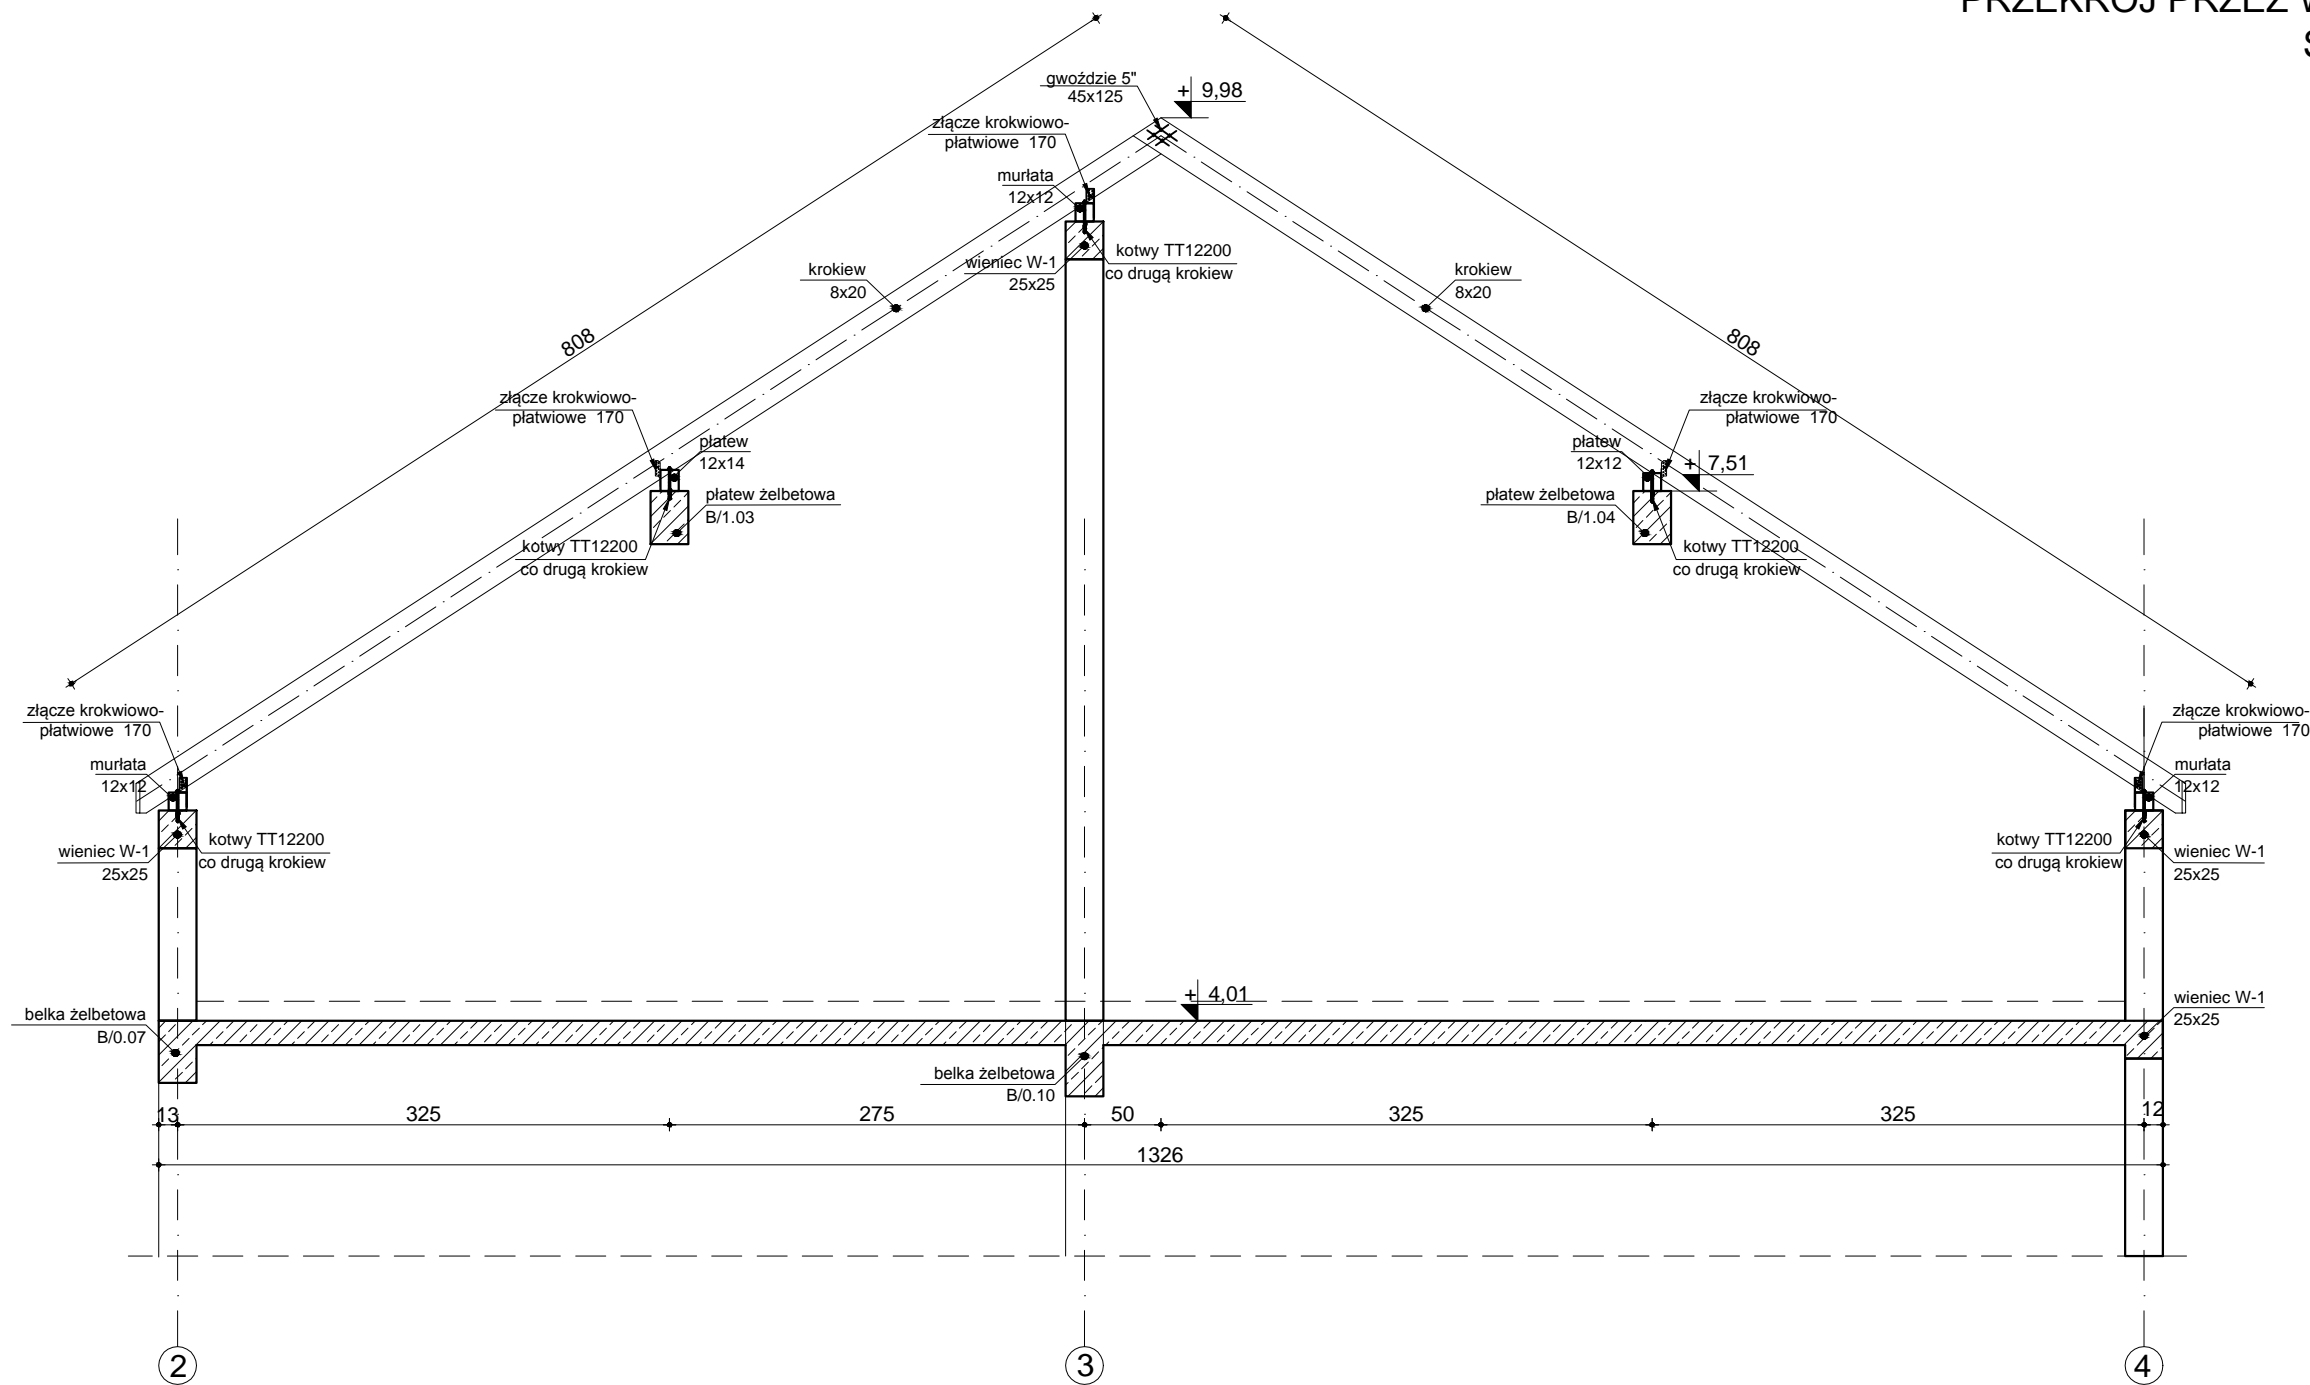

- MATERIAŁY:
- KLASA DREWNA - C27
  - ŚRODEK DO IMPREGNACJI 3 LUB 4 FUNKCYJNY
  - KLASA ŚRUB I ZŁĄCZY - 5.8
  - KLASA ELEMENTÓW STALOWYCH S355

<b>RID-kon</b> Wsparcie inwestycji		Adres biura: ul. Mostowa 2/ 1p. 37-700 Przemyśl www.ridkon.pl	INWESTOR:	Gmina Dzikowiec ul. Dworska 62 36-122 Dzikowiec
OBIEKT:	Rozbudowa, przebudowa i nadbudowa istniejącego budynku z garażami, pełniącego funkcję usługową społeczno-kulturalną wraz ze zmianą sposobu użytkowania poddasza z przeznaczeniem na cele użytkowe na działkach nr ew. 309, 310, 311, 312 i 858 w miejscowości Kopcie gm. Dzikowiec			BRANŻA: KONSTRUKCJA
PRZEDMIOT RYS.:	PRZEKRÓJ PRZEZ WIĄZAR "B"			SKALA: 1:50
PROJEKTANT: mgr inż. Rafał Janowski upr. nr: PDK/0165/POOK/09	OPRACOWANIE: mgr inż. Joanna Ptaszkowska		DATA: GRUDZIEŃ 2015	NR RYS.: PW-K-W3