



ELEWACJA ZACHODNIA

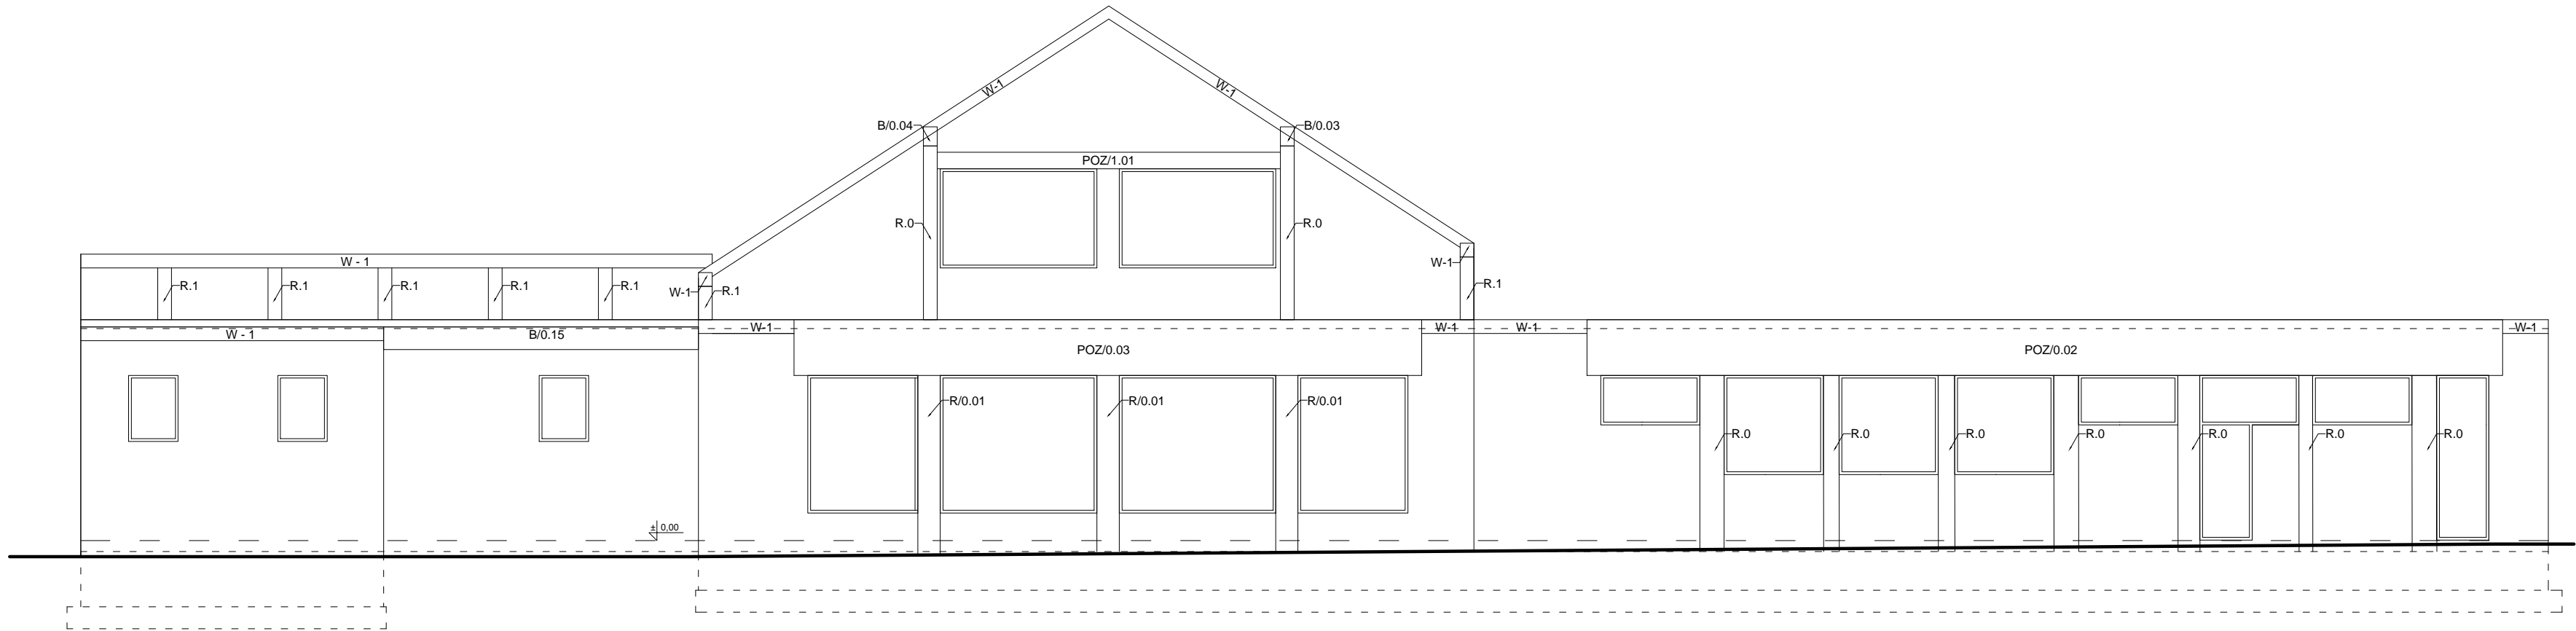

ELEWACJA WSCHODNIA

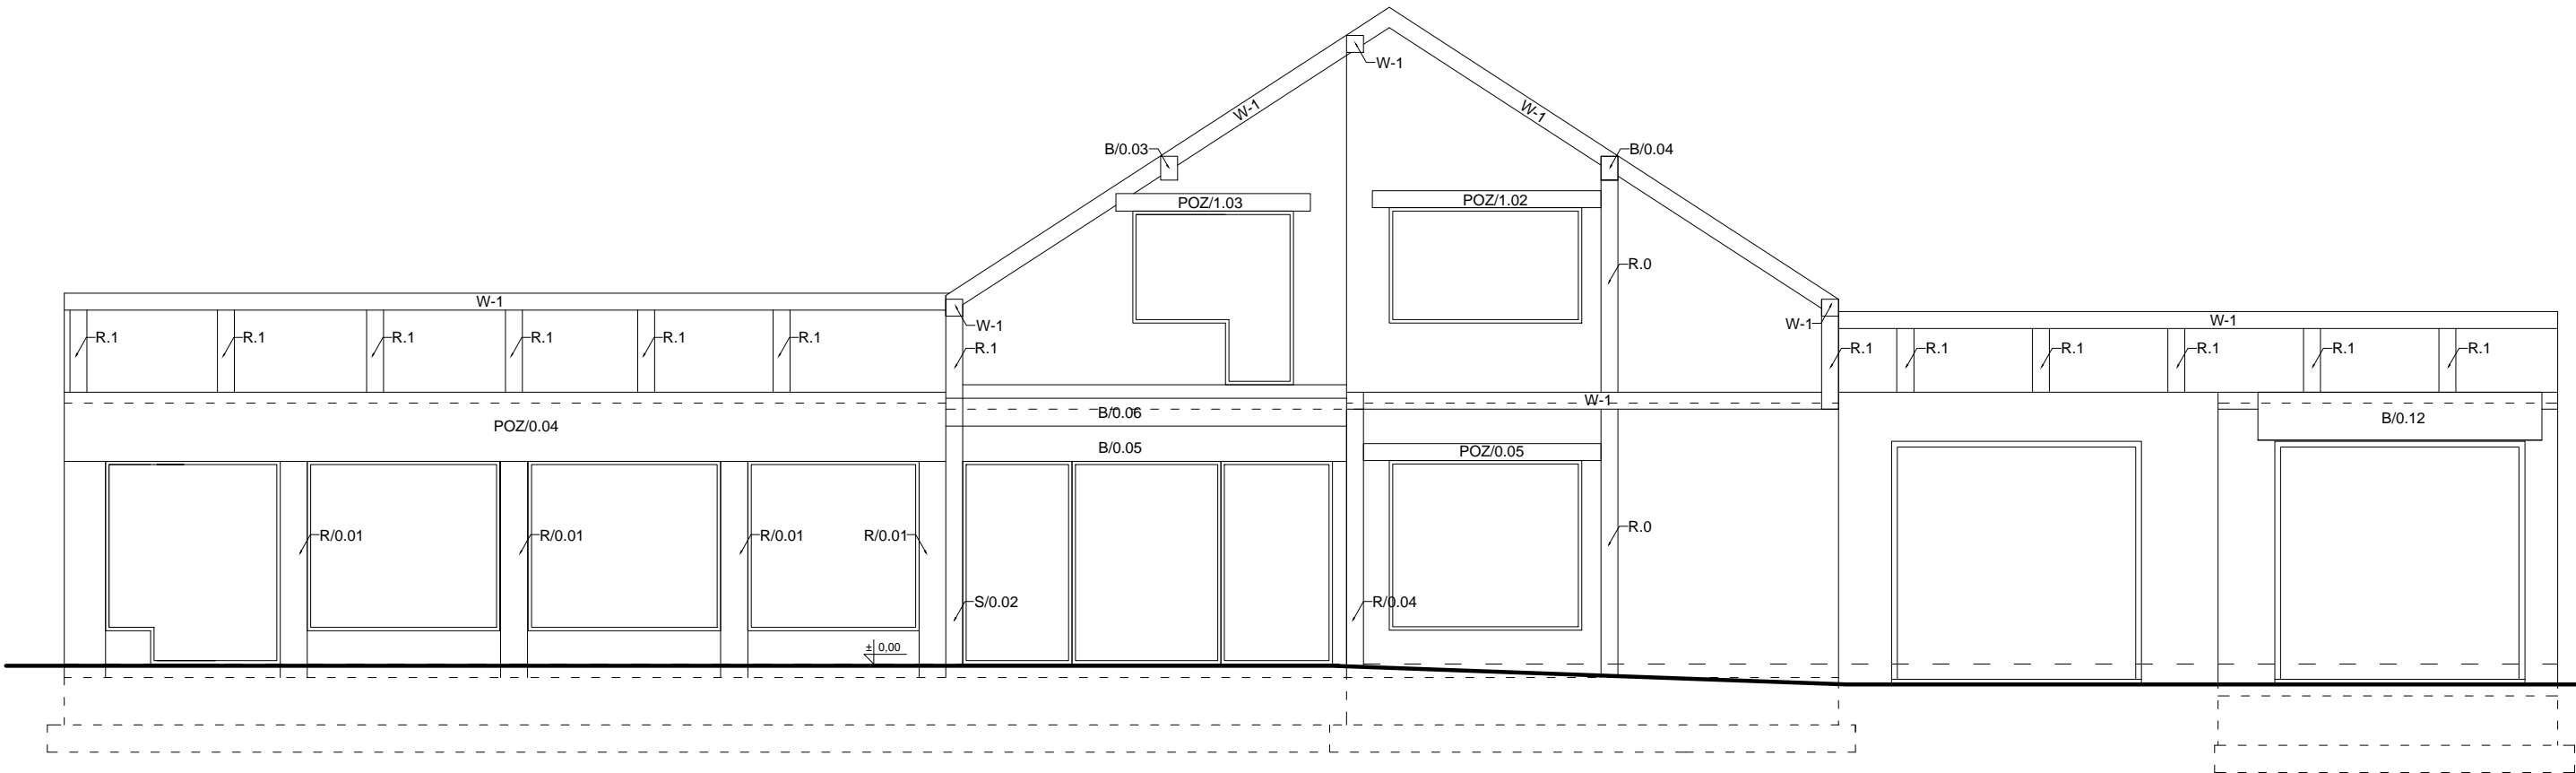

ROZWINIĘCIA ŚCIAN:  
WSCHODNIA I ZACHODNIA  
SKALA 1:100

<b>RID-kon</b> Wspieranie inwestycji		Adres biura: ul. Mostowa 2/ I p. 37-700 Przemyśl www.ridkon.pl	INWESTOR: Gmina Dzikowiec ul. Dworska 62 36-122 Dzikowiec
OBIEKT: Rozbudowa, przebudowa i nadbudowa istniejącego budynku z garażami, pełniącego funkcję usługową społeczno-kulturalną wraz ze zmianą sposobu użytkowania poddasza z przeznaczeniem na cele użytkowe na działkach nr ew. 309, 310, 311, 312 i 858 w miejscowości Kopcie gm. Dzikowiec			BRANŻA: KONSTRUKCJA
PRZEDMIOT RYS.: ROZWINIĘCIE ŚCIAN: WSCHODNIA I ZACHODNIA			SKALA: 1:100
PROJEKTANT: mgr inż. Rafał Janowski upr. nr: PDK/0165/POOK/09	OPRACOWANIE: mgr inż. Joanna Ptaszkowska	DATA: GRUDZIEŃ 2015	NR RYS.: PW-K-R1