




ELEWACJA PÓŁNOCNA

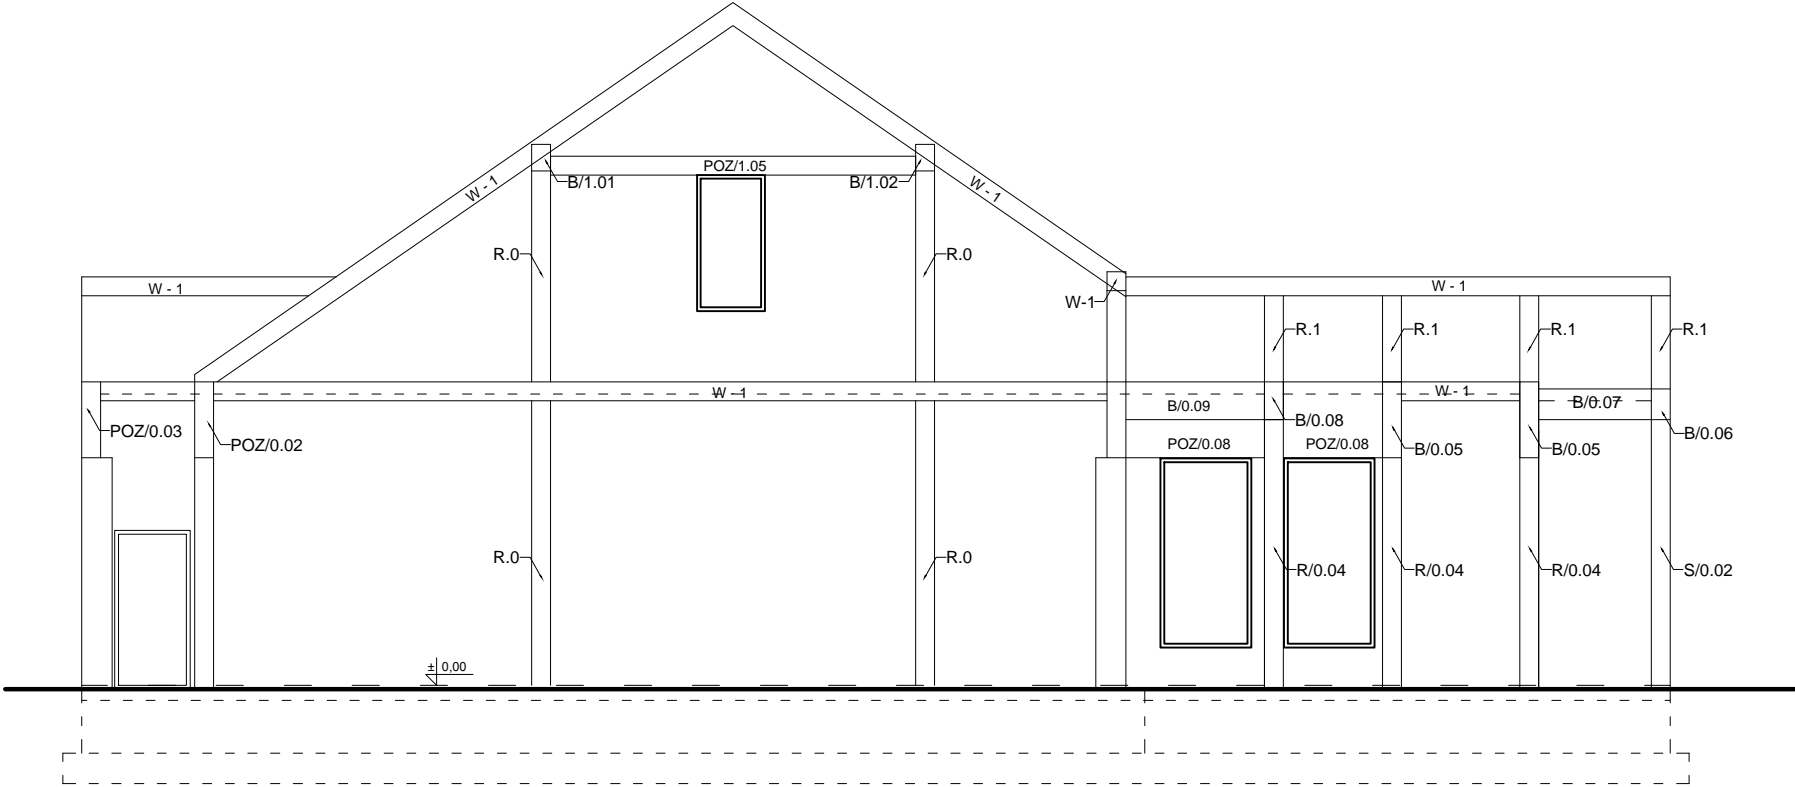

ELEWACJA POŁUDNIOWA

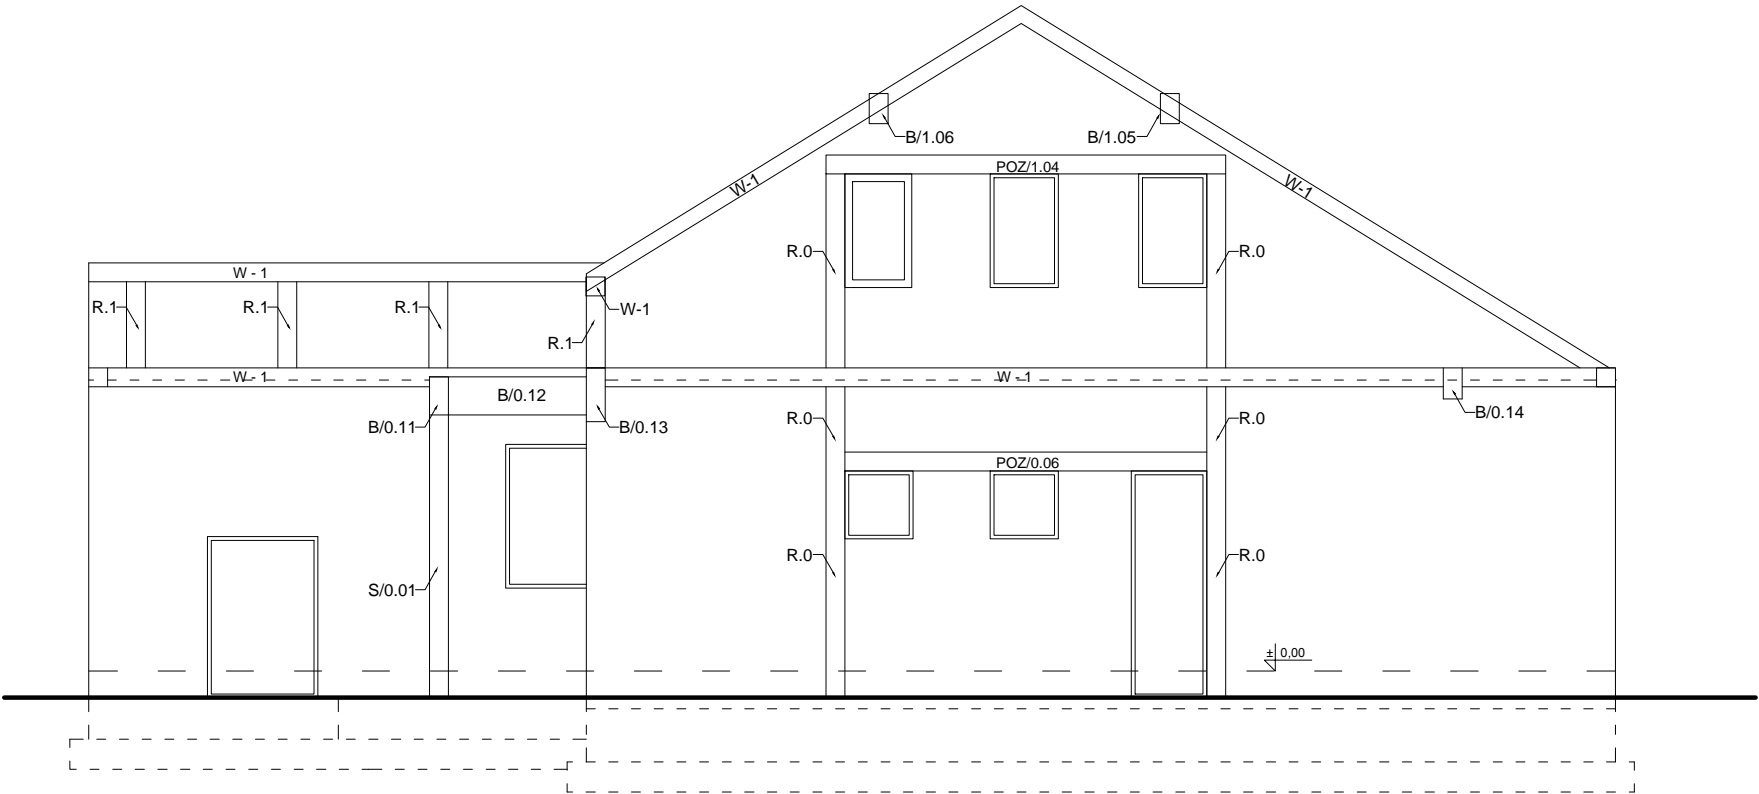

ROZWINIĘCIA ŚCIAN:  
PÓŁNOCNA I POŁUDNIOWA  
SKALA 1:100

 <b>RID-kon</b> Wsparcie inwestycji	Adres biura: ul. Mostowa 2/ 1p. 37-700 Przemyśl www.ridkon.pl		INWESTOR:		Gmina Dzikowiec ul. Dworska 62 36-122 Dzikowiec		
	OBIEKT: Rozbudowa, przebudowa i nadbudowa istniejącego budynku z garażami, pełniącego funkcję usługową społeczno-kulturalną wraz ze zmianą sposobu użytkowania poddasza z przeznaczeniem na cele użytkowe na działkach nr ew. 309, 310, 311, 312 i 858 w miejscowości Kopcie gm. Dzikowiec				BRANŻA: KONSTRUKCJA		
PRZEDMIOT RYS.:		ROZWINIĘCIE ŚCIAN: PÓŁNOCNA I POŁUDNIOWA				SKALA: 1:100	
PROJEKTANT: mgr inż. Rafał Janowski upr. nr: PDK/0165/POOK/09		OPRACOWANIE: mgr inż. Joanna Ptaszkowska		DATA: GRUDZIEŃ 2015		NR RYS.: PW-K-R2	