


STAN PROJEKTOWANY
Profil podłużny odcinka sieci wodociągowej
Skala 1:250/100

SKALA 1:250/100

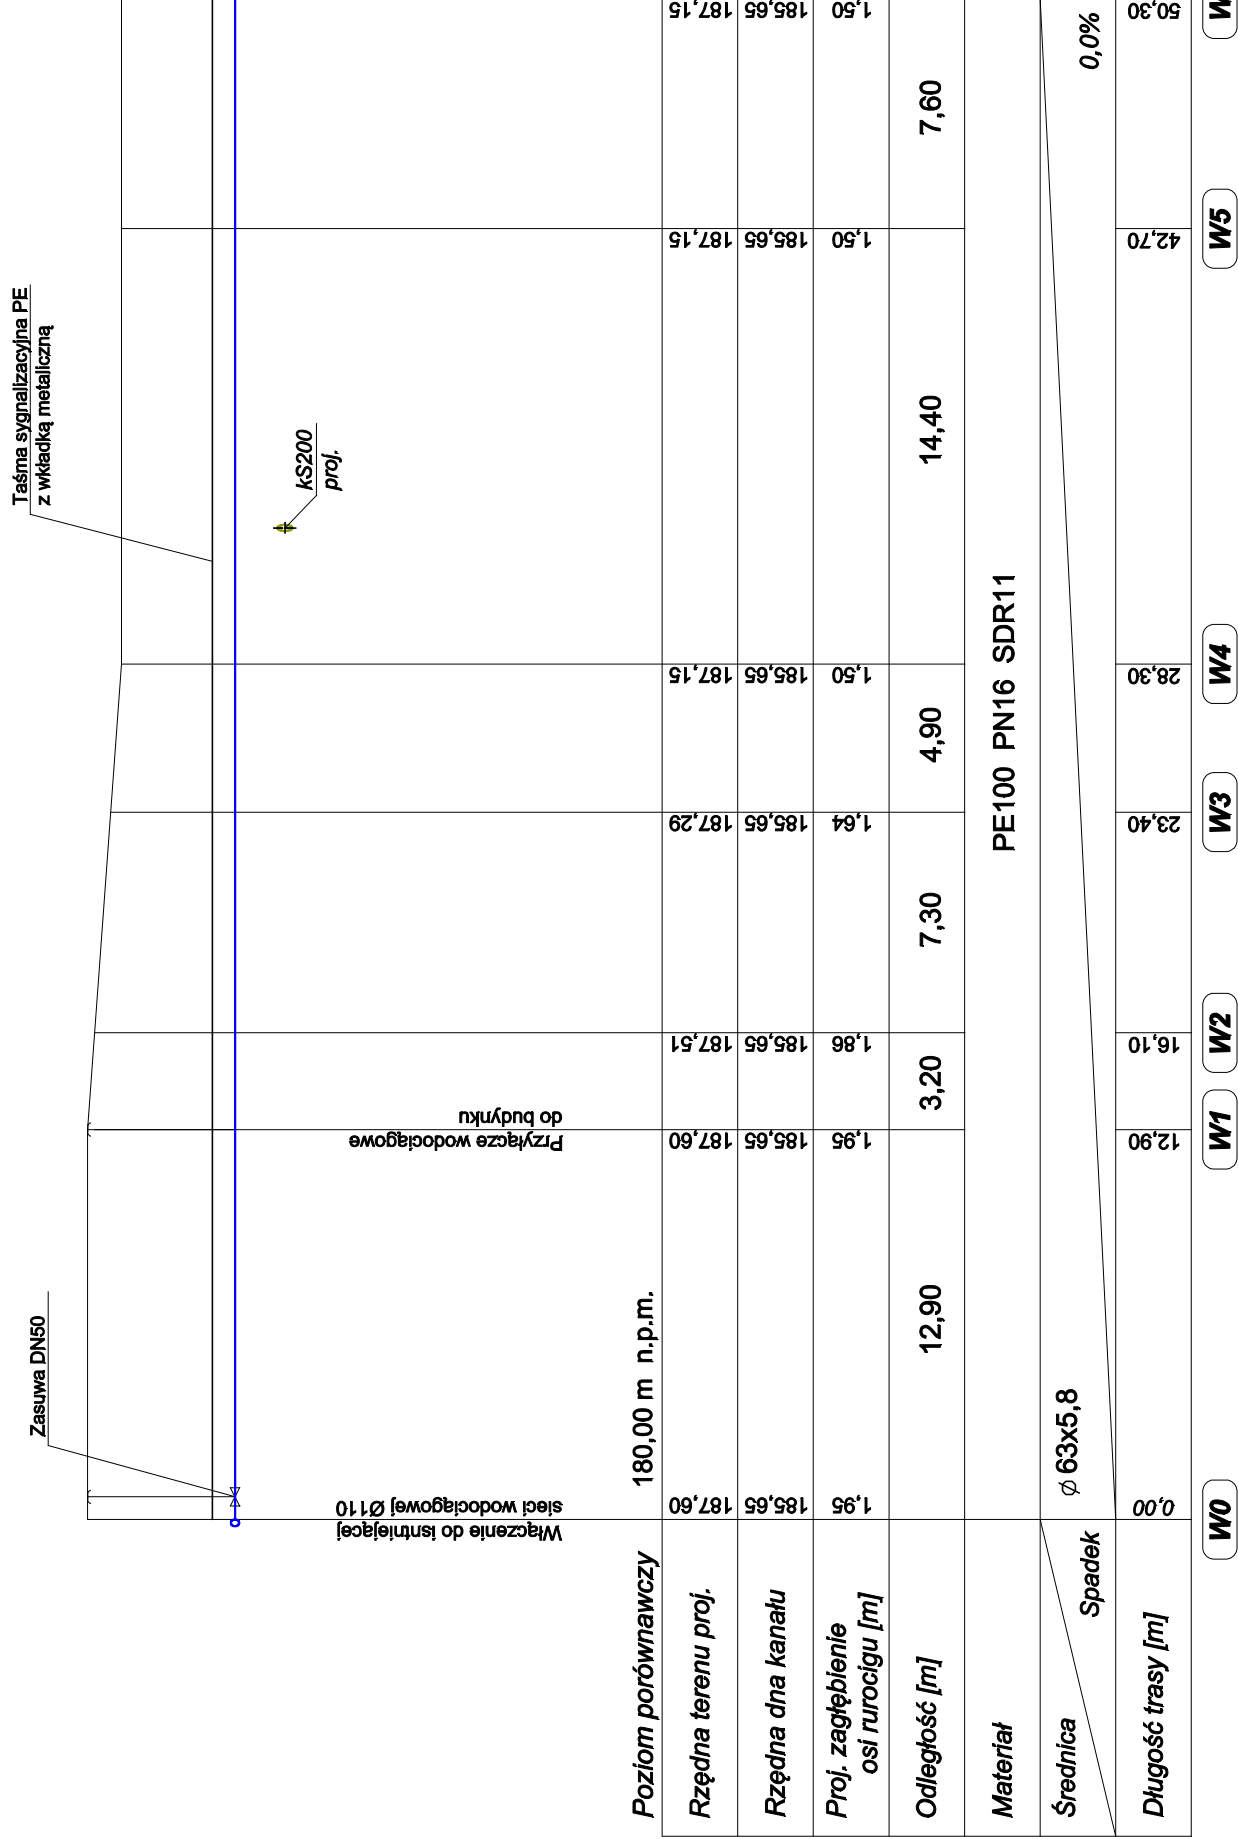

Rozbudowa, przebudowa i nadbudowa istniejącego budynku z garażami, pełniącego funkcję usługową, społeczno-kulturalną, wraz ze zmianą sposobu użytkowania poddasza z przeznaczeniem na cele użytkowe

Gmina Dziadowiec
36-122 Dziadowiec 2

dz. nr 309, 310, 311, 312 i 858,
jedn. ewid. 180606_2.0005
36-122 Kopicie, gm. Dziadowiec

PROJEKTANT:

mgr inż. Marek Drozd
up. nr PDK/0127/POOS/07

SPRAWDZAJĄCY:


mgr inż. Mariusz Mazur
up. nr PDK/0084/POOS/13

ASYSTENT PROJ.:

mgr inż. Jolanta Drozd

ASysTENT PROJ.:

INST. SANITARNE

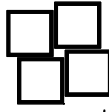

RID-kon

Wsparcie inwestycji

**Adres biura: ul. Mostowa 2/1 piętro
37-700 Przemyśl, www.ridkon.pl**

GRUDZIEŃ 2015

STAN PROJEKTOWANY
Profil podłużny odc.
sieci wodociągowej

BB

S-13