

STAN PROJEKTOWANY

Instalacja wod.-kan. - Rzut poddasza

Skala 1:100

SKALA 1:100

Rozbudowa, przebudowa i nadbudowa istniejącego budynku z garażami, pełniącego funkcję usługową, społeczno-kulturalną, wraz ze zmianą sposobu użytkowania poddasza z przeznaczeniem na cele użytkowe

Gmina Dzikowiec

36-122 Dzikowiec 2

dz. nr 309, 310, 311, 312 i 858,
jedn. ewid. 180606 2.0005

36-122 Kopcie, gm. Dzikowiec

PROJEKTANT:
mgr inż. Marek Drozd
up. nr PDK0127/POOS07

ASYSTENT PROJ.:
mgr inż. Magdalena Twardak

INST. SANITARNE

RID-kon

Wsparcie inwestycji

Adres biura: ul. Mostowa 2/I piętro
37-700 Przemyśl, www.ridkon.pl


STAN PROJEKTOWANY

Instalacja wod.-kan.

Rzut poddasza

PW

S-3

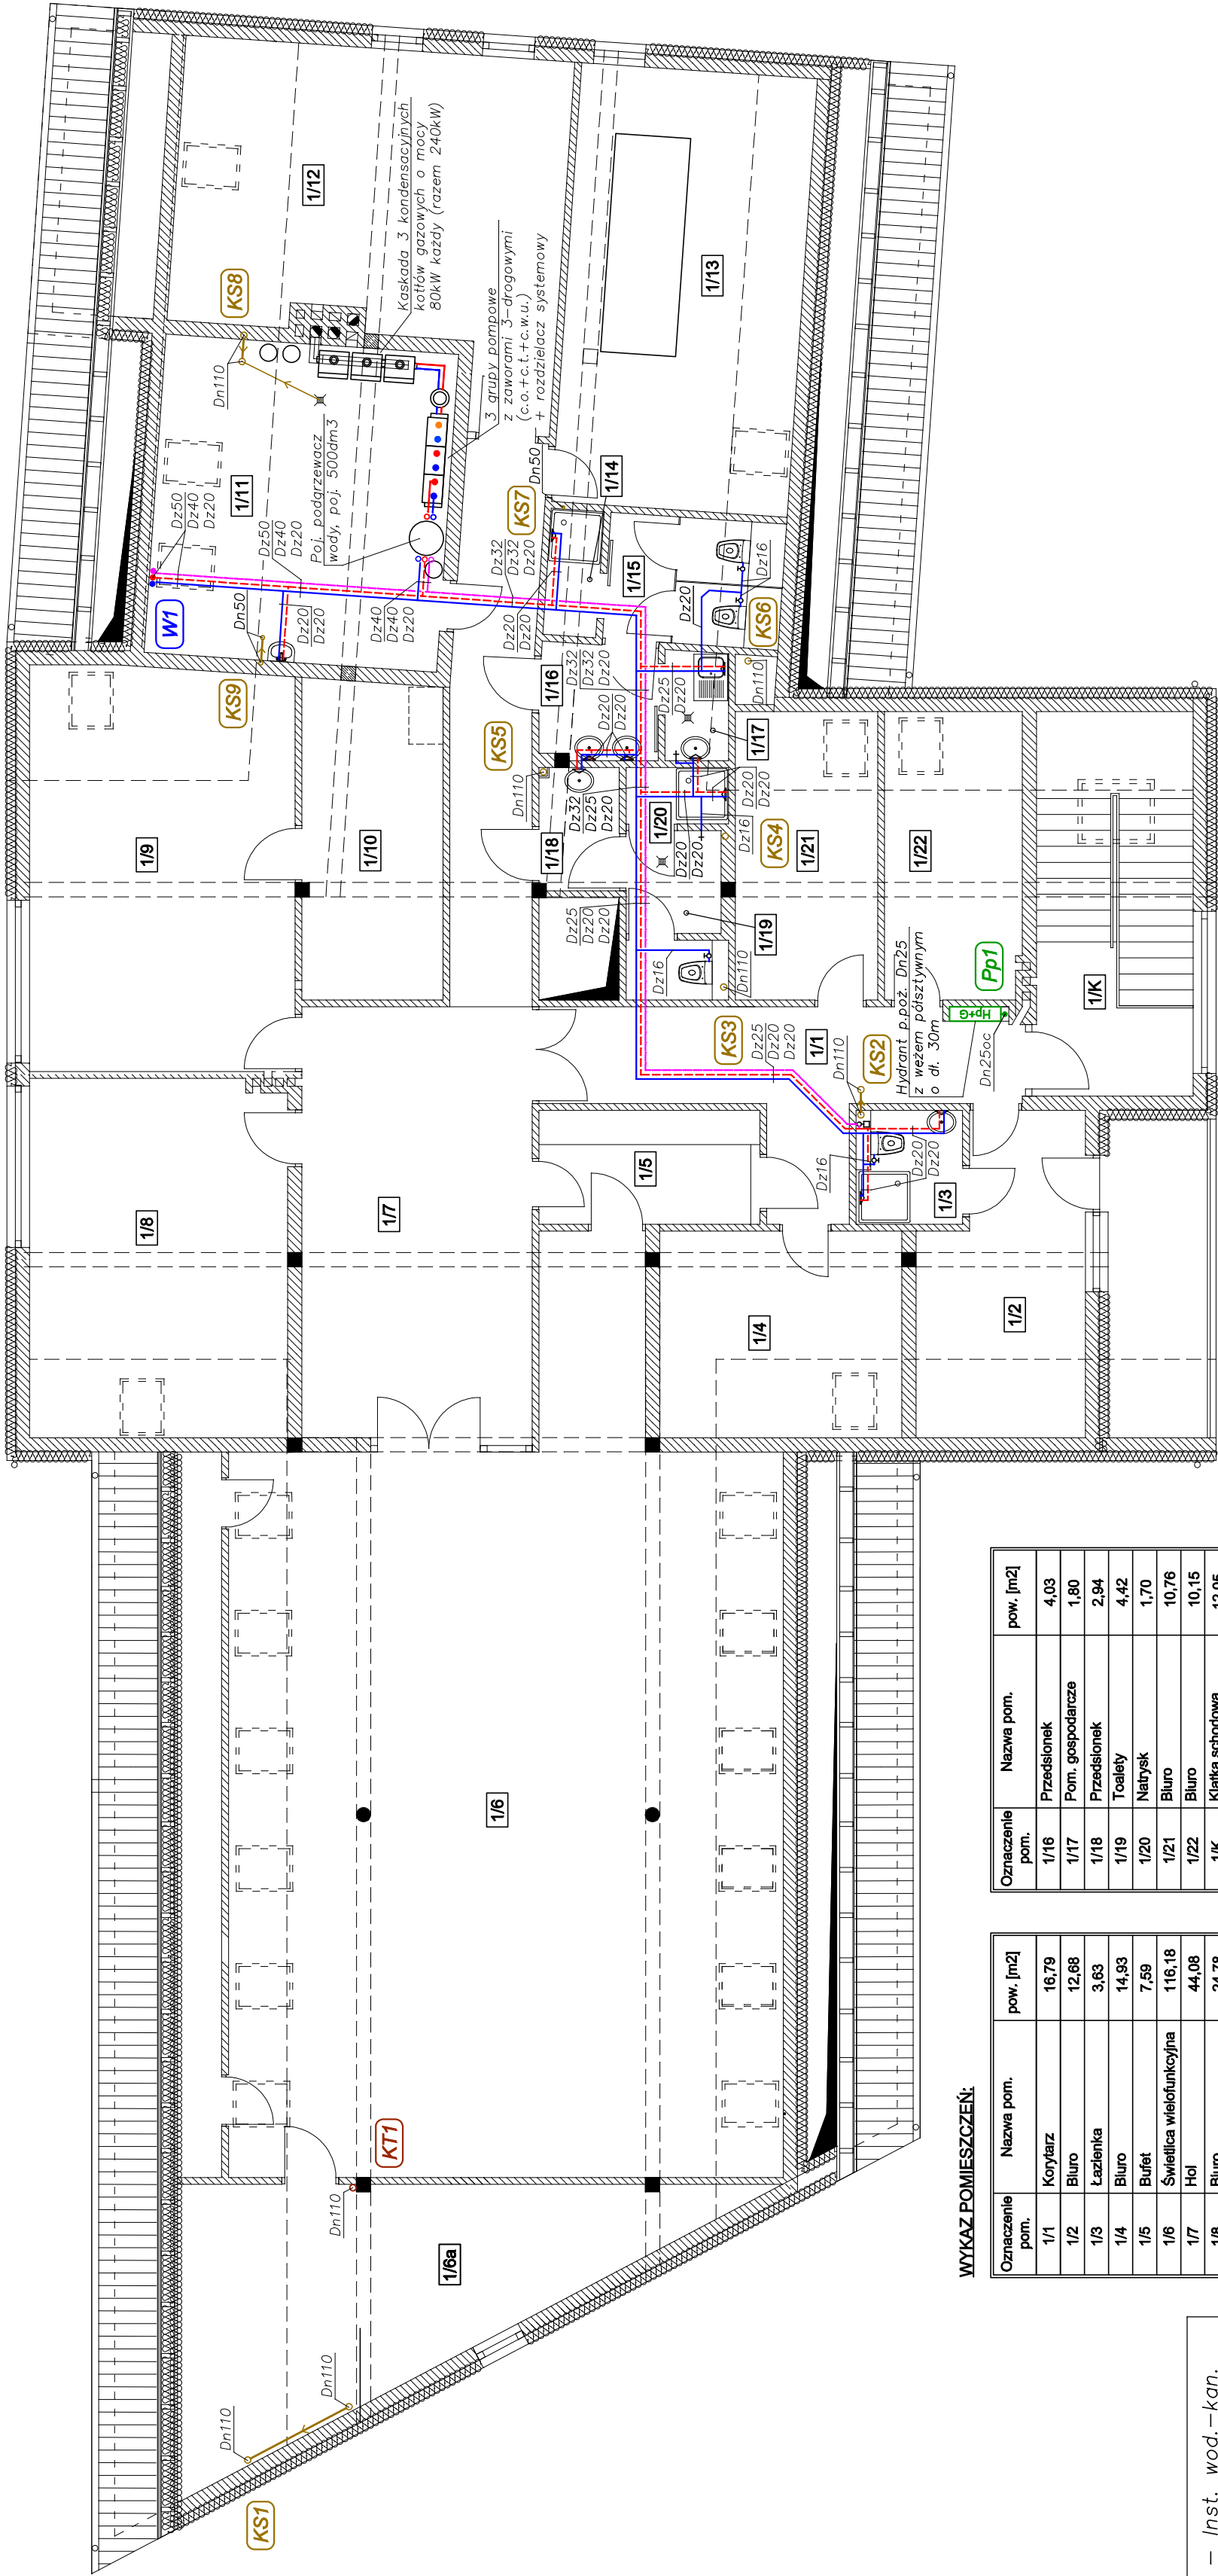

- Przewody – Inst. wod.–kan.
- Zimna woda
 - Ciepła woda użytkowa
 - Cyrkulacja ciepłej wody
 - Instalacja p.poż.
 - Kanalizacja sanitarna
 - Kan. sanit. pod strzemieniem
 - Kanalizacja technologiczna

WYKAZ POMIESZCZEŃ:

Oznaczenie pom.	Nazwa pom.	pow. [m2]
1/1	Przedsiłonek	4,03
1/16	Pom. gospodarcze	1,80
1/18	Przedsiłonek	2,84
1/19	Toalety	4,42
1/20	Natrysk	1,70
1/21	Biuro	10,76
1/22	Biuro	10,15
1/K	Klatka schodowa	12,05
	Łącznie	405,37

Oznaczenie pom.	Nazwa pom.	pow. [m2]
1/1	Korytarz	16,79
1/2	Biuro	12,68
1/3	Łazienka	3,63
1/4	Biuro	14,93
1/5	Bufet	7,59
1/6	Świdlica wielofunkcyjna	116,18
1/7	Hol	44,08
1/8	Biuro	24,78
1/9	Biuro	27,42
1/10	Magazyn	13,56
1/11	Kotłownia	23,08
1/12	Magazyn	30,86
1/13	Wentylatoria	26,83
1/14	Natrysk	1,97
1/15	Toalety	4,72