



Rozdzielnia główna RG w obudowie FW52SW2

Rozmieszczenie aparatów

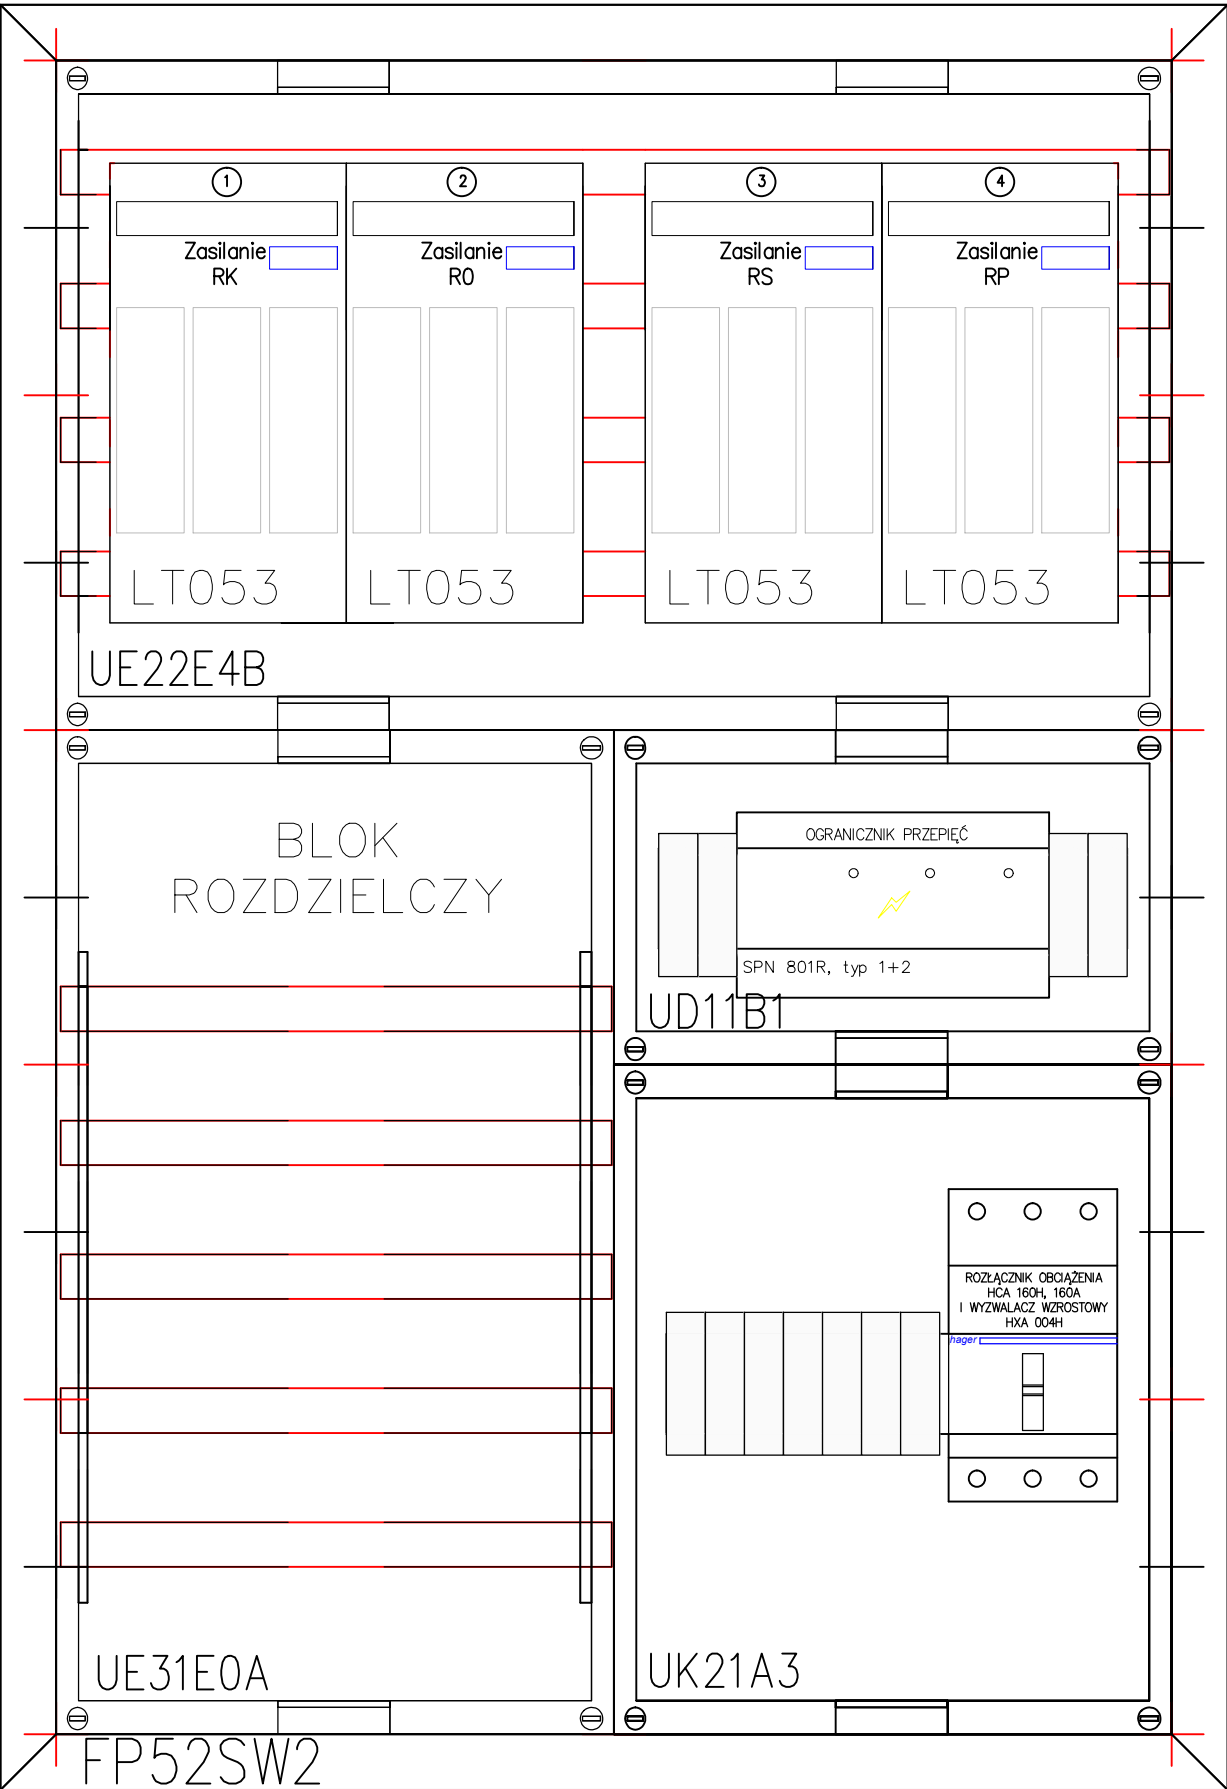

Rozdzielnia główna RG w obudowie FW52SW2

Elewacja rozdzielni

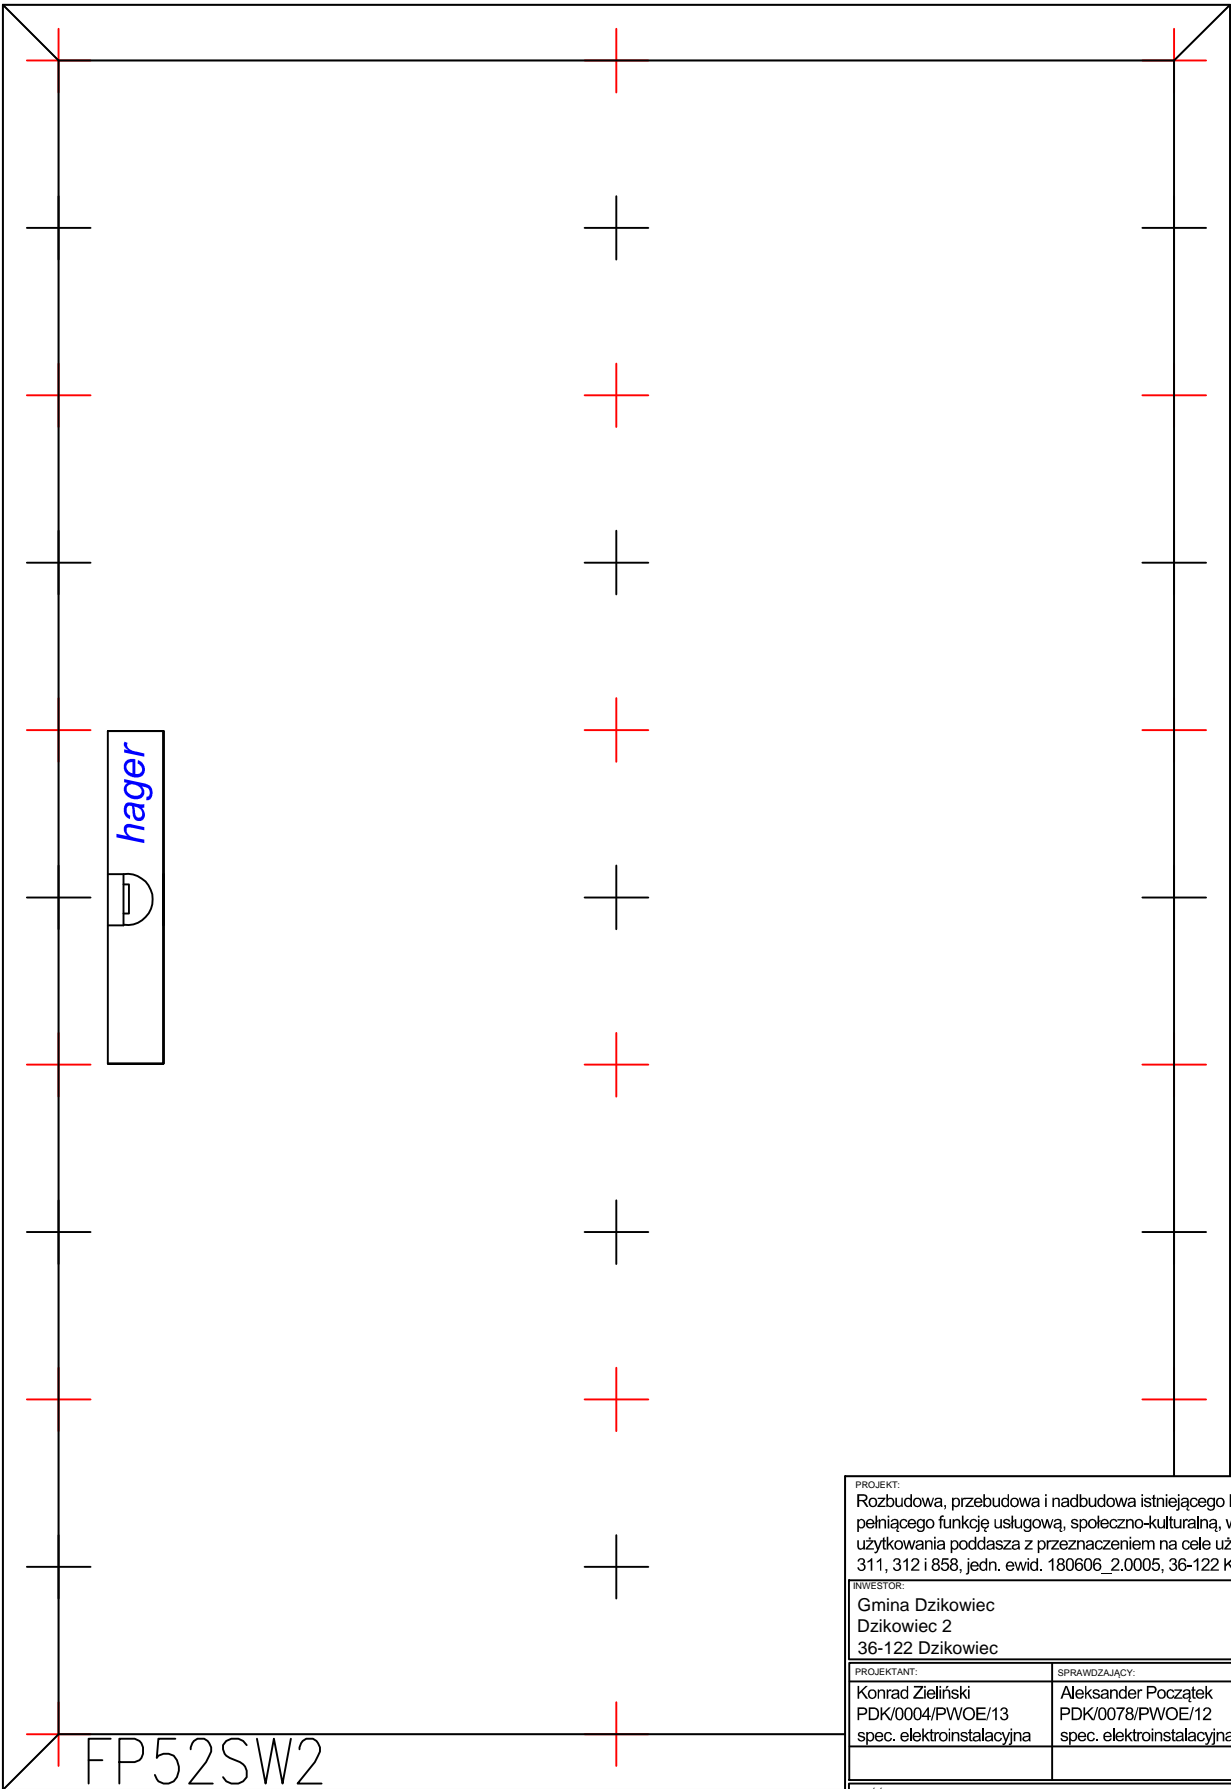

PROJEKT: Rozbudowa, przebudowa i nadbudowa istniejącego budynku z garażami, pełniącego funkcję usługową, społeczno-kulturalną, wraz ze zmianą sposobu użytkowania poddasza z przeznaczeniem na cele użytkowe dz. nr 309, 310, 311, 312 i 858, jedn. ewid. 180606_2.0005, 36-122 Kopcie, gm. Dzikowiec		SKALA: -----
INWESTOR: Gmina Dzikowiec Dzikowiec 2 36-122 Dzikowiec		DATA: Luty 2016
PROJEKTANT: Konrad Zieliński PDK/0004/PWOE/13 spec. elektroinstalacyjna	SPRAWDZAJĄCY: Aleksander Początek PDK/0078/PWOE/12 spec. elektroinstalacyjna	FAZA: PB, PW
TREŚĆ RYSUNKU: Instalacja elektryczna		NUMER RYSUNKU: EL06