


# Kuchnia

## Rozmieszczenie aparatów

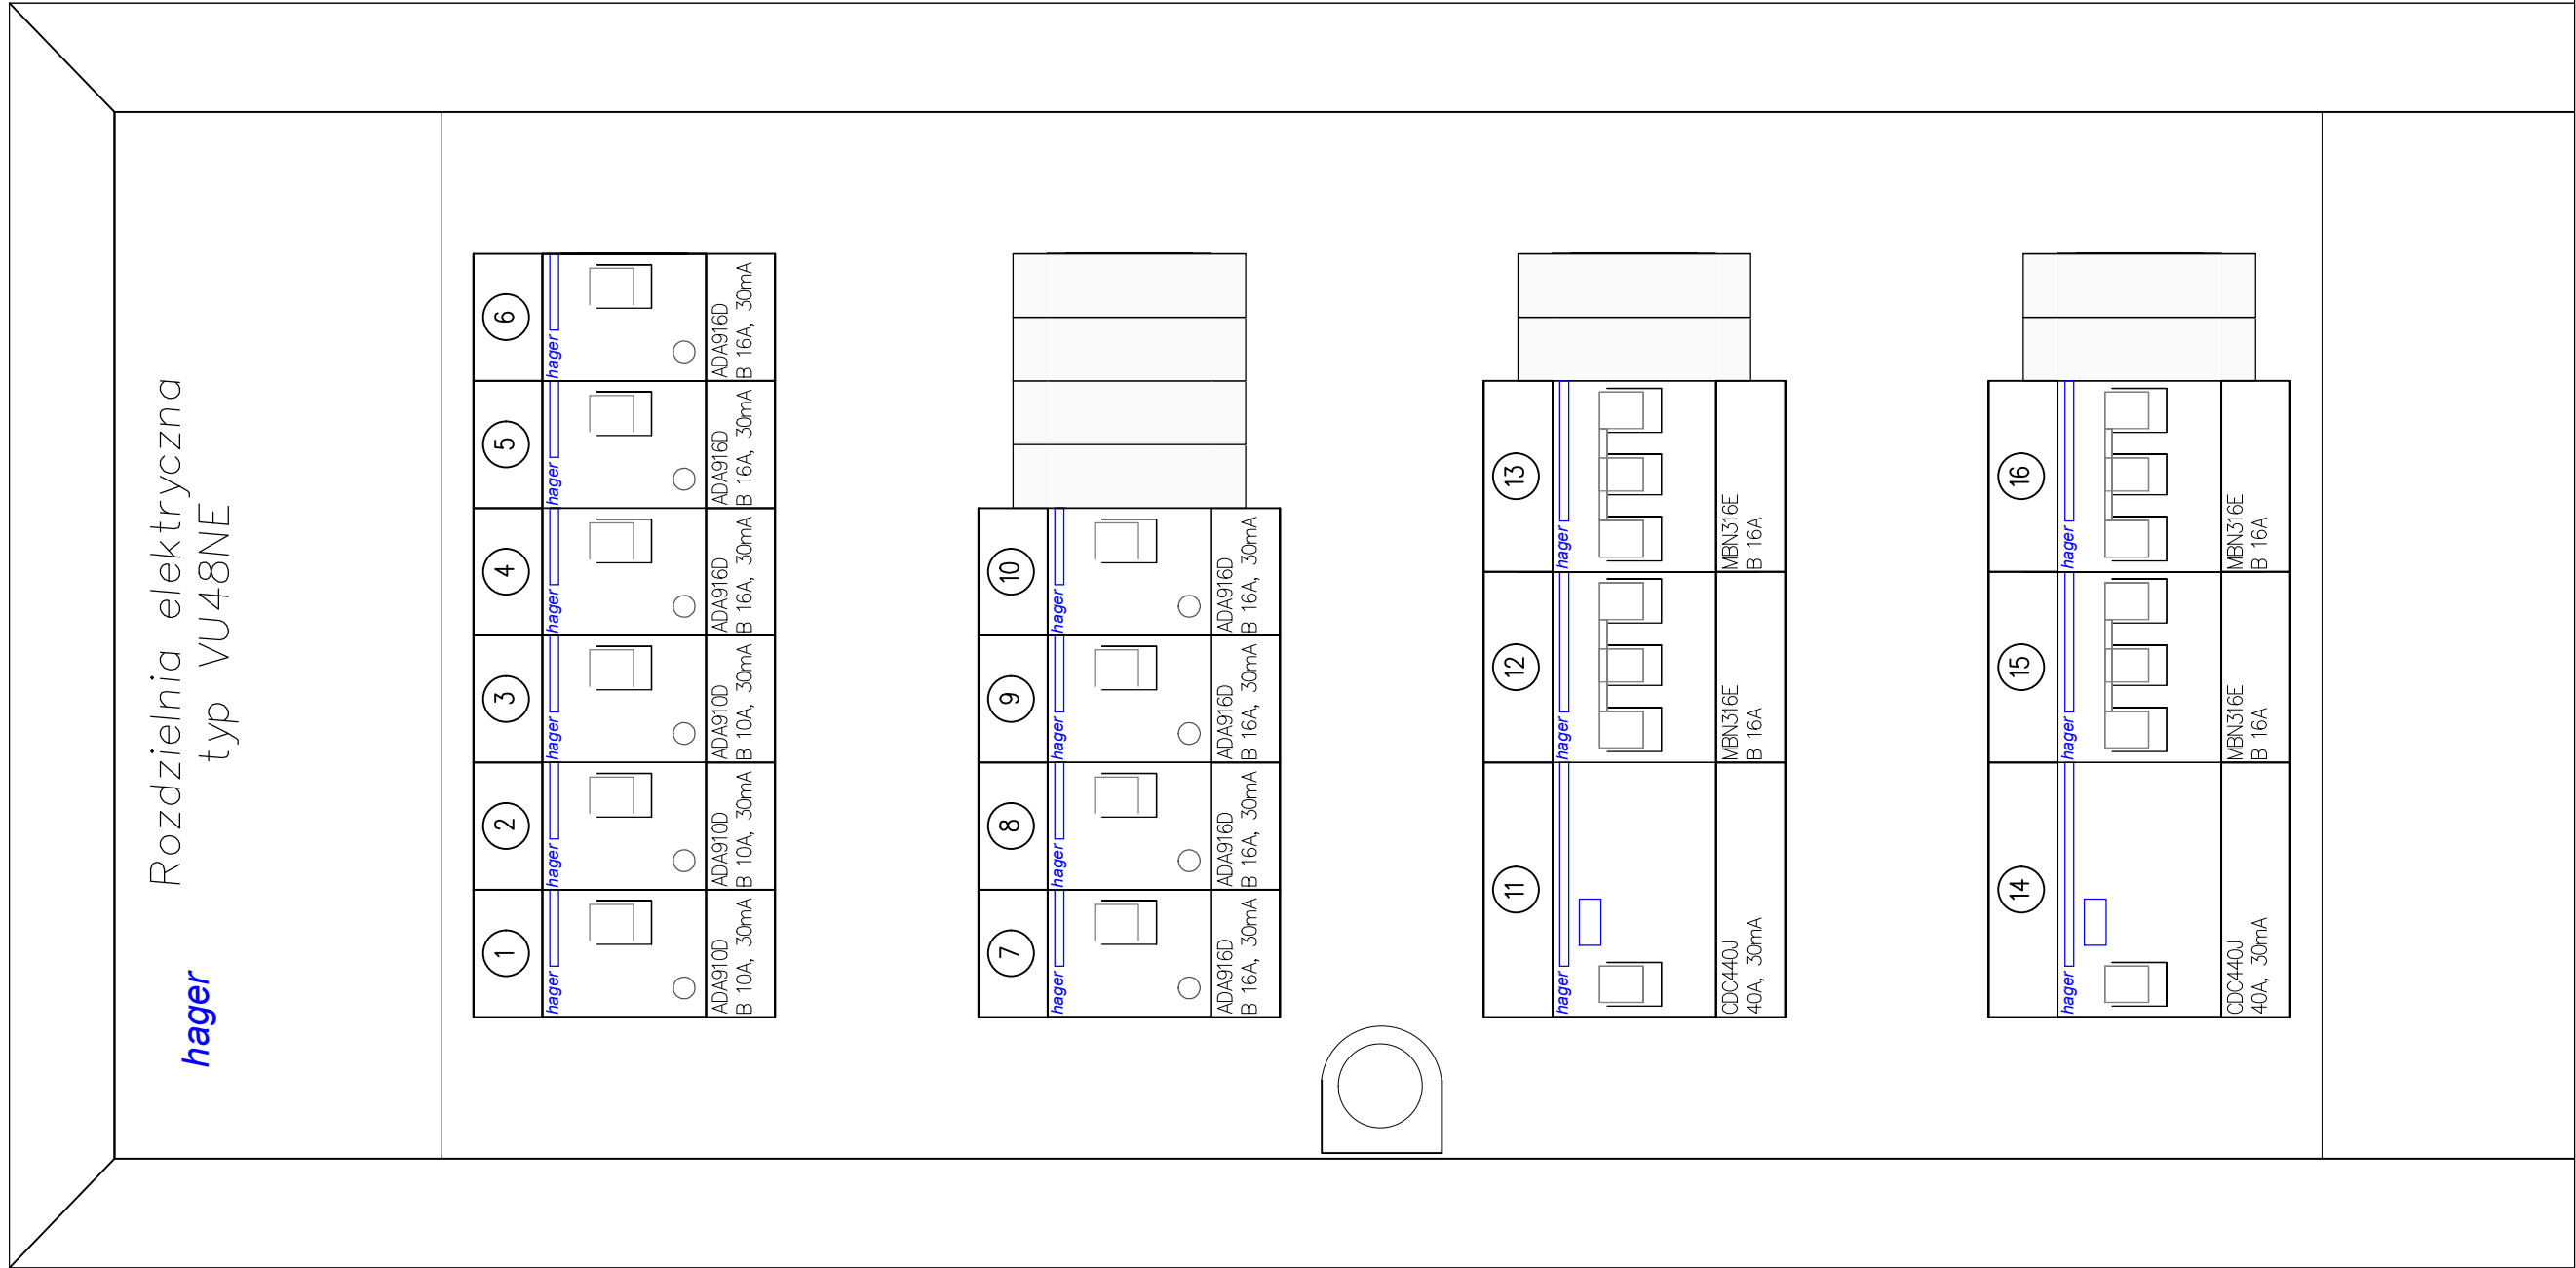

<b>PROJEKT:</b> Rozbudowa, przebudowa i nadbudowa istniejącego budynku z garażami, pełniącego funkcję usługową, społeczno-kulturalną, wraz ze zmianą sposobu użytkowania poddasza z przeznaczeniem na cele użytkowe dz. nr 309, 310, 311, 312 i 858, jedn. ewid. 180606_2,0005, 36-122 Kopcie, gm. Dzikowiec	
<b>INWESTOR:</b> Gmina Dzikowiec Dzikowiec 2 36-122 Dzikowiec	<b>SKALA:</b> -----
<b>PROJEKTANT:</b> Konrad Zieliński PDK/0004/PWOE/13 spec. elektroinstalacyjna	<b>SPRAWDZAJĄCY:</b> Aleksander Początek PDK/0078/PWOE/12 spec. elektroinstalacyjna
<b>DATA:</b> Luty 2016	
<b>FAZA:</b> PB, PW	
<b>TRZESZ RYSUNKU:</b> Instalacja elektryczna	<b>NUMER RYSUNKU:</b> <b>EL07</b>