


Rozdział elektryczna RS

Garaze straž požarna + sanitariaty

Rozmieszczenie aparatów

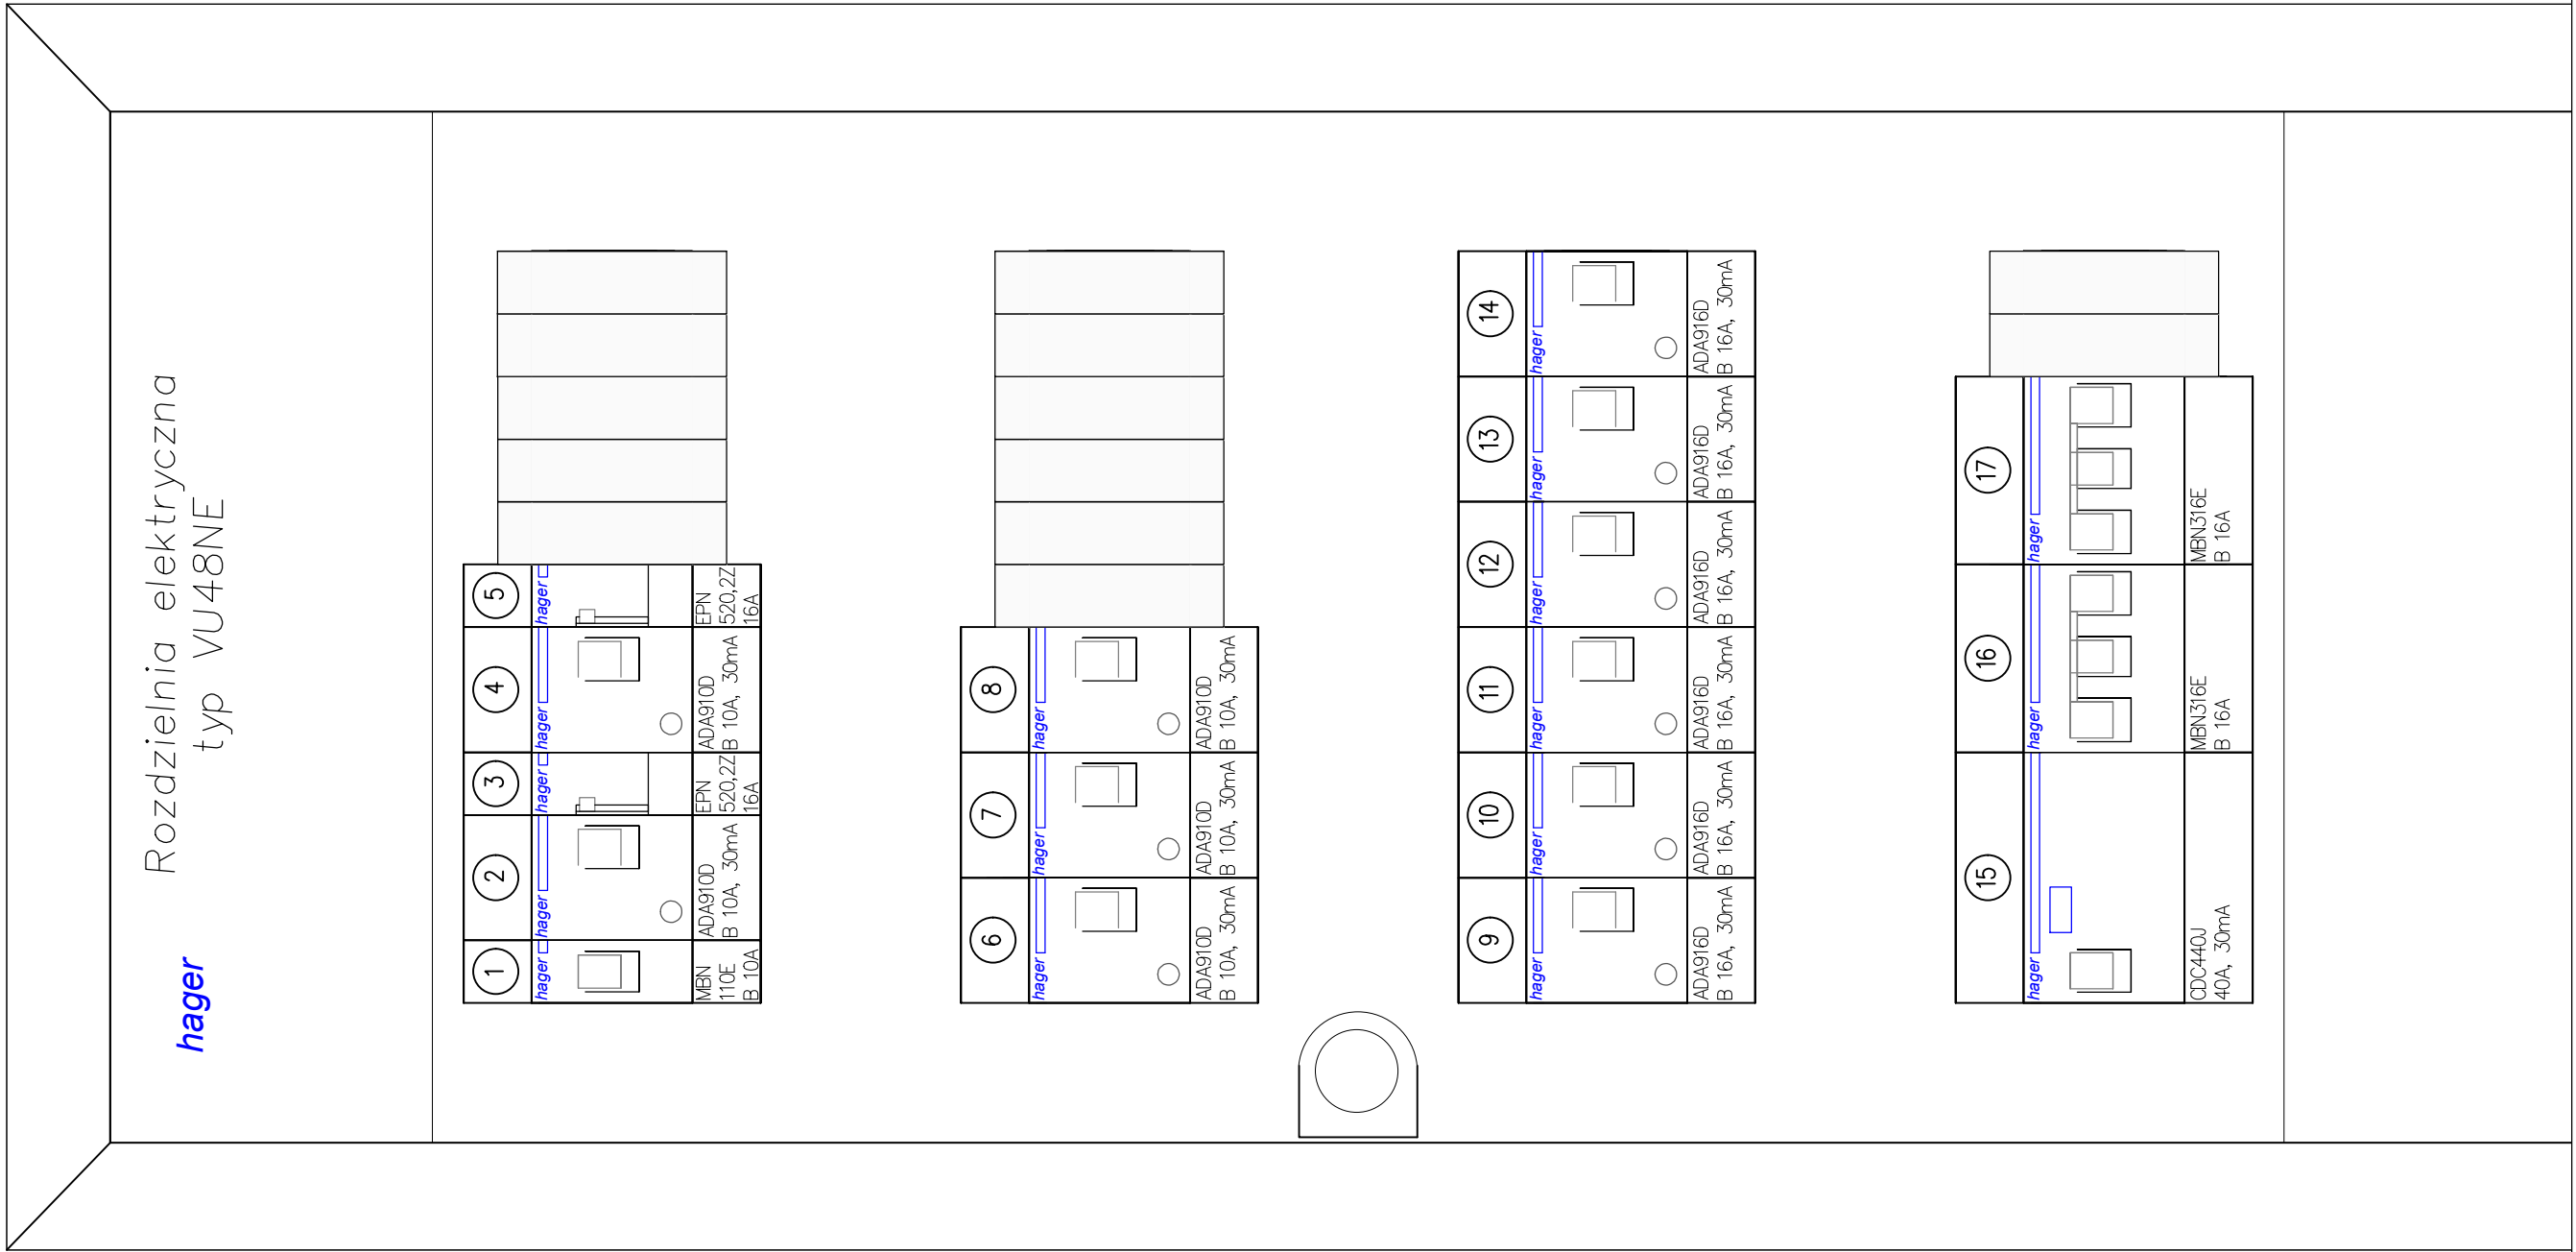

PROJEKT: Rozbudowa, przebudowa i nadbudowa istniejącego budynku z garażami, pełniącego funkcję usługową, społeczno-kulturalną, wraz ze zmianą sposobu użytkowania poddasza z przeznaczeniem na cele użytkowe dz. nr 309, 310, 311, 312 i 1858, jedn. ewid. 180606_2,0005, 36-122 Kopcie, gm. Dzikowiec	
INWESTOR: Gmina Dzikowiec Dzikowiec 2 36-122 Dzikowiec	SKALA: -----
PROJEKTANT: Konrad Zieliński PDK/0004/PWOE/13 spec. elektroinstalacyjna	SPRAWDZAJĄCY: Aleksander Początek PDK/0078/PWOE/12 spec. elektroinstalacyjna
DATA: Luty 2016	FAZA: PB, PW
TRESC RYSUNKU: Instalacja elektryczna	NUMER RYSUNKU: EL09