


Rozdzielnia elektryczna RP  
Poddasze  
Rozmieszczenie aparatów

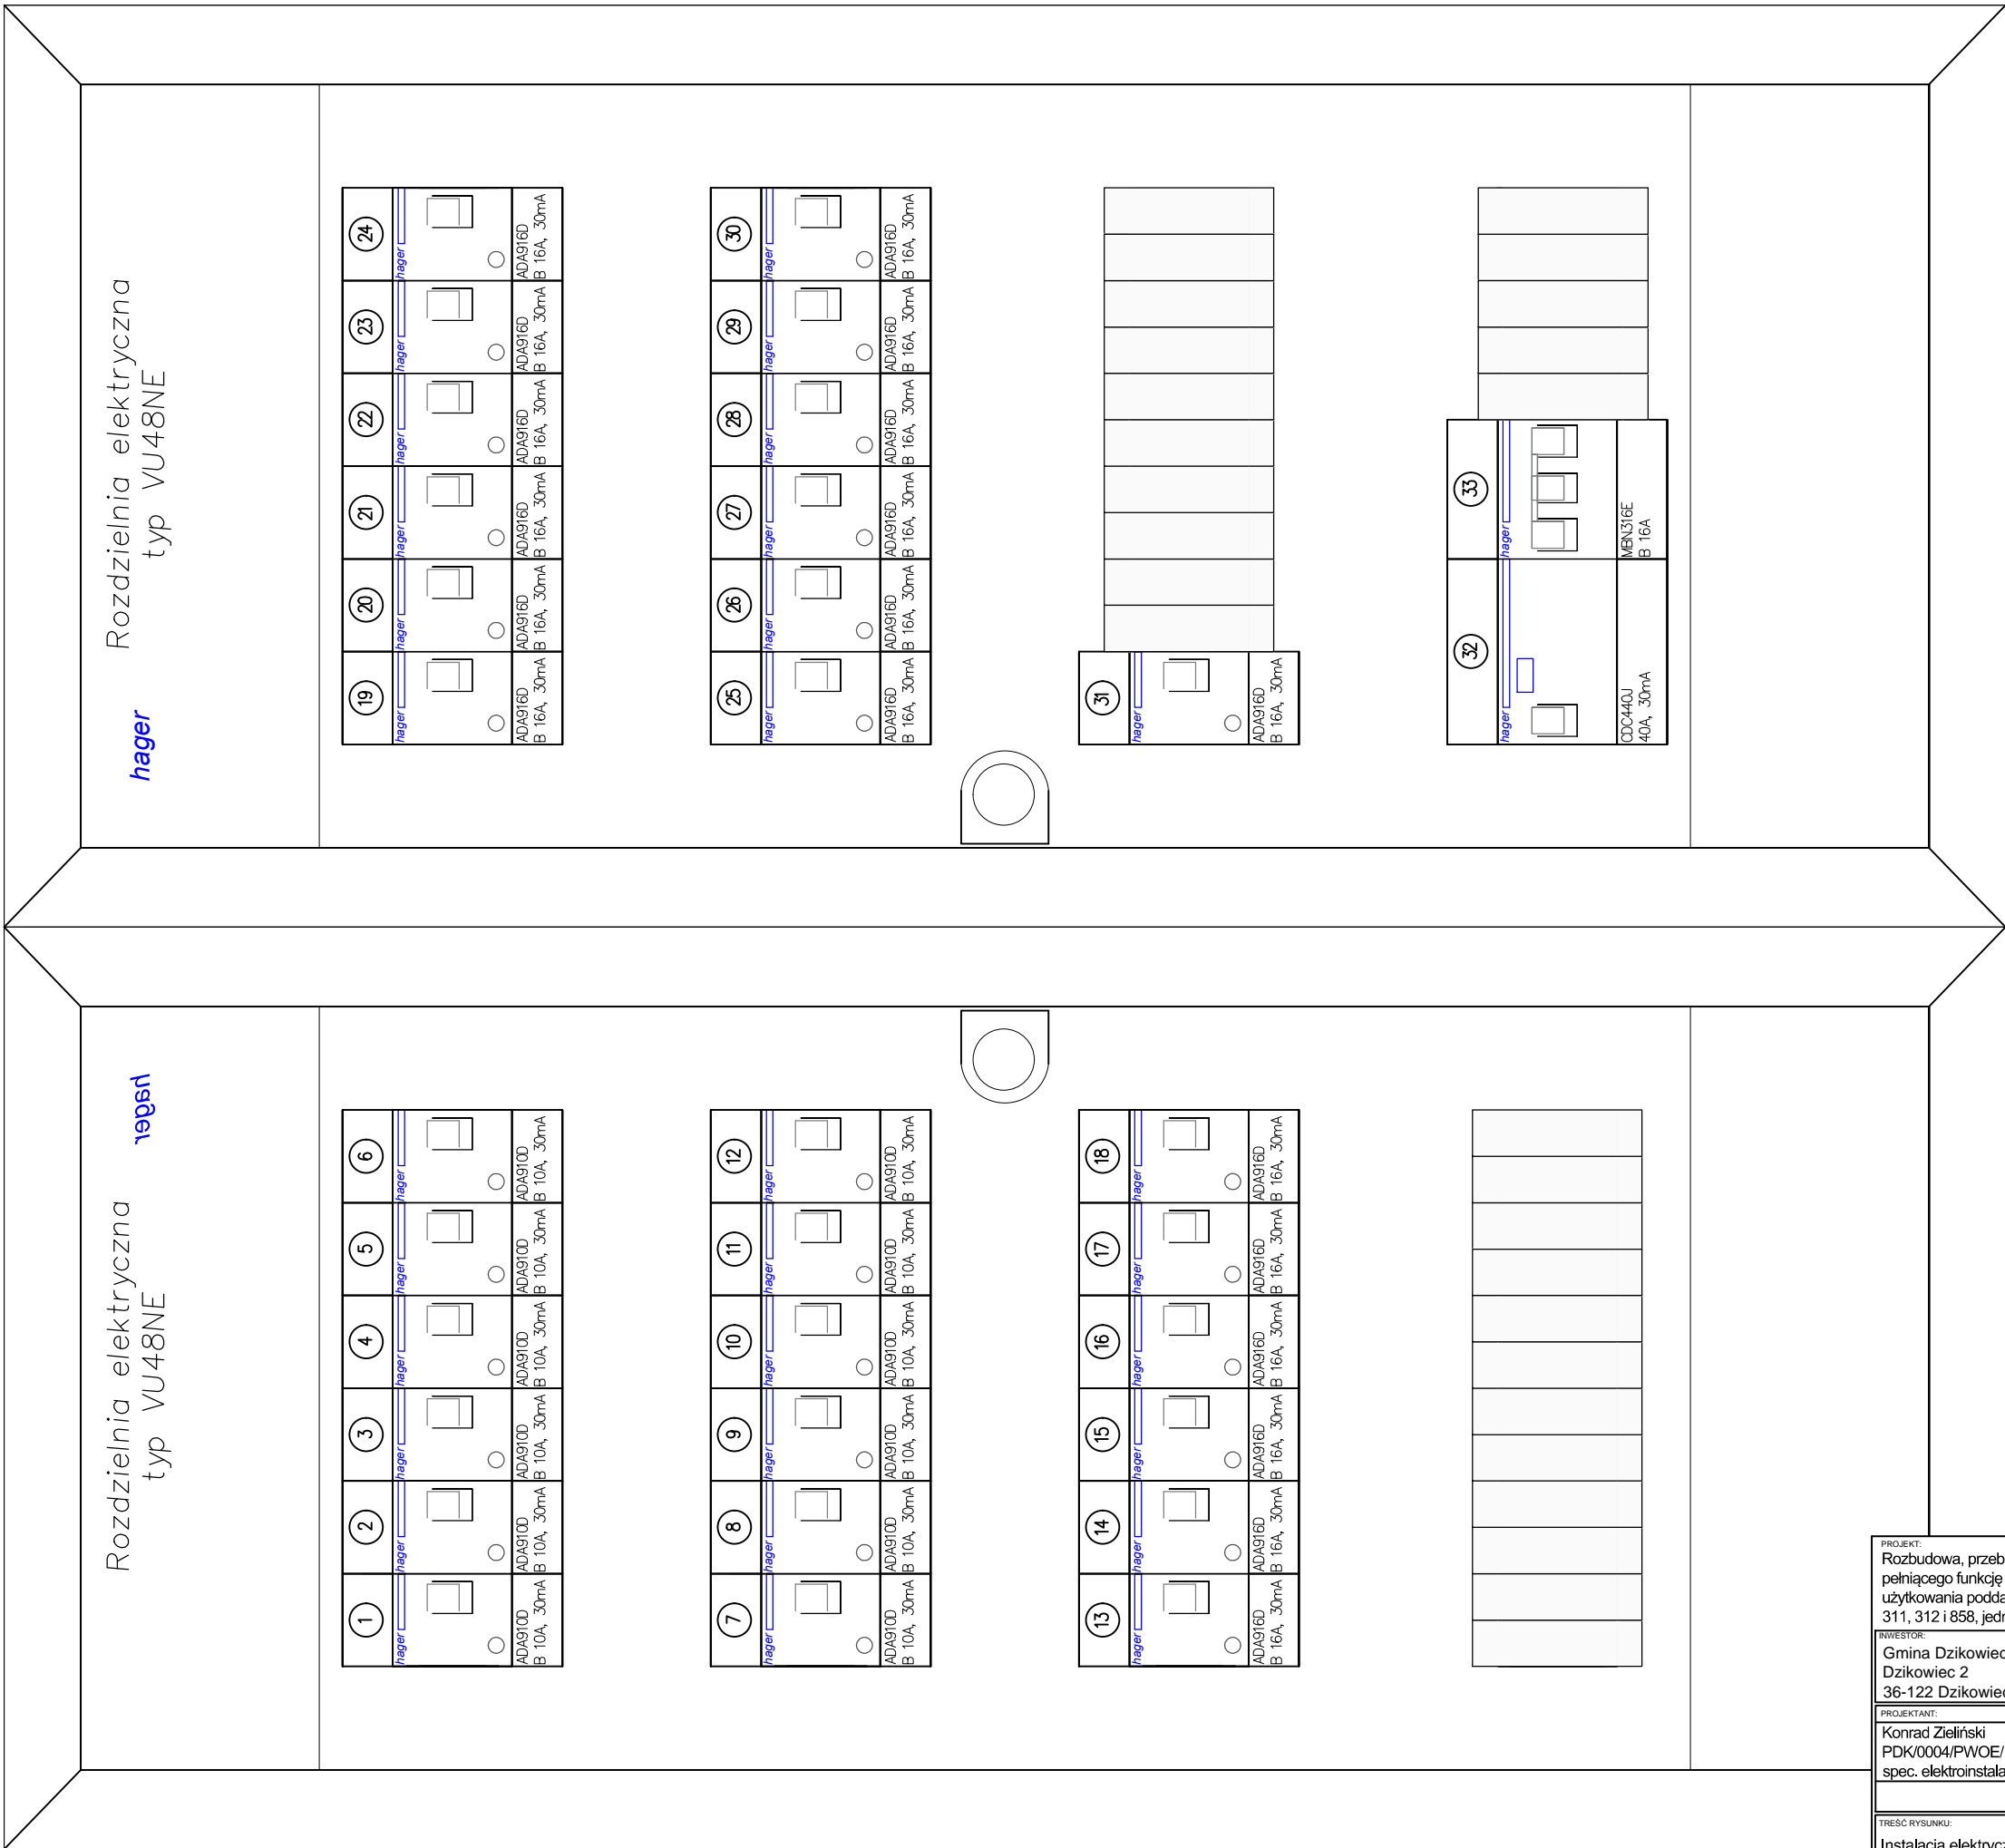

PROJEKT: Rozbudowa, przebudowa i nadbudowa istniejącego budynku z garażami, pełniącego funkcję usługową, społeczno-kulturalną, wraz ze zmianą sposobu użytkowania poddasza z przeznaczeniem na cele użytkowe dz. nr 309, 310, 311, 312 i 858, jedn. ewid. 180606_2.0005, 36-122 Kopcie, gm. Dzikowiec		SKALA: -----	
INWESTOR: Gmina Dzikowiec Dzikowiec 2 36-122 Dzikowiec		DATA: Luty 2016	
PROJEKTANT: Konrad Zieliński PDK/0004/PWOE/13 spec. elektroinstalacyjna		SPRAWDZAJĄCY: Aleksander Początek PDK/0078/PWOE/12 spec. elektroinstalacyjna	
TREŚĆ RYSUNKU: Instalacja elektryczna		FAZA: PB, PW	
		NUMER RYSUNKU: EL10	