


Schemat rozdzielni elektrycznej RG

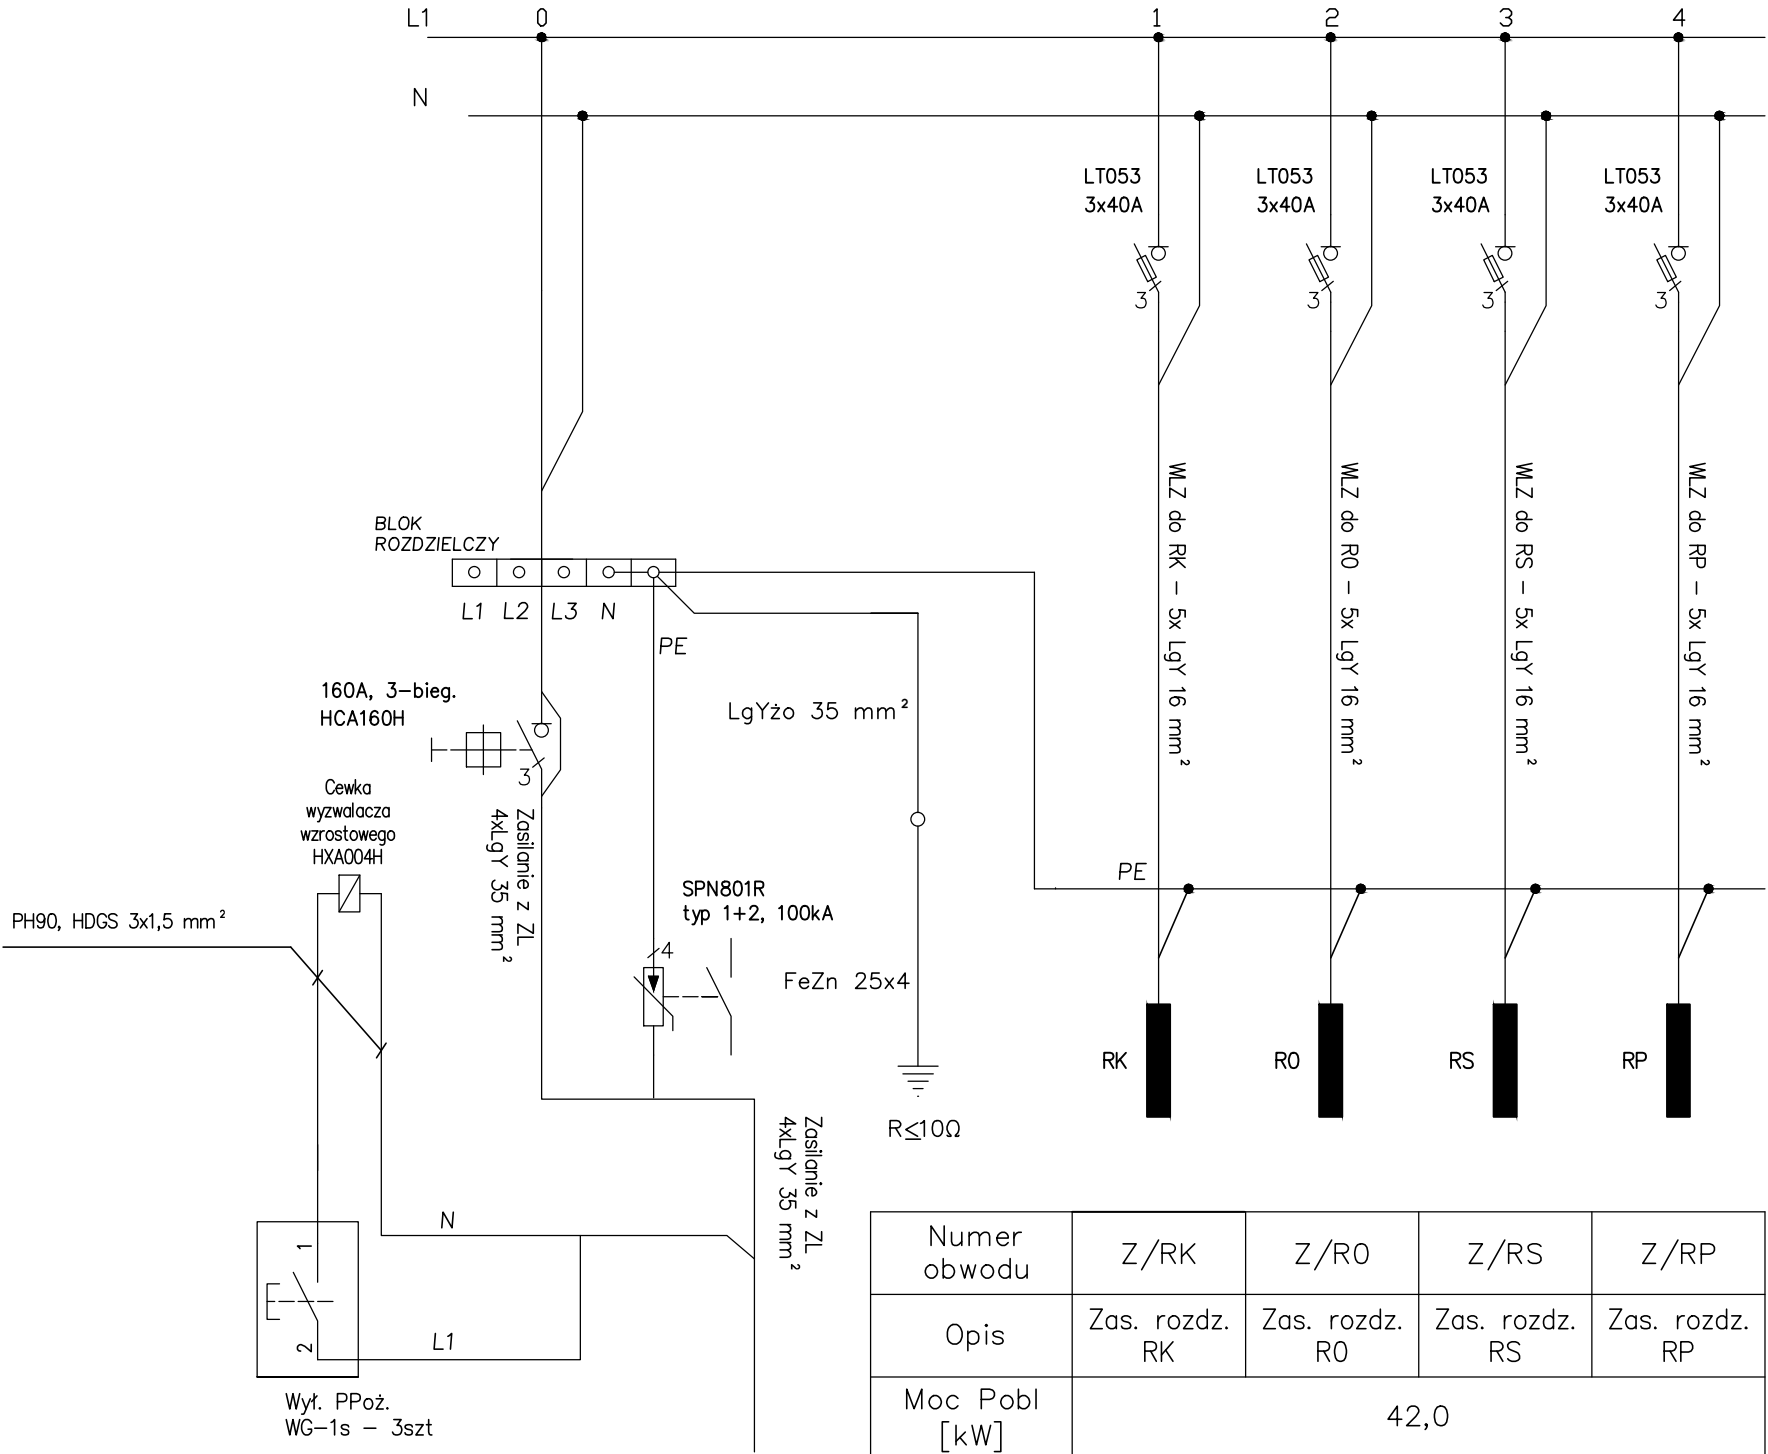

Numer obwodu	Z/RK	Z/R0	Z/RS	Z/RP
Opis	Zas. rozd. RK	Zas. rozd. R0	Zas. rozd. RS	Zas. rozd. RP
Moc Pobl [kW]	42,0			

PROJEKT: Rozbudowa, przebudowa i nadbudowa istniejącego budynku z garażami, pełniącego funkcję usługową, społeczno-kulturalną, wraz ze zmianą sposobu użytkowania poddasza z przeznaczeniem na cele użytkowe dz. nr 309, 310, 311, 312 i 858, jedn. ewid. 180606_2.0005, 36-122 Kopcie, gm. Dzikowiec		SKALA: -----
INWESTOR: Gmina Dzikowiec Dzikowiec 2 36-122 Dzikowiec		DATA: Luty 2016 FAZA: PB, PW
PROJEKTANT: Konrad Zieliński PDK/0004/PWOE/13 spec. elektroinstalacyjna	SPRAWDZAJĄCY: Aleksander Początek PDK/0078/PWOE/12 spec. elektroinstalacyjna	
TREŚĆ RYSUNKU: Instalacja elektryczna		
		NUMER RYSUNKU: <div style="font-size: 2em; font-weight: bold; padding: 10px;">EL11</div>