


Schemat rozdzielni elektrycznej RK

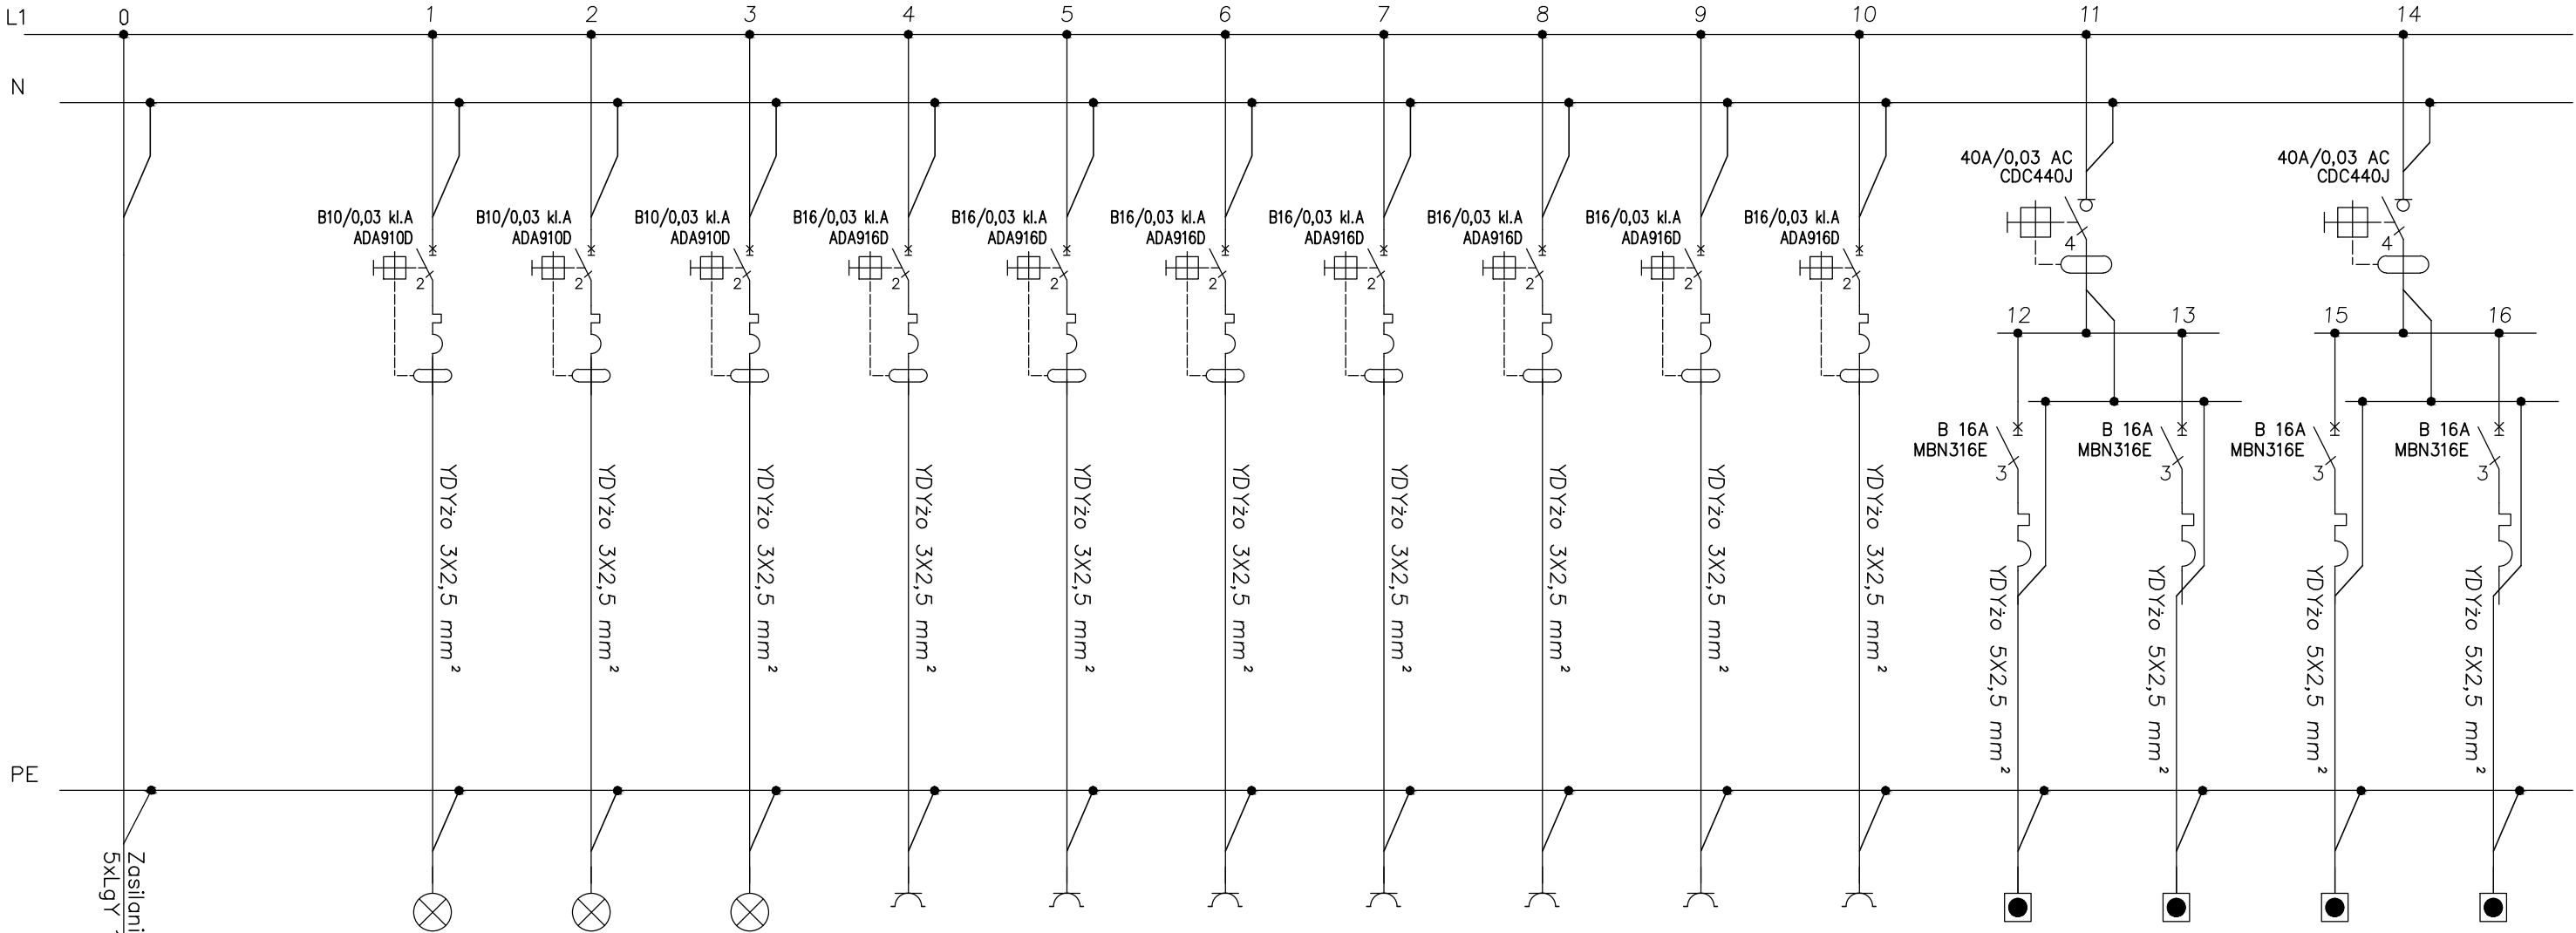

Numer obwodu	RK/1	RK/2	RK/3	W/1	W/2	W/4	W/5	W/6	W/8	W/11	W/3	W/7	W/9	W/10
Opis	Obw. ośw.	Obw. ośw.	Obw. ośw.	Obw. gniazd wtykowych	Obw. gniazd wtykowych	Obw. gniazd wtykowych	Obw. gniazd wtykowych	Obw. gniazd wtykowych	Obw. gniazd wtykowych	Obw. gniazd wtykowych	Obw. gniazd wtykowych	Obw. gniazd wtykowych	Obw. gniazd wtykowych	Obw. gniazd wtykowych
Moc Pobl [kW]	24,0													

PROJEKT:  
Rozbudowa, przebudowa i nadbudowa istniejącego budynku z garażami, pełniącego funkcję usługową, społeczno-kulturalną, wraz ze zmianą sposobu użytkowania poddasza z przeznaczeniem na cele użytkowe dz. nr 309, 310, 311, 312 i 858, jedn. ewid. 180606\_2.0005, 36-122 Kopcie, gm. Dzikowiec

INWESTOR:  
Gmina Dzikowiec  
Dzikowiec 2  
36-122 Dzikowiec

PROJEKTANT:  
Konrad Zieliński  
PDK/0004/PWOE/13  
spec. elektroinstalacyjna

SPRAWDZAJĄCY:  
Aleksander Początek  
PDK/0078/PWOE/12  
spec. elektroinstalacyjna

DATA:  
Luty 2016

FAZA:  
PB, PW

TREŚĆ RYSUNKU:  
Instalacja elektryczna

NUMER RYSUNKU:  
EL12