


Schemat rozdzielni elektrycznej RP, cz. 1

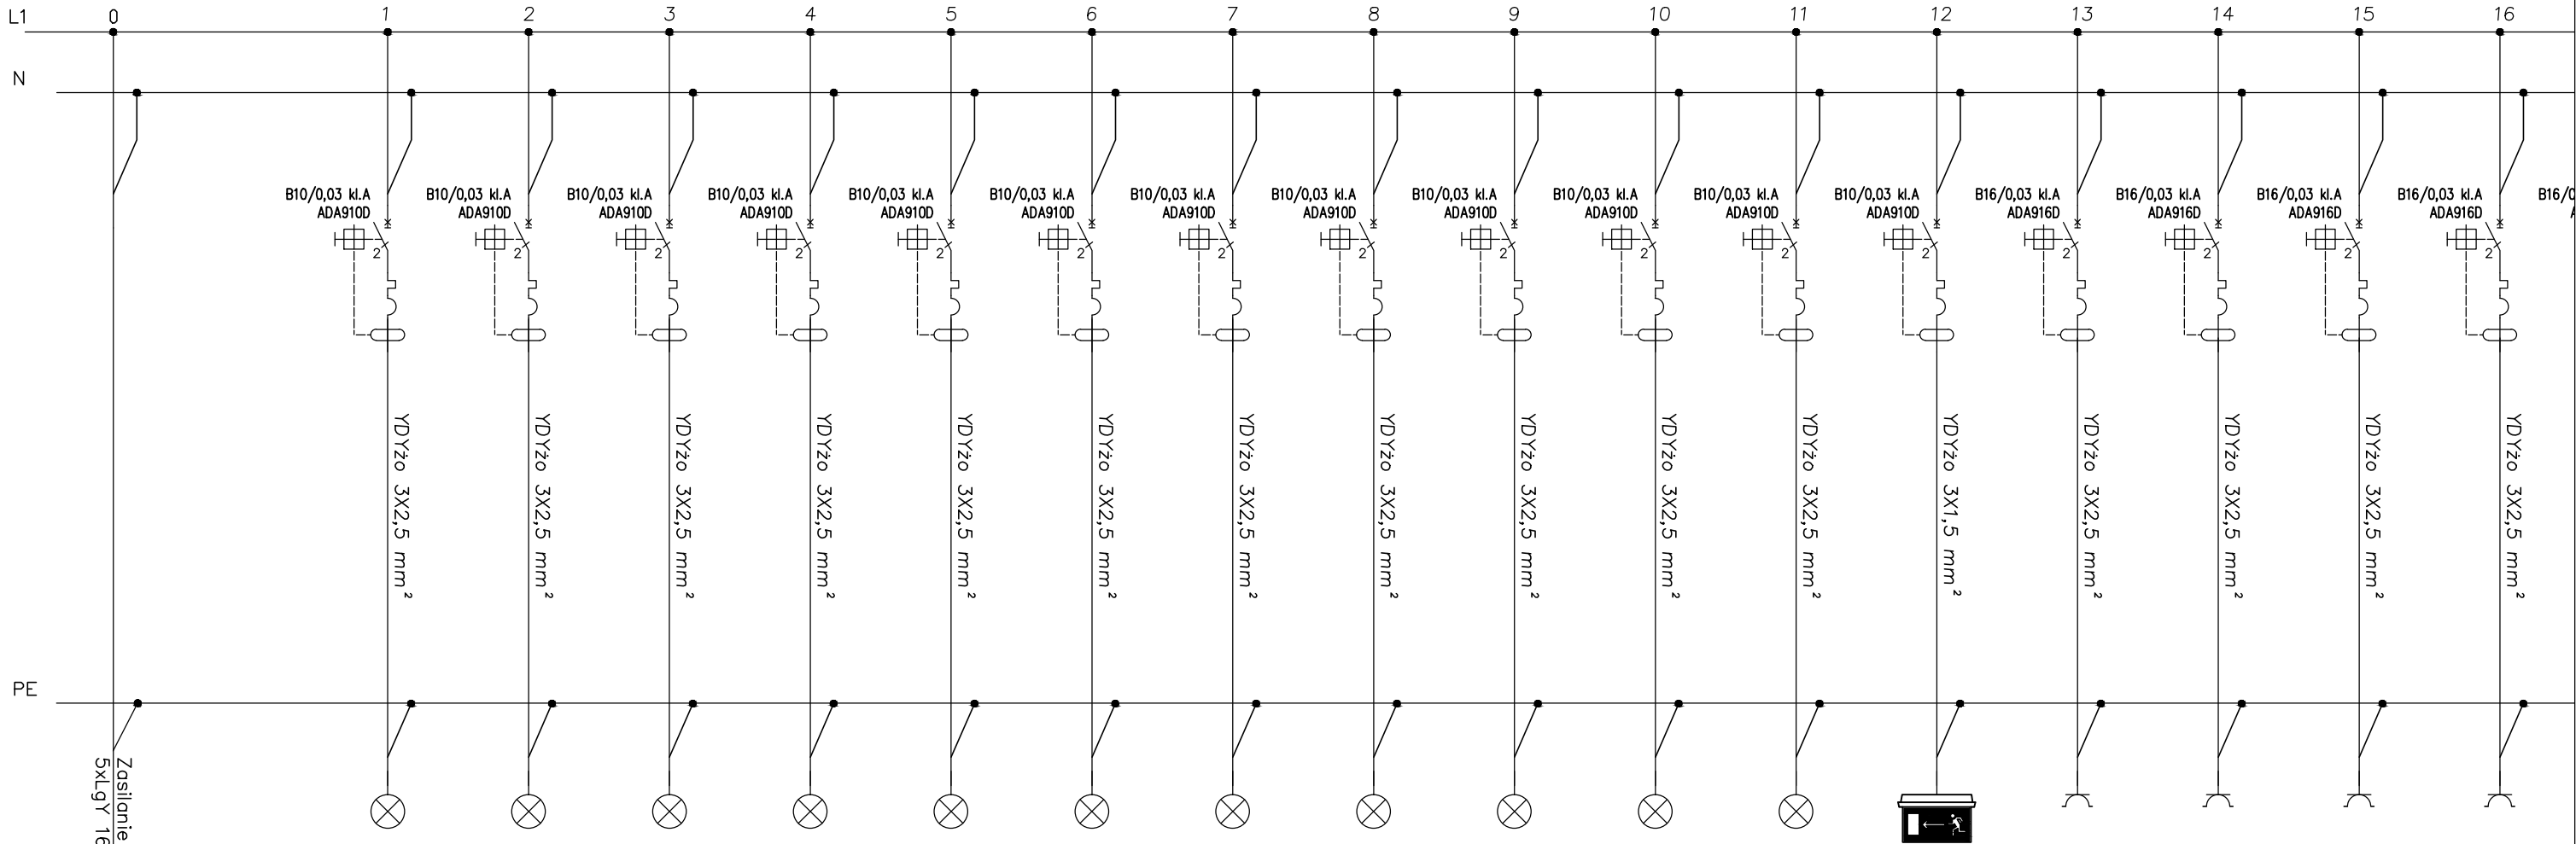

Numer obwodu	RP/1	RP/2	RP/3	RP/4	RP/5	RP/6	RP/7	RP/8	RP/9	RP/10	RP/11	RO/AW	W/1	W/2	W/3	W/4
Opis	Obw. ośw.	Obw. ośw.	Obw. ośw.	Obw. ośw.	Obw. ośw.	Obw. ośw.	Obw. ośw.	Obw. ośw.	Obw. ośw.	Obw. ośw.	Obw. ośw.	Obw. ośw.	Obw. gniazd wtykowych	Obw. gniazd wtykowych	Obw. gniazd wtykowych	Obw. gniazd wtykowych
Moc Pobl [kW]	27,0															

PROJEKT:
Rozbudowa, przebudowa i nadbudowa istniejącego budynku z garażami, pełniącego funkcję usługową, społeczno-kulturalną, wraz ze zmianą sposobu użytkowania poddasza z przeznaczeniem na cele użytkowe dz. nr 309, 310, 311, 312 i 858, jedn. ewid. 180606_2.0005, 36-122 Kopcie, gm. Dzikowiec

INWESTOR:
Gmina Dzikowiec
Dzikowiec 2
36-122 Dzikowiec

PROJEKTANT:
Konrad Zieliński
PDK/0004/PWOE/13
spec. elektroinstalacyjna

SPRAWDZAJĄCY:
Aleksander Początek
PDK/0078/PWOE/12
spec. elektroinstalacyjna

TREŚĆ RYSUNKU:
Instalacja elektryczna

SKALA:

DATA:
Luty 2016

FAZA:
PB, PW

NUMER RYSUNKU:
EL14

©