


Schemat rozdzielni elektrycznej RP, cz. 2

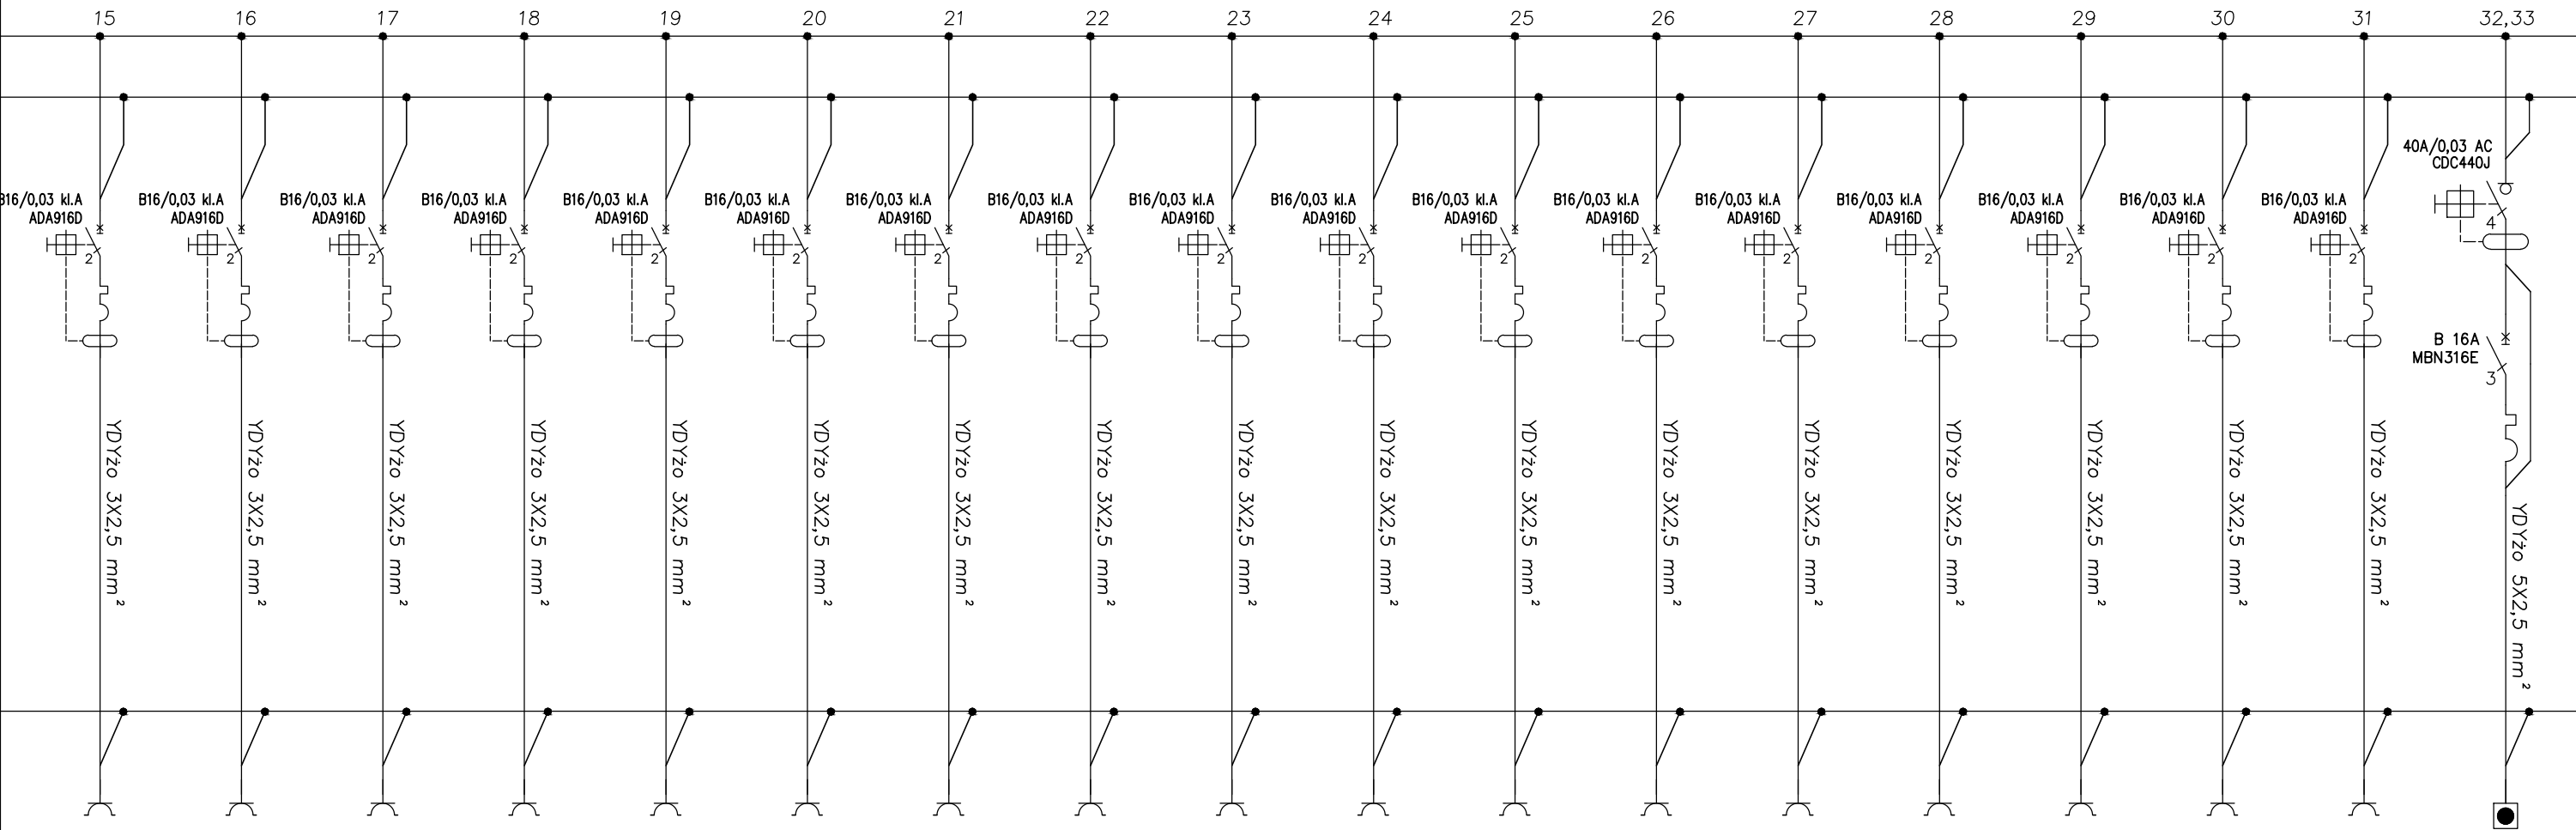

	W/3	W/4	W/5	W/6	W/7	W/8	W/9	W/10	W/11	W/12	W/13	WK/1	WK/2	WK/3	WK/4	WK/5	W/RZN	WK/6
zd n	Obw. gniazd wtykowych	Obw. gniazd wtykowych	Obw. gniazd wtykowych	Obw. gniazd wtykowych	Obw. gniazd wtykowych	Obw. gniazd wtykowych	Obw. gniazd wtykowych	Obw. gniazd wtykowych	Obw. gniazd wtykowych	Obw. gniazd wtykowych	Obw. gniazd wtykowych	Obw. gniazd wtykowych	Obw. gniazd wtykowych	Obw. gniazd wtykowych	Obw. gniazd wtykowych	Obw. gniazd wtykowych	Centrala oddymiania	Obw. gniazd wtykowych

27,0

PROJEKT: Rozbudowa, przebudowa i nadbudowa istniejącego budynku z garażami, pełniącego funkcję usługową, społeczno-kulturalną, wraz ze zmianą sposobu użytkowania poddasza z przeznaczeniem na cele użytkowe dz. nr 309, 310, 311, 312 i 858, jedn. ewid. 180606_2.0005, 36-122 Kopcie, gm. Dzikowiec		SKALA: -----	
INWESTOR: Gmina Dzikowiec Dzikowiec 2 36-122 Dzikowiec		SPRAWDZAJĄCY: Aleksander Początek PDK/0078/PWOE/12 spec. elektroinstalacyjna	
PROJEKTANT: Konrad Zieliński PDK/0004/PWOE/13 spec. elektroinstalacyjna		DATA: Luty 2016	
TREŚĆ RYSUNKU: Instalacja elektryczna		FAZA: PB, PW	
		NUMER RYSUNKU: EL15	