


Schemat rozdzielni elektrycznej R0

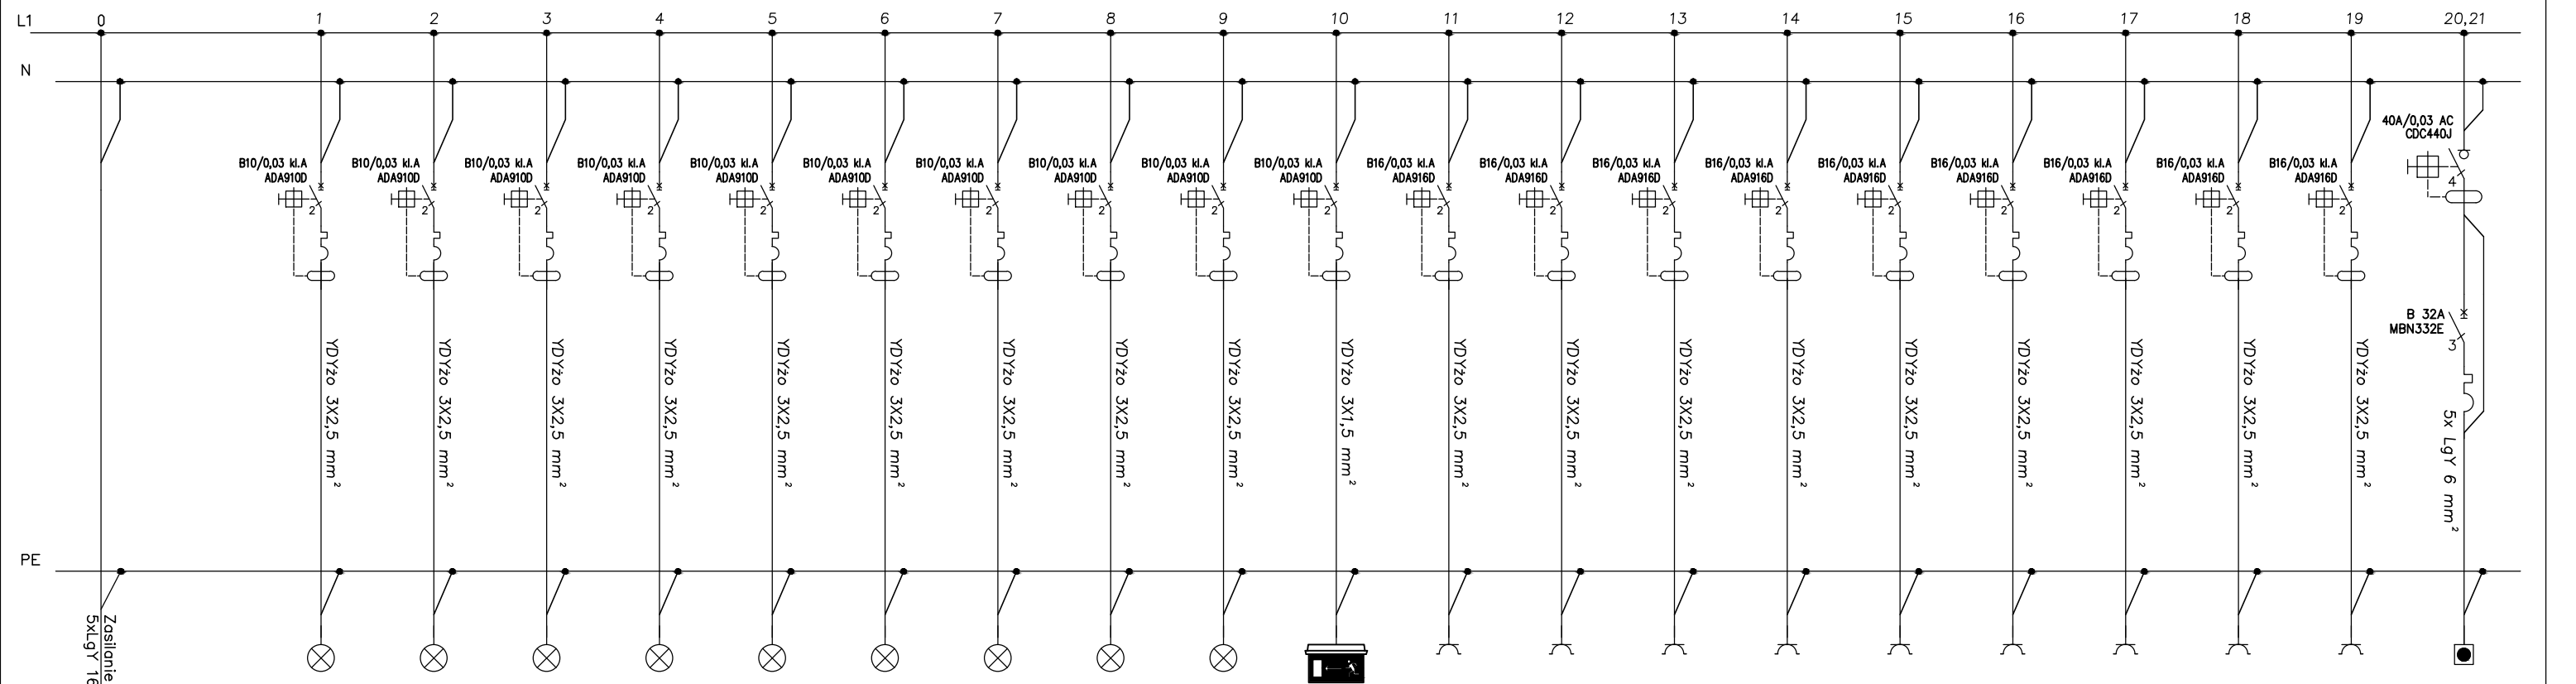

Numer obwodu	R0/1	R0/2	R0/3	R0/4	R0/5	R0/6	R0/7	R0/8	R0/9	R0/AW	W/1	W/2	W/3	W/4	W/5	WK/1	WK/2	WK/3	WK/4	WA
Opis	Obw. ośw.	Obw. ośw.	Obw. ośw.	Obw. ośw.	Obw. ośw.	Obw. ośw.	Obw. ośw.	Obw. ośw.	Obw. ośw.	Obw. ośw.	Obw. gniazd wtykowych	Obw. gniazd wtykowych	Obw. gniazd wtykowych	Obw. gniazd wtykowych	Obw. gniazd wtykowych	Obw. gniazd wtykowych	Obw. gniazd wtykowych	Obw. gniazd wtykowych	Obw. gniazd wtykowych	Agregat wody lodowej
Moc Pobl [kW]	28,0																			

PROJEKT:  
Rozbudowa, przebudowa i nadbudowa istniejącego budynku z garażami, pełniącego funkcję usługową, społeczno-kulturalną, wraz ze zmianą sposobu użytkowania poddasza z przeznaczeniem na cele użytkowe dz. nr 309, 310, 311, 312 i 858, jedn. ewid. 180606\_2.0005, 36-122 Kopcie, gm. Dzikowiec

INWESTOR:  
Gmina Dzikowiec  
Dzikowiec 2  
36-122 Dzikowiec

PROJEKTANT:  
Konrad Zieliński  
PDK/0004/PWOE/13  
spec. elektroinstalacyjna

SPRAWDZAJĄCY:  
Aleksander Początek  
PDK/0078/PWOE/12  
spec. elektroinstalacyjna

TREŚĆ RYSUNKU:  
Instalacja elektryczna

SKALA:  
-----

DATA:  
Luty 2016

FAZA:  
PB, PW

NUMER RYSUNKU:  
EL16

©