"WILCZA WOLA 3"

OŚWIETLENIE ULICZNE

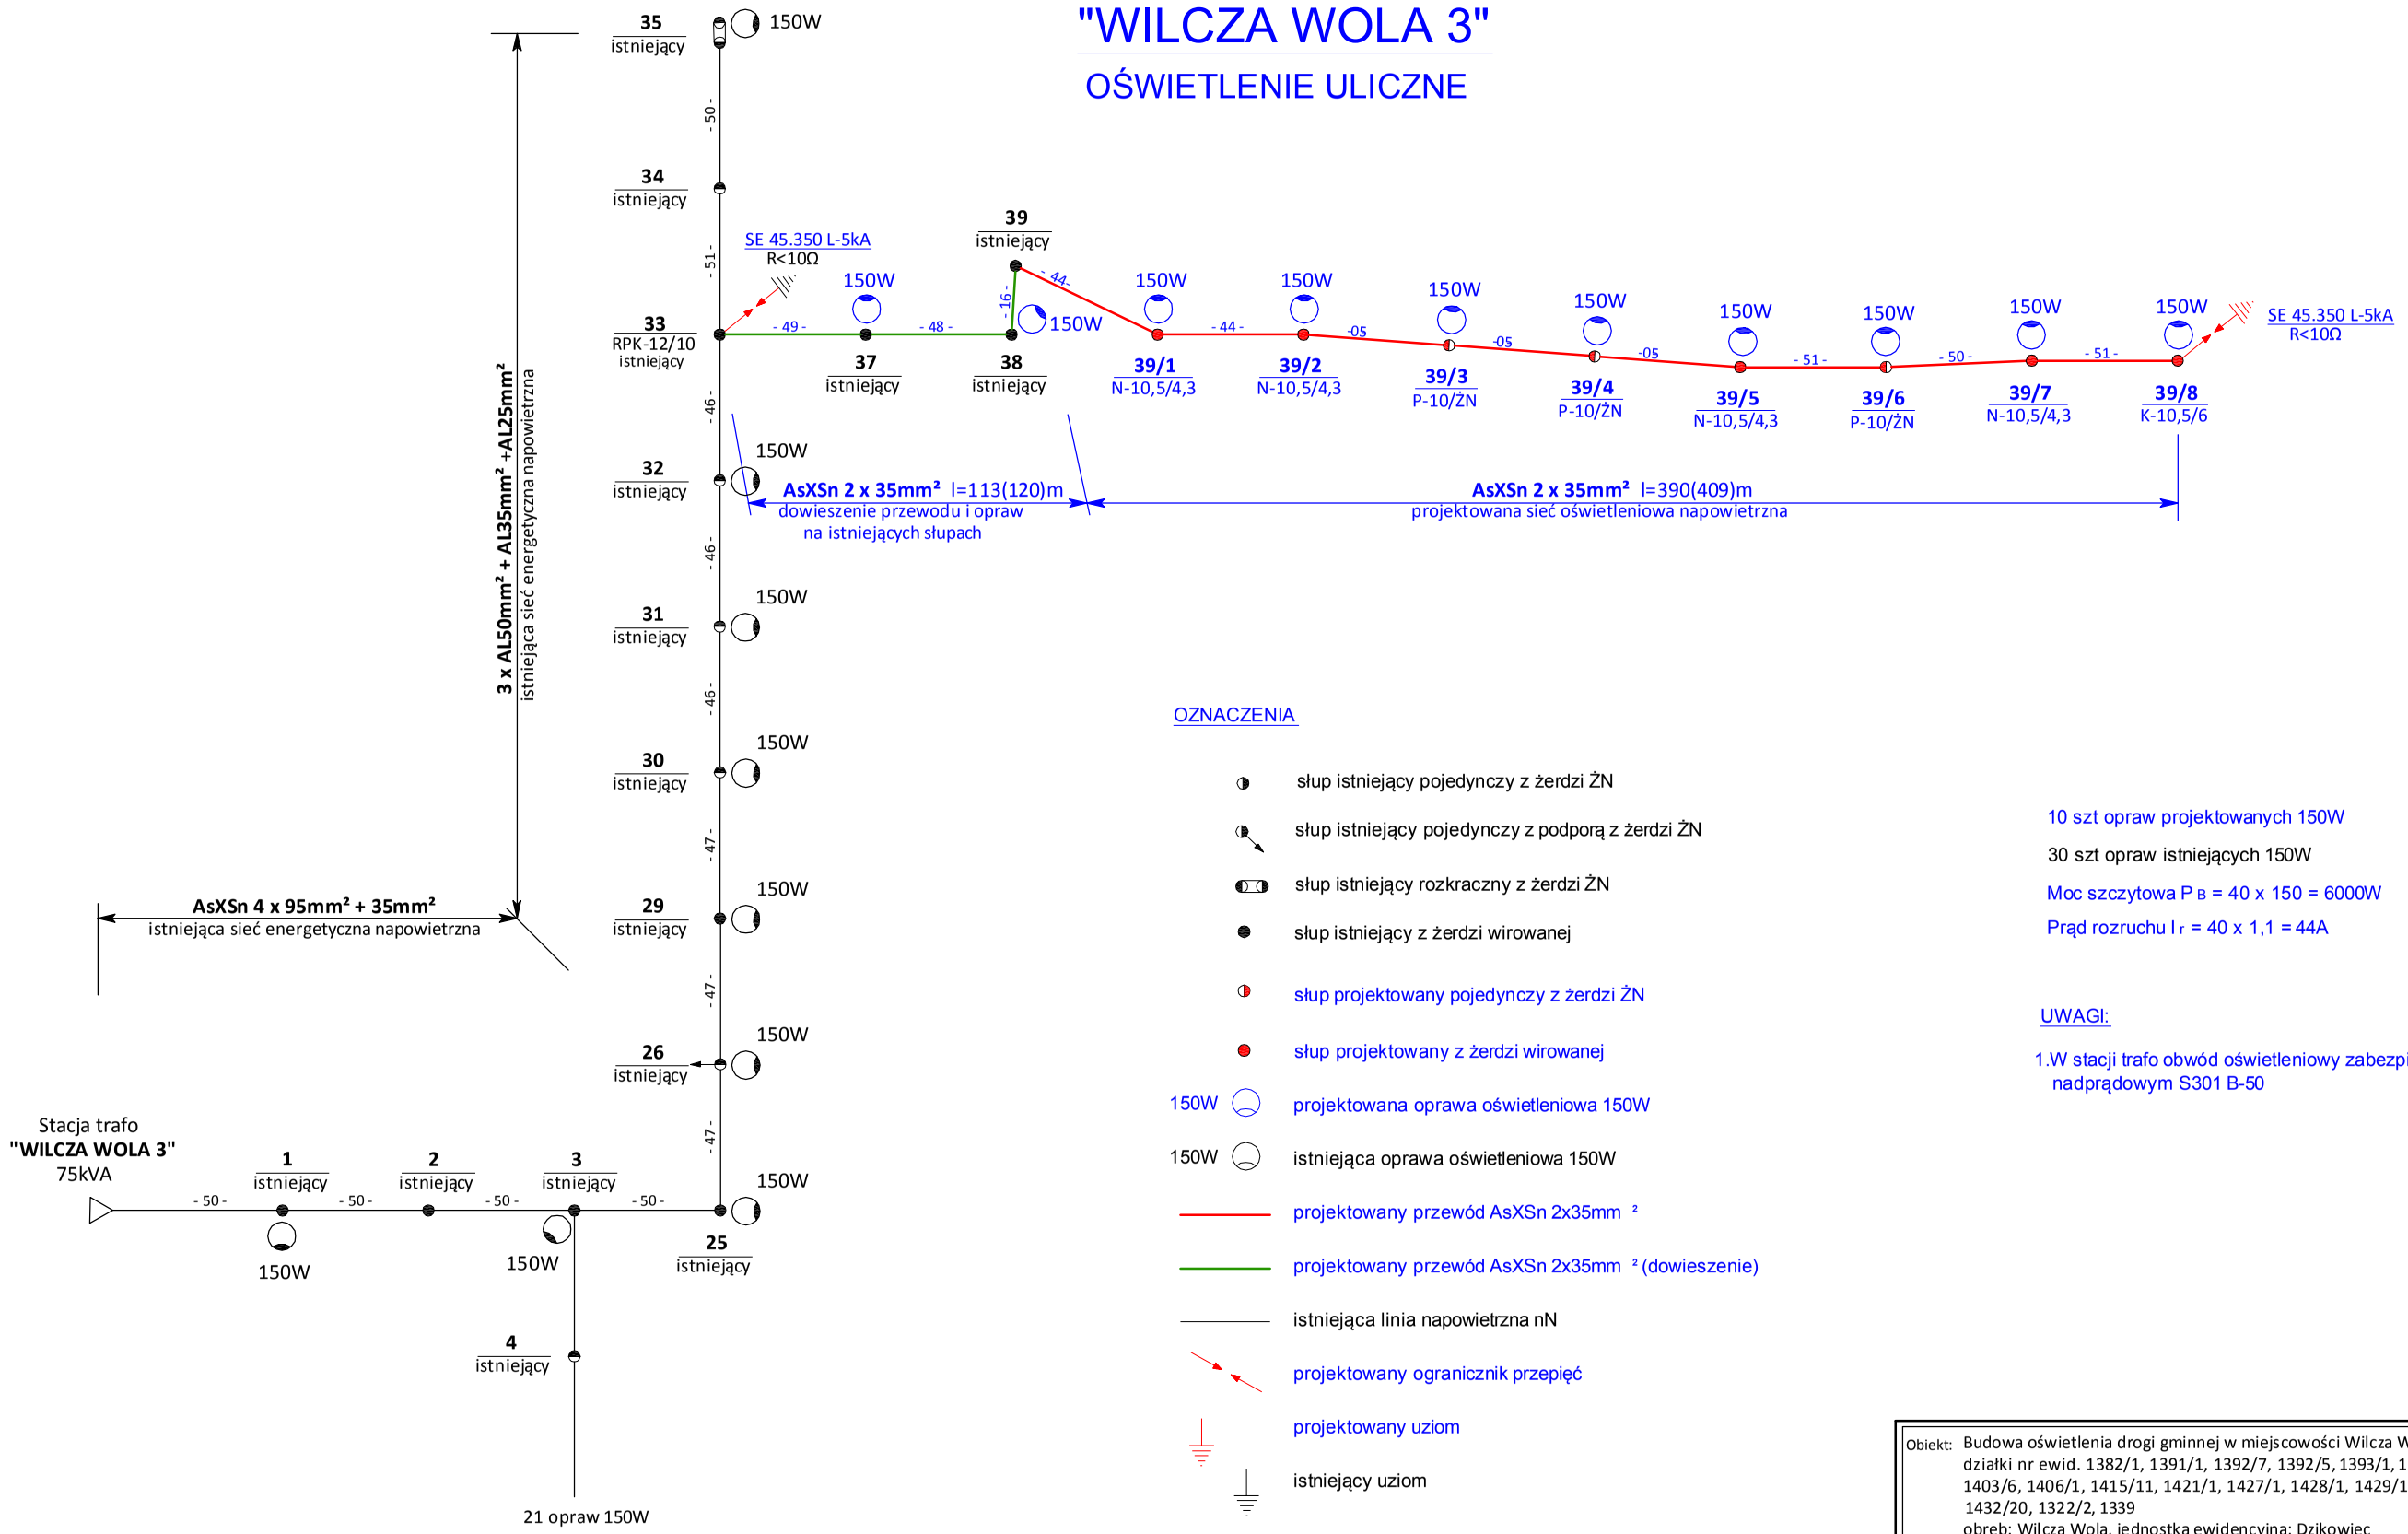

OZNACZENIA

- słup istniejący pojedynczy z żerdzi ŻN
- słup istniejący pojedynczy z podporą z żerdzi ŻN
- słup istniejący rozkraczny z żerdzi ŻN
- słup istniejący z żerdzi wirowanej
- słup projektowany pojedynczy z żerdzi ŻN
- słup projektowany z żerdzi wirowanej
- 150W projektowana oprawa oświetleniowa 150W
- 150W istniejąca oprawa oświetleniowa 150W
- projektowany przewód AsXSn 2x35mm ²
- projektowany przewód AsXSn 2x35mm ² (dowieszenie)
- istniejąca linia napowietrzna nN
- projektowany ogranicznik przepięć
- projektowany uziom
- istniejący uziom

10 szt opraw projektowanych 150W

30 szt opraw istniejących 150W

Moc szczytowa $P_B = 40 \times 150 = 6000W$

Prąd rozruchu $I_r = 40 \times 1,1 = 44A$

UWAGI:

1.W stacji trafo obwód oświetleniowy zabezpieczyć wyłącznikiem nadprądowym S301 B-50

Obiekt: Budowa oświetlenia drogi gminnej w miejscowości Wilcza Wola
działki nr ewid. 1382/1, 1391/1, 1392/7, 1392/5, 1393/1, 1394/5, 1397/1, 1403/3, 1403/6, 1406/1, 1415/11, 1421/1, 1427/1, 1428/1, 1429/1, 1432/19, 1432/14, 1432/15, 1432/20, 1322/2, 1339
obręb: Wilcza Wola, jednostka ewidencyjna: Dzikowiec

Nazwa rys. **SCHEMAT ZASILANIA OŚWIETLENIA**

Funkcja	Imię i nazwisko	Nr upr.	Podpis	Data: 06-2017
Opracował	Teodor Stec			Skala:
Projektował	mgr inż. Waldemar Stec	PDK/0240/POOE/13		Nr rys. **BTE.942.03**
Sprawdził	mgr inż. Bogdan Micał	31/96		

A3