



WIDOK BRAMY GŁÓWNEJ SKALA 1:20

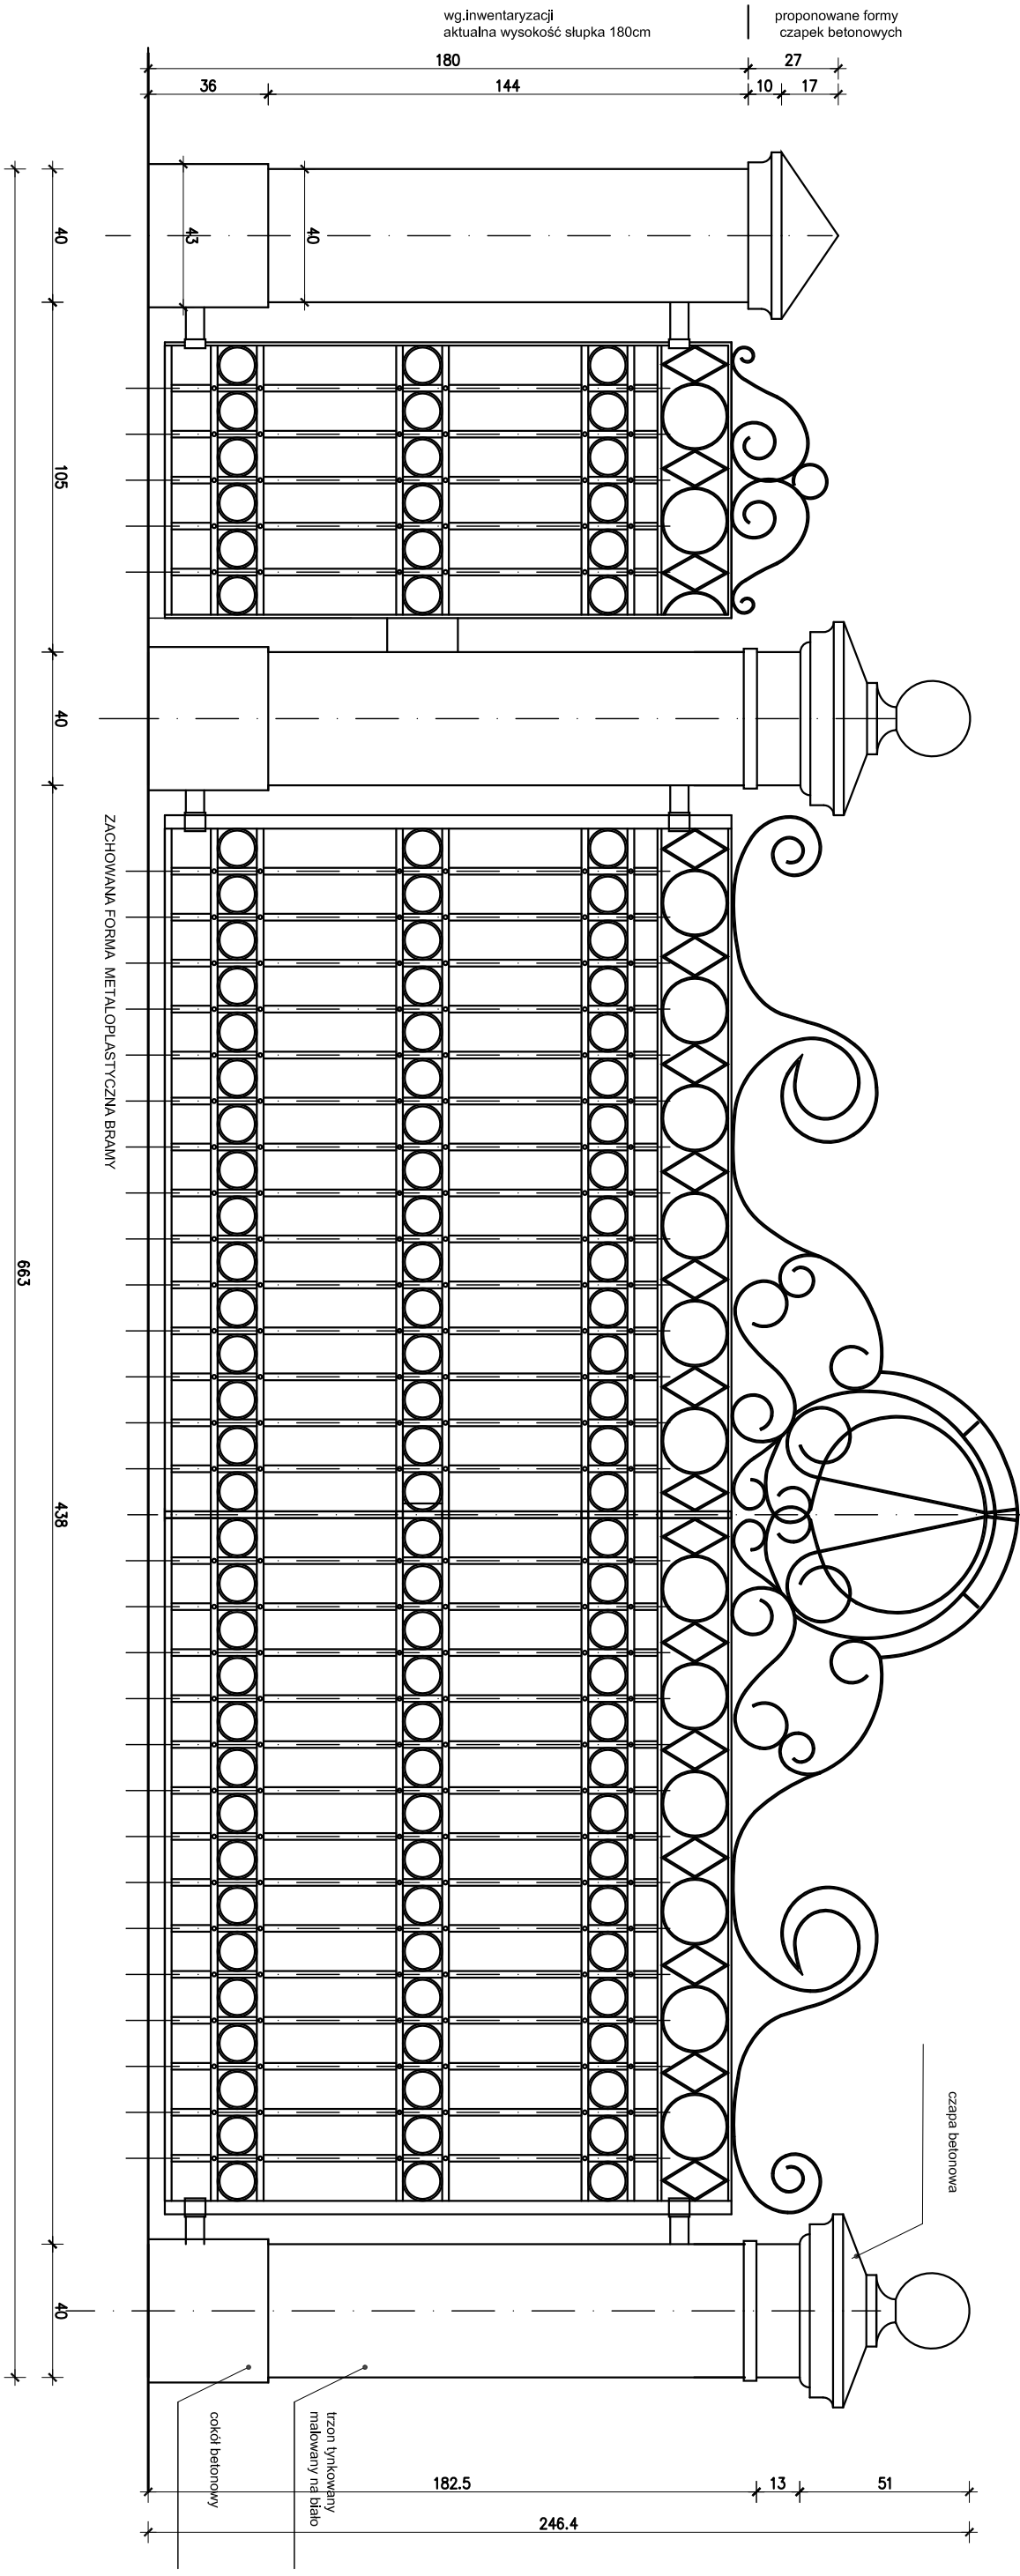

RZUT SŁUPKÓW 1:20

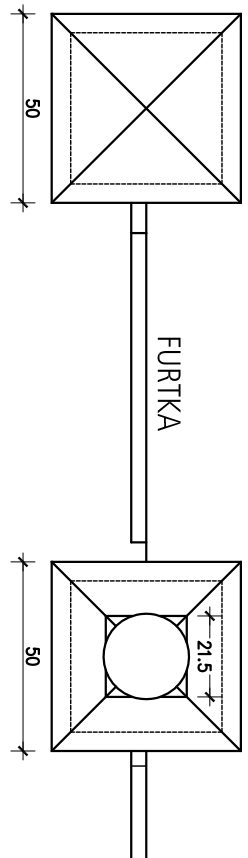

REWITALIZACJA ZABYTKOWEGO PARKU W DZIKOWCU		
działki nr 1243/1, 1245/1, 1247, obręb Dzikowiec		
ETAP	PROJEKT BUDOWLANY	
INWESTOR	Gmina DZIKOWIEC 36-122 Dzikowiec 2	
A R T U R C E B U L A A N N A K U N K E L A R C H I T E K T I SOMIA WOLA FOLIOWARZCZA, UL. RYŚA 13; 05-152 CZOSNOŃ		
AUTORZY	mgr inż. arch. Artur Cebula nr upr: 131/SWOKK/2011	
OPRACOWANIE	mgr inż. arch. Patrycja Novak-Zemplińska	
SPRAWDZENIE	mgr inż. arch. Bartosz Zdanowicz nr upr: MA/089/04	
PROJEKT REMONTU ISTNIEJĄCYCH BRAM I FURTEK		
BRANŻA	ARCHITEKTURA	A-03
DATA	09.2013 SKALA 1:20	