




WIDOK BELWEDERU OD FRONTU 1:50

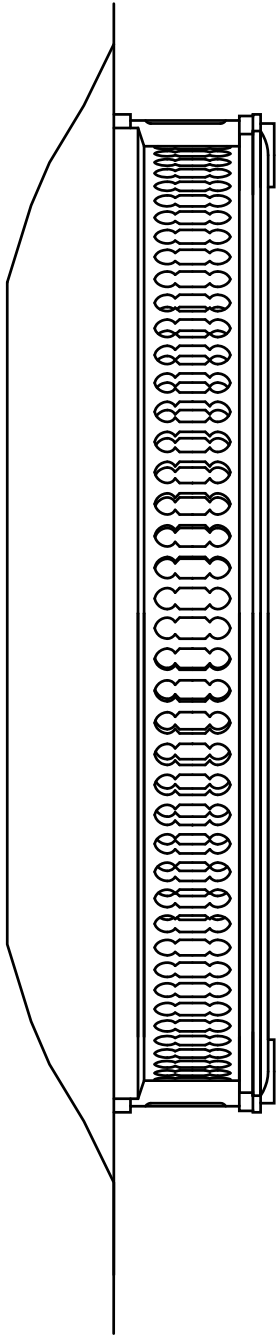


RZUT BELWEDERU 1:50

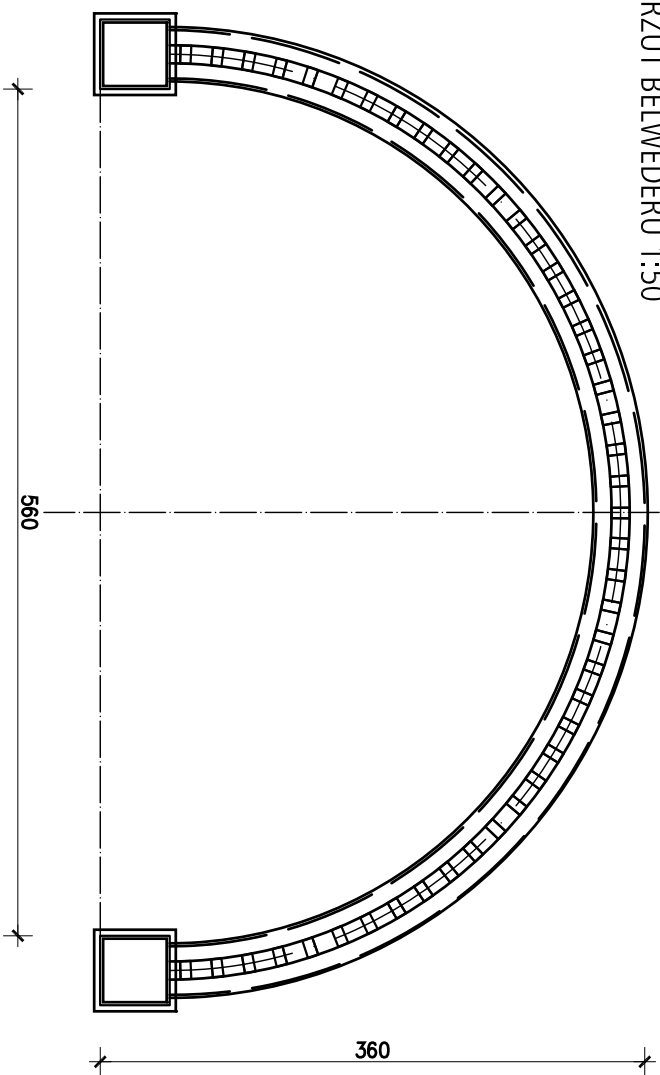


WIDOK BELWEDERU OD STRONY WNEĘTRZA 1:50

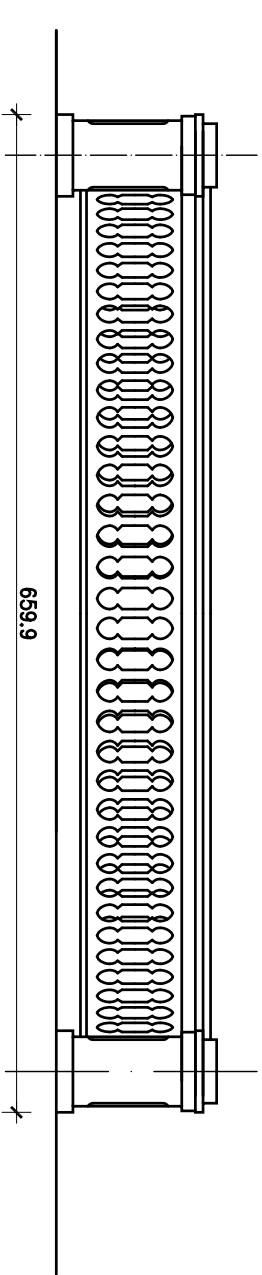

DETAL BALUSTRADY 1:20

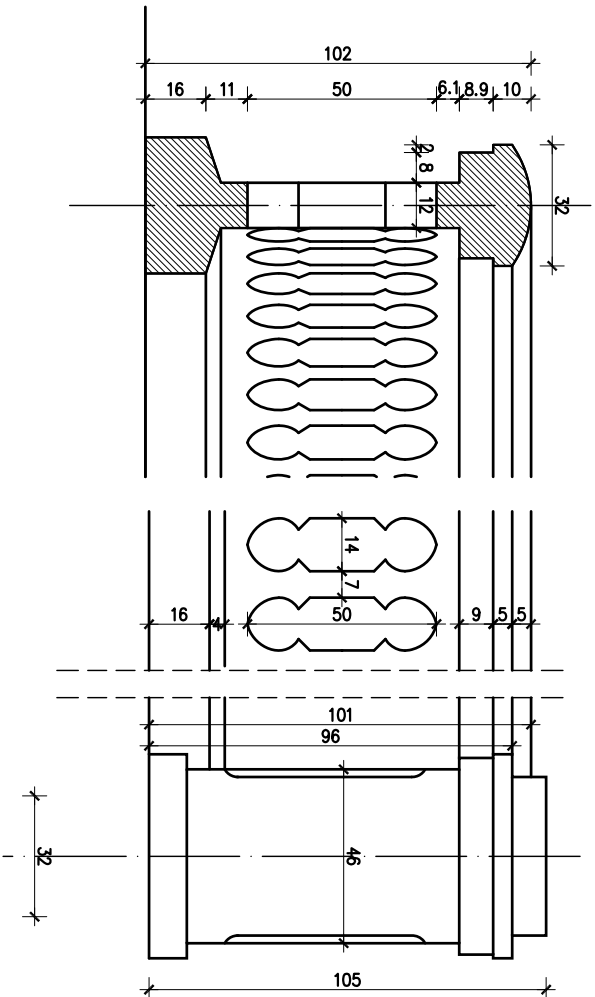

WIDOK BOCZNY 1:50

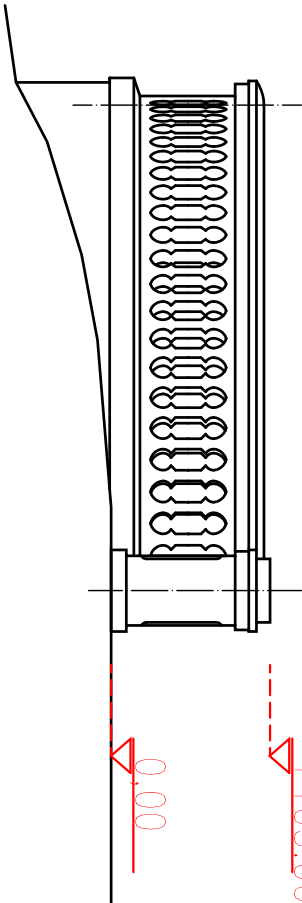

REWITALIZACJA ZABYTKOWEGO
PARKU W DZIKOWCU
działki nr 1243/1, 1245/1, 1247, obręb Dzikowiec

ETAP PROJEKT BUDOWLANY

INWESTOR Gmina Dzikowiec
36-122 Dzikowiec 2

A R T U R C E B U L A
A N N A K U N K E L
A R C H I T E K C I
SOWIA WOLA FOLWARCZNA, UL. RYŚLA 13; 05-152 CZOSNÓW

AUTORZY

mgr inż. arch. Artur Cebula
PROJEKT nr upr. 131/SWOKK/2011

OPRACOWANIE mgr inż. arch. Patrycja Nowak-Zemplińska

SPRAWOZDANIE mgr inż. arch. Bartosz Zdanowicz
nr upr. MA/089/04

PROJEKT REMONTU
BELWEDERU - TARASU WIDOKOWEGO

BRANŻA ARCHITEKTURA
DATA 09.2013 SKALA 1:50, 1:20
A-06