




PRZEKRÓJ PRZEZ FILAR BRAMNY 1:20

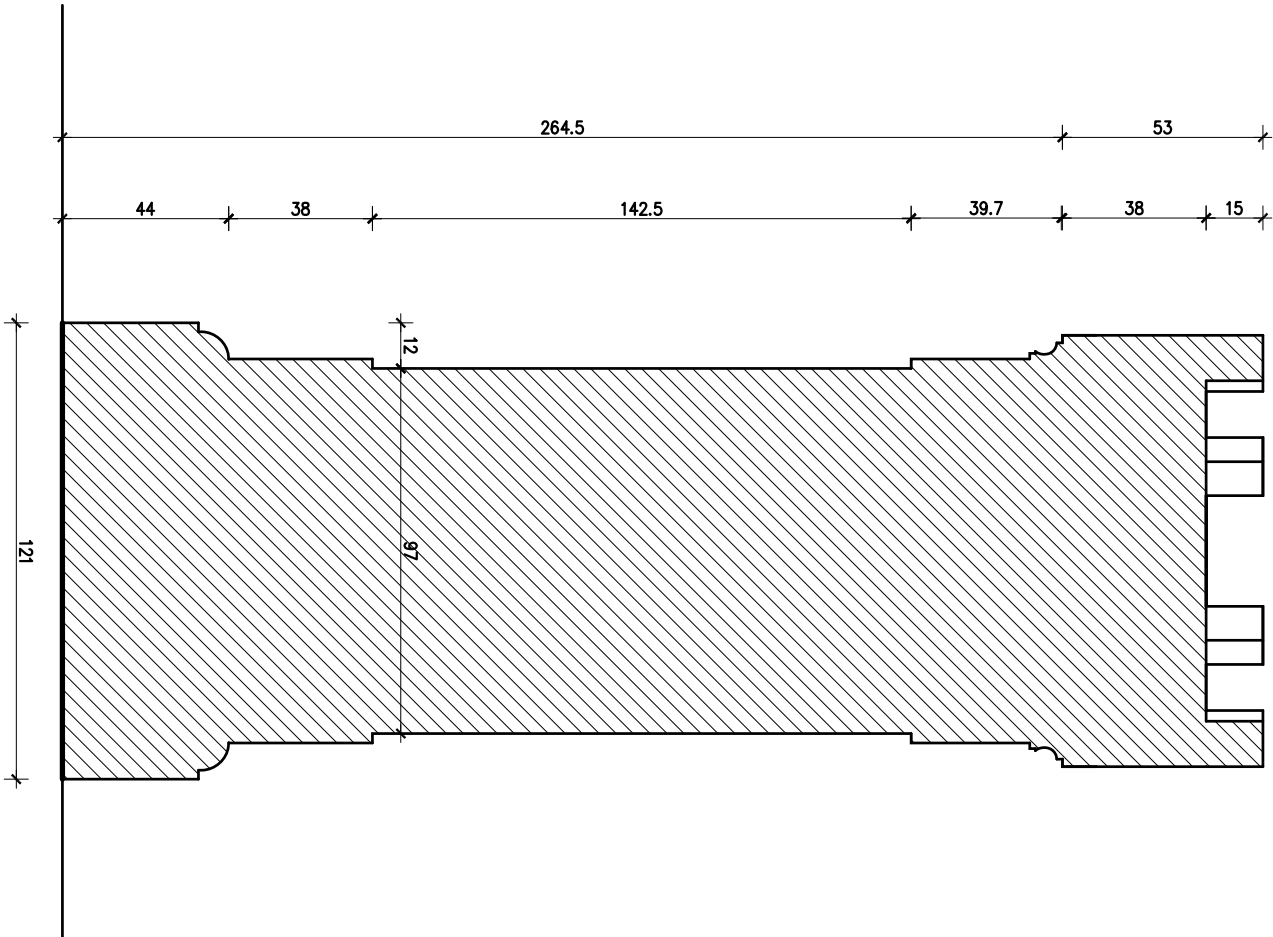



WIDOK Z GÓRY 1:50

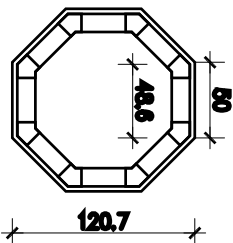

PRZEKRÓJ NA WYSOKOŚCI GŁÓWNEGO TRZONU

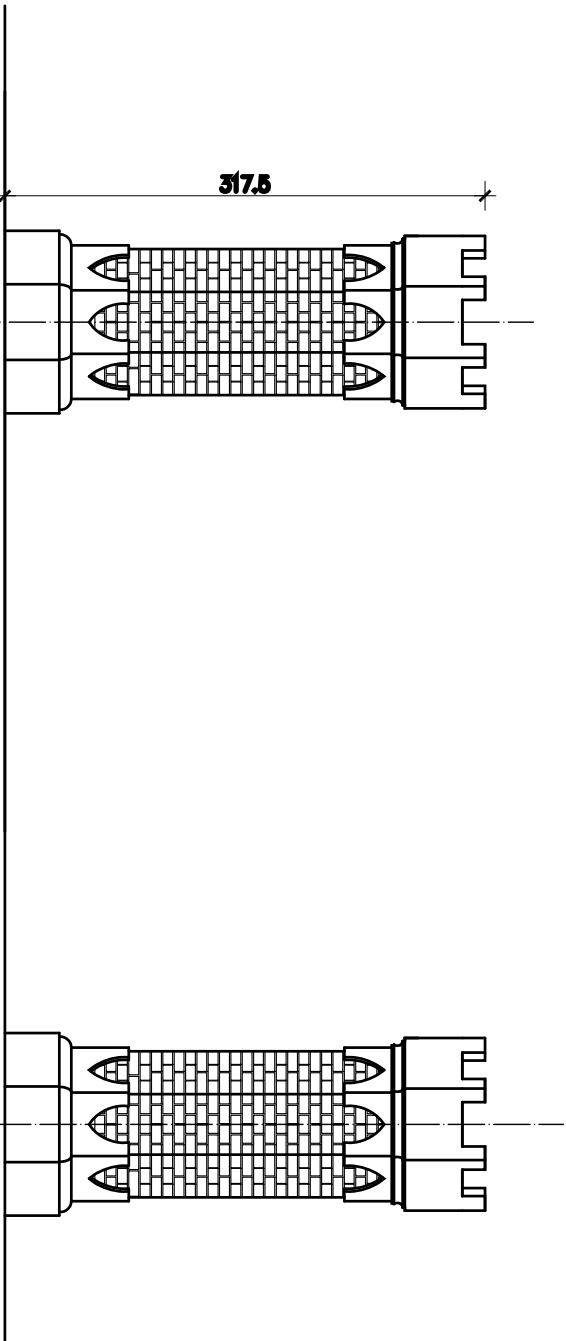

PRZEKRÓJ NA WYSOKOŚCI GŁÓWNEGO TRZONU

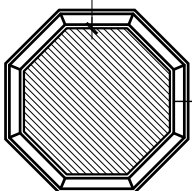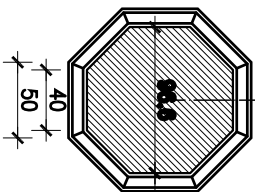

REWITALIZACJA ZABYTKOWEGO PARKU W DZIKOWCU		
działki nr 1243/1, 1245/1, 1247, obręb Dzikowiec		
ETAP	PROJEKT BUDOWLANY	
INWESTOR	Gmina DZIKOWIEC 36-122 Dzikowiec 2	
A R T U R C E B U L A A N N A K U N K E L A R C H I T E K C I SOWIA WOLA FOLWARCZNA, UL. RYŚLA 13; 05-152 CZOSNÓW		
AUTORZY		
PROJEKT	mgr inż. arch. Artur Cebula nr upr: 131/SWOKK/2011	
OPRACO- WANIE	mgr inż. arch. Patrycja Novak-Zemplińska	
SPRAW- DZENIE	mgr inż. arch. Bartosz Zdanowicz nr upr. MA/089/04	
PROJEKT REMONTU NEOGOTYCKIEJ BRAMY PARKOWEJ		
BRANŻA	ARCHITEKTURA	A-05
DATA	09.2013 SKALA 1:50, 1:20	