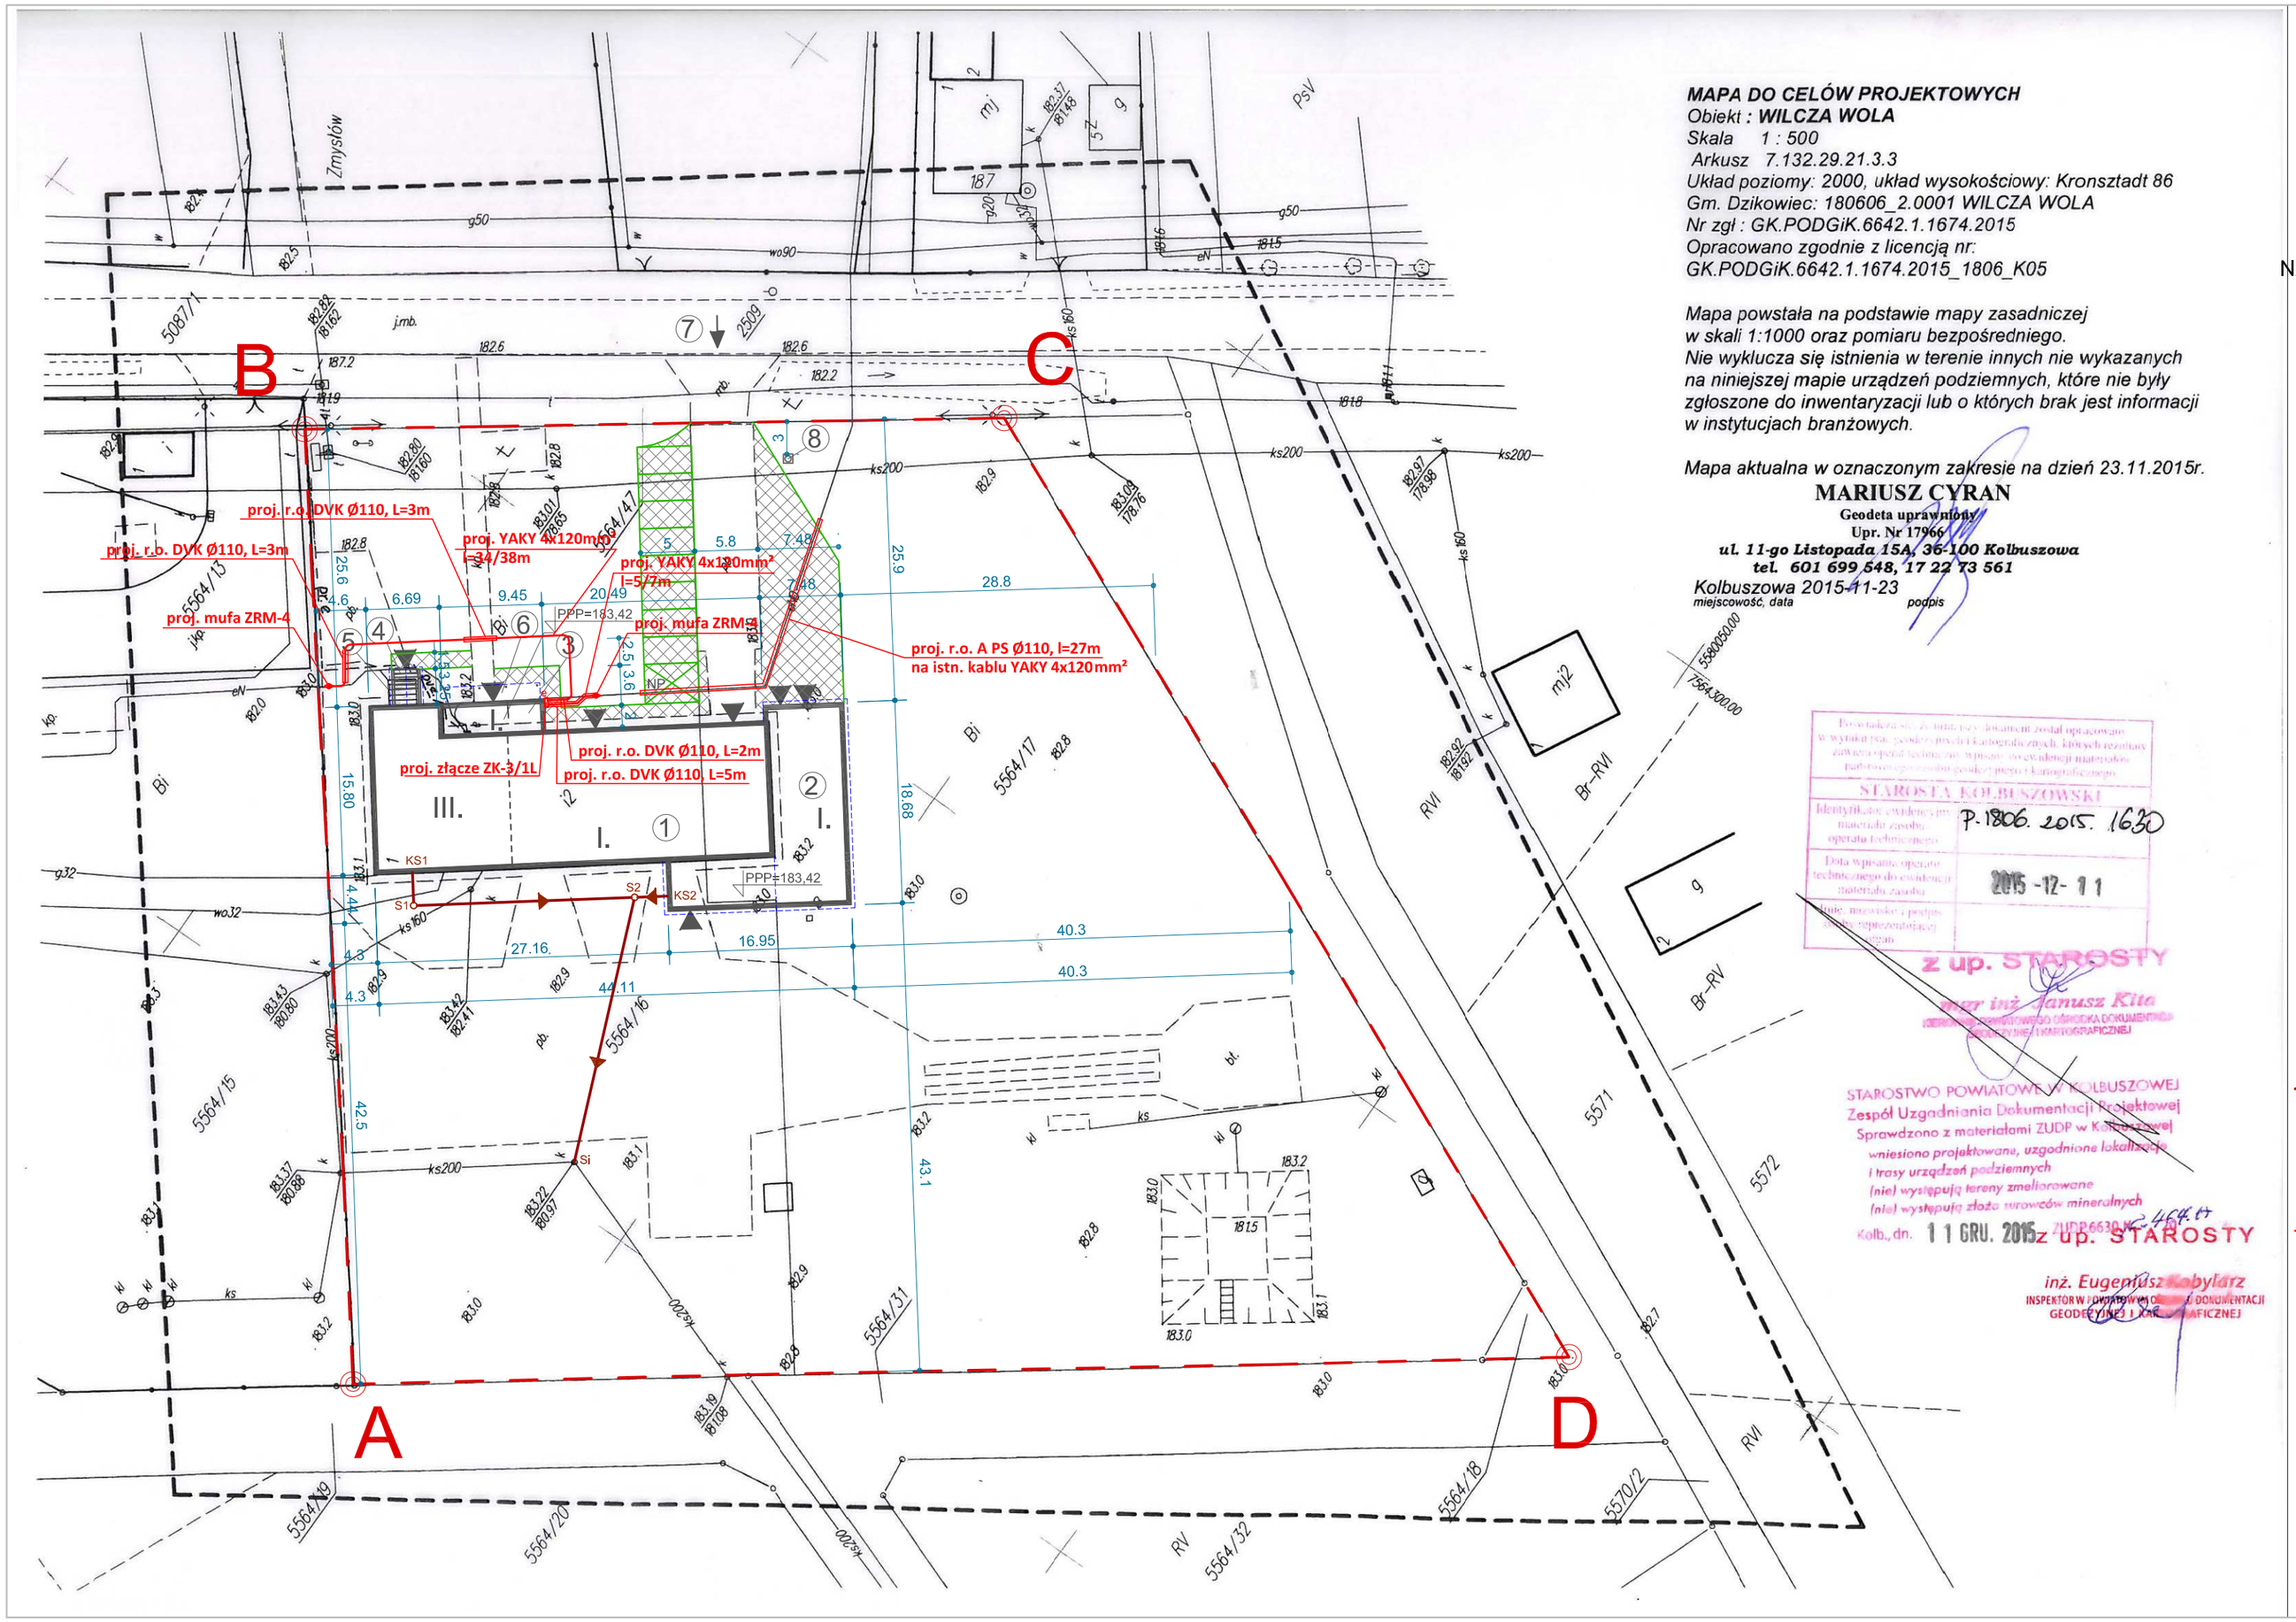

MAPA DO CELÓW PROJEKTOWYCH
*Obiekt : **WILCZA WOLA***
Skala 1 : 500
Arkusz 7.132.29.21.3.3
Układ poziomy: 2000, układ wysokościowy: Kronsztadt 86
Gm. Dzikowiec: 180606_2.0001 WILCZA WOLA
Nr zgł : GK.PODGiK.6642.1.1674.2015
Opracowano zgodnie z licencją nr:
GK.PODGiK.6642.1.1674.2015_1806_K05

Mapa powstała na podstawie mapy zasadniczej w skali 1:1000 oraz pomiaru bezpośredniego. Nie wyklucza się istnienia w terenie innych nie wykazanych na niniejszej mapie urządzeń podziemnych, które nie były zgłoszone do inwentaryzacji lub o których brak jest informacji w instytucjach branżowych.

Mapa aktualna w oznaczonym zakresie na dzień 23.11.2015r.

MARIUSZ CYRAN
Geodeta uprawniony
Upr. Nr 17966
ul. 11-go Listopada 15A, 36-100 Kolbuszowa
tel. 601 699 548, 17 22 73 561

Kolbuszowa 2015-11-23
miejscowość, data *podpis*

Przedłożono do zasobu geodezyjno-kartograficznego zgodnie z wymaganiami zawartymi w wytycznych technicznych dotyczących realizacji zadania państwowego w zakresie ewidencji materiałów państwowego zasobu geodezyjno-kartograficznego.
STAROSTA KOLBUSZOWSKI
Identyfikator ewidencyjny nadany przez właściwy organ prowadzący państwowy zasób geodezyjno-kartograficzny: P.1806. 2015. 1630
Data wpisania opisu techniczno-sprawozdawczego materiałów zasobu: 2015 -12- 11
Uwagi: nazwisko i podpis osoby sporządzającej opis techniczno-sprawozdawczy
z up. STAROSTY
mgr inż. Janusz Kito
STAROSTWO POWIATOWE W KOLBUSZOWEJ
Zespół Uzgadniania Dokumentacji Projektowej
Sprawdzono z materiałami ZUDP w Kolbuszowej
wniesiono projektowane, uzgodnione lokalizacje i trasy urządzeń podziemnych
(nie) występują tereny zmeliorowane
(nie) występują złoże wrowców mineralnych
Kolb., dn. 11 GRU. 2015 z up. STAROSTY
inż. Eugeniusz Kobylarz
INSPEKTOR W ZESPOLE UZGADNIANIA DOKUMENTACJI GEODEZYJNEJ I KARTOGRAFICZNEJ

PROJEKT ZAGOSPODAROWANIA DZIAŁKI
SKALA 1:500

OBIEKT: ROZBUDOWA BUDYNKU PEŁNIĄCEGO FUNKCJĘ SPOŁECZNO-
-KULTURALNĄ Z PRZEBUDOWĄ ORAZ ADAPTACJĄ POMIESZCZEŃ
NA ŚWIETLICĘ WIEJSKĄ Z ZAPLECZEM ORAZ BUDOWĄ PRZYŁĄCZA KANALIZACJI
SANITARNEJ I PRZYŁĄCZA ENERGETYCZNEGO (PRZEŁOŻENIE)
- WILCZA WOLA, GMINA DZIKOWIEC -
DZIAŁKA NR EWID. 5564/16, 5564/17, 5564/18

INWESTOR: GMINA DZIKOWIEC
UL. DWORSKA 62
36-122 DZIKOWIEC

LEGENDA:

1. istniejący budynek OSP Wilcza WOla
2. projektowana rozbudowa
3. projektowana rozbudowa (wiatrołap)
4. projektowane schody do piwnicy wraz z zadaszeniem
5. istniejące schody do piwnicy - do rozbiórki
6. projektowane zadaszenie nad wejściem
7. istniejący zjazd z drogi publicznej
8. projektowane miejsce na pojemniki na odpady stałe

A.B.C.D. - linie rozgraniczające teren działki budowlanej
▼ - projektowane/istniejące wejścia do budynku
- projektowane chodniki, dojazdy i miejsca postojowe na działce
- linia zabudowy nieprzekraczalna

PROJEKTOWANA INFRASTRUKTURA TECHNICZNA:
- projektowny przyłącz kanalizacji sanitarnej - Ø160PVC
  KS1 - S1 L=3,0m
  KS2 - S2 L=3,0m
  S1 - S2 L=20,5m
  S2 - Si L=25m
- projektowany przyłącz elektroenergetyczny - przebudowa

Zastrzega się wszelkie prawa wynikające z Ustawy o prawie autorskim.
Rysunek niniejszy nie może być w całości lub w części przerysowany, uzupełniony lub odstąpiony komukolwiek, bez pisemnej zgody firmy aspi.

aspi
ul.Biernackiego 13a/39 tel./fax (017) 788-46-46
39-300 MIELEC e-mail: aspi@aspi.com.pl
autorskie studio projektowo-inwestycyjne

PROJEKT	ROZBUDOWA BUDYNKU PEŁNIĄCEGO FUNKCJĘ SPOŁECZNO-KULTURALNĄ Z PRZEBUDOWĄ ORAZ ADAPTACJĄ POMIESZCZEŃ NA ŚWIETLICĘ WIEJSKĄ Z ZAPLECZEM ORAZ BUDOWĄ PRZYŁĄCZA KANALIZACJI SANITARNEJ I PRZYŁĄCZA ENERGETYCZNEGO (PRZEŁOŻENIE) - WILCZA WOLA, GMINA DZIKOWIEC - DZIAŁKA NR EWID. 5564/16, 5564/17, 5564/18			
TEMAT	PROJEKT ZAGOSPODAROWANIA DZIAŁKI		SKALA	1:500
PROJEKTANT ARCH.	AGATA FAŁAT Rz/A-22/10 UPR. W SPEC. ARCHITEKTONICZNEJ		DATA	12.2015
PROJEKTANT INST.	DOROTA ZYCH upr. nr PDK/0087/POOS/13 UPR. W SPEC. INST. SANITARNYCH			
PROJEKTANT ELEK.	ANDRZEJ WIKTOROWSKI upr. nr PDK/0146/POOE/04 UPR. W SPEC. INST. ELEKTRYCZNYCH			