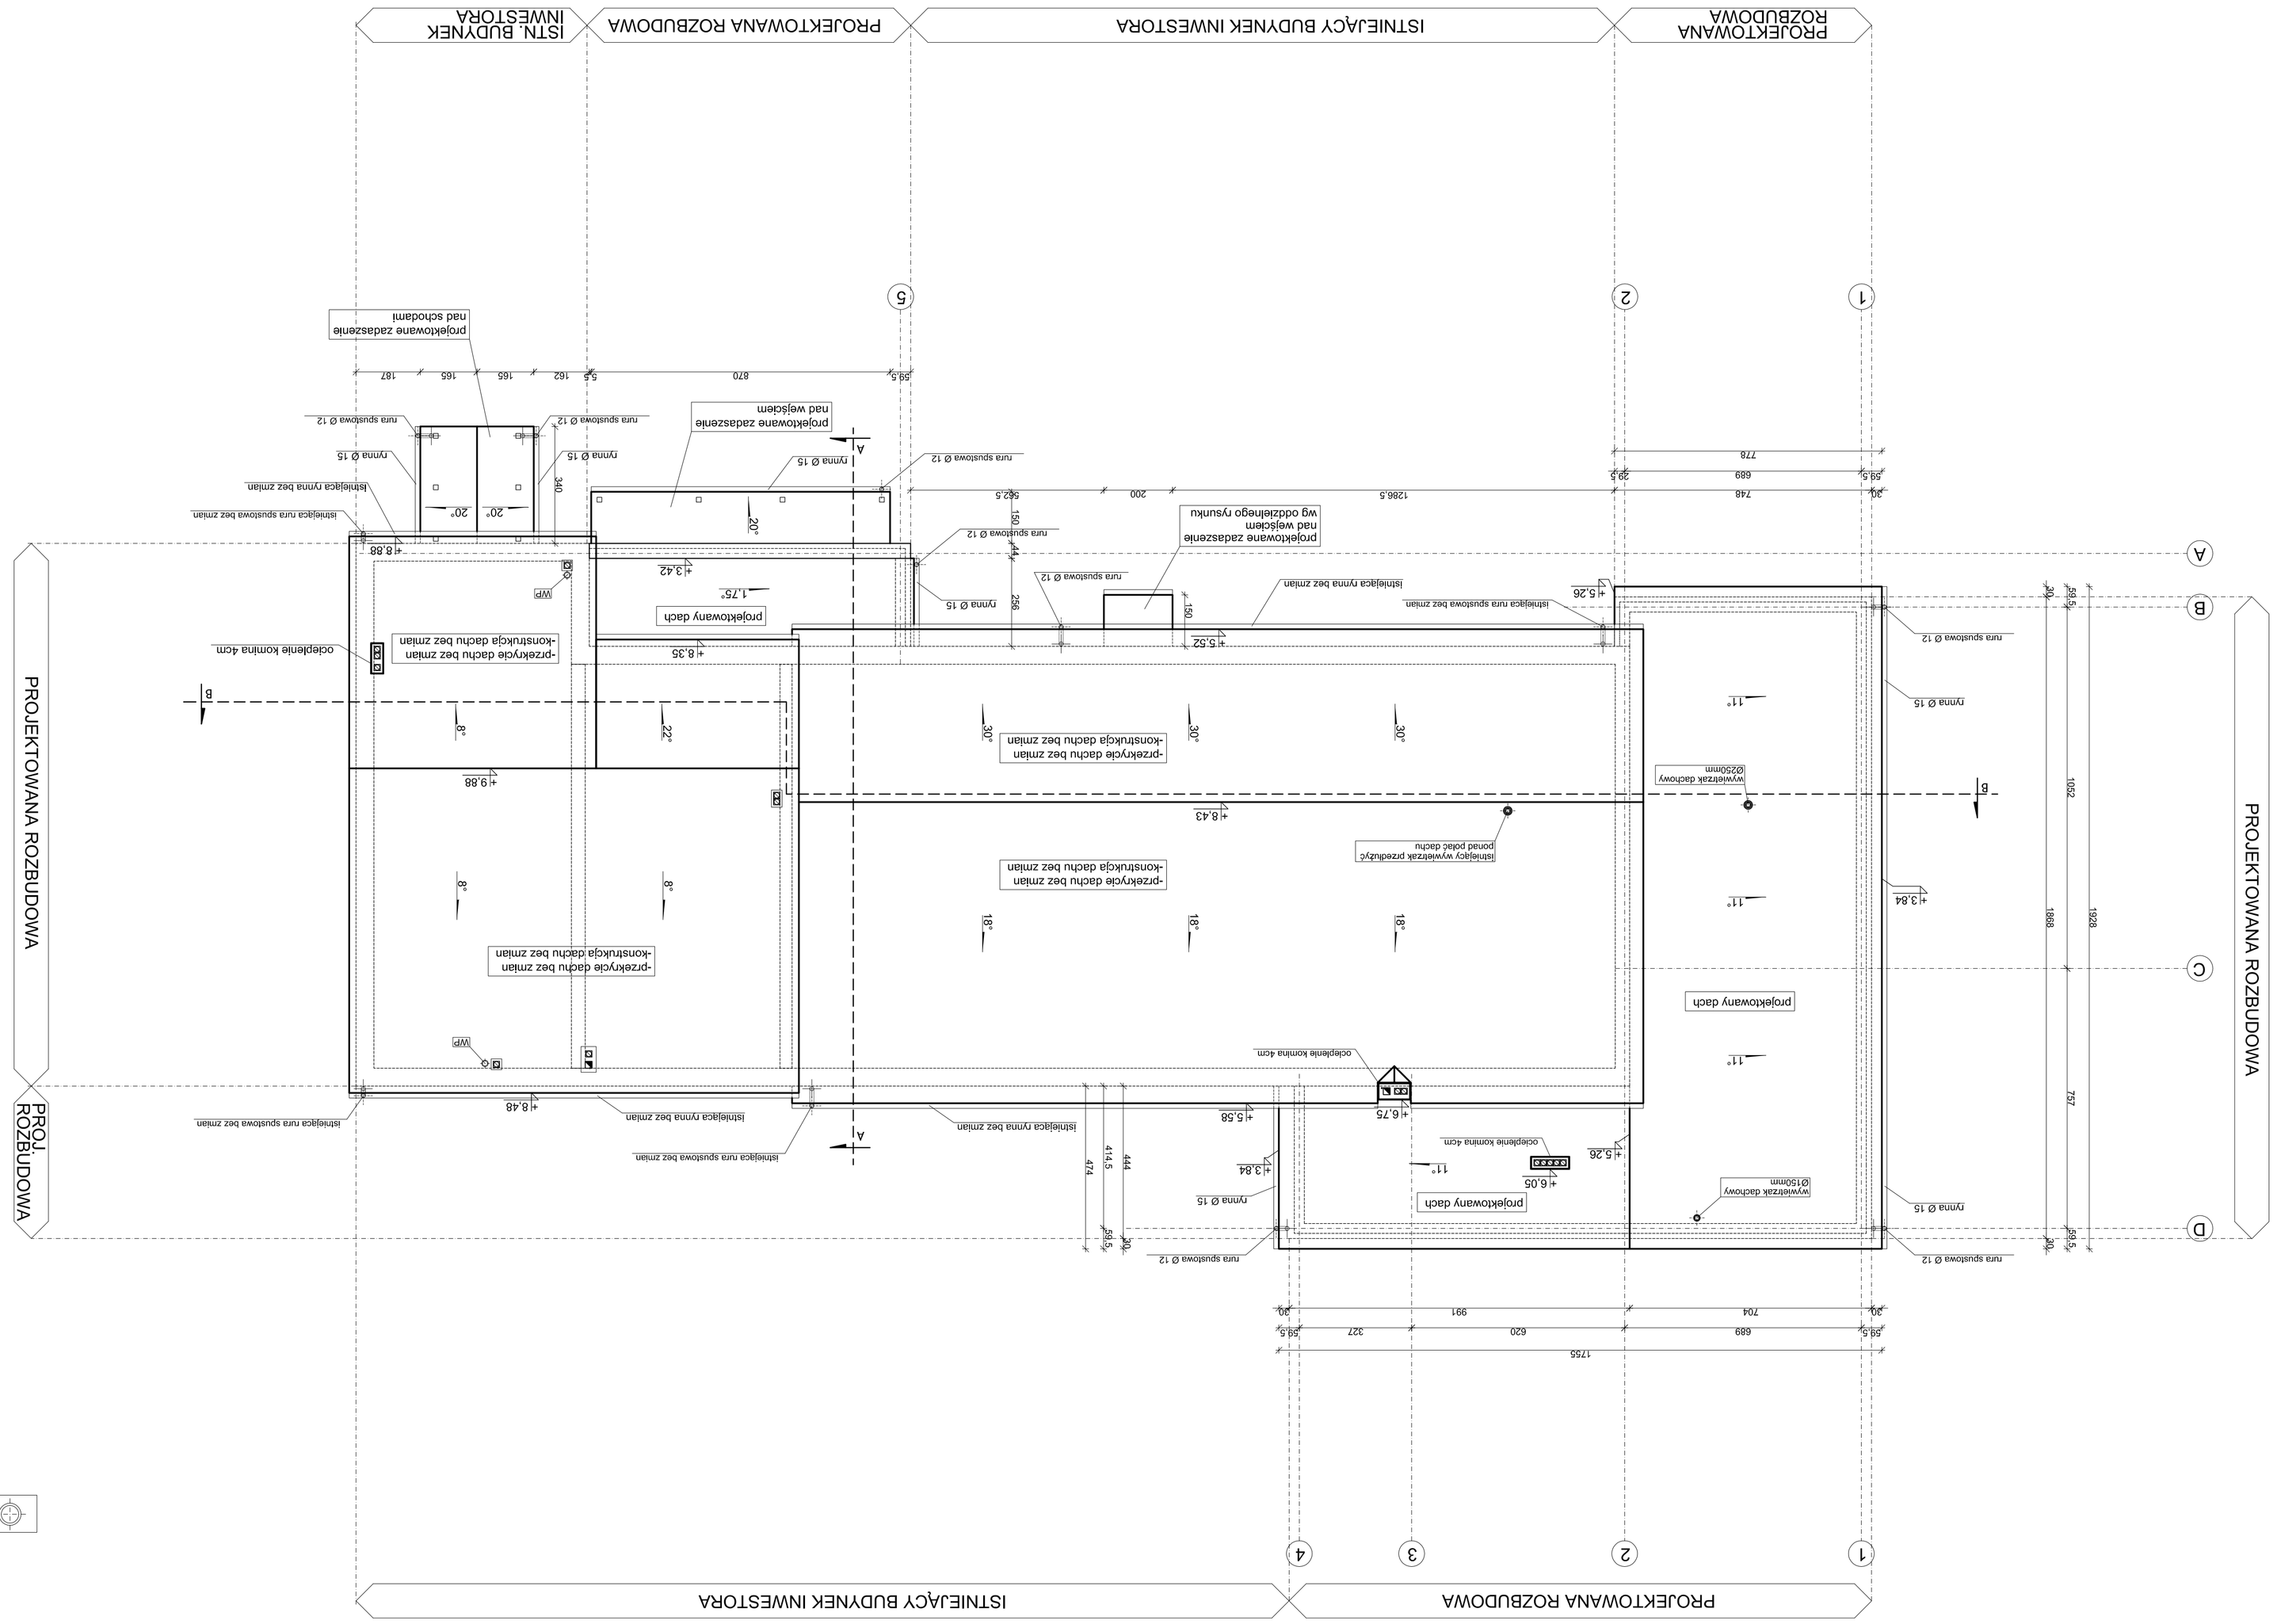

WP - WENTYLACJĘ PODWIESZANĄ WYPUŚCIĆ PONAD POŁAĆ DACHU NA MIN. 45 CM

NAZWA I ADRES OBIEKTU	ROZBUDOWA BUDYNKU PEŁNIĄCEGO FUNKCJĘ SPOŁECZNO-KULTURALNĄ Z PRZEBUDOWĄ ORAZ ADAPTACJĄ POMIESZCZEŃ NA ŚWIETLICĘ WIEJSKĄ Z ZAPLECZEM, WILCZA WOLA DZ. NR 5564/16, 5564/17, 5564/18
INWESTOR	GMINA DZIKOWIEC UL. DWORSKA 62 36-122 DZIKOWIEC
TEMAT	RZUT DACHU -PROJEKTOWANEGO-
PROJEKTANT	AGATA FAŁAT Rzeszów-20/10 UPR. W SPIEC. ARCHITEKTONICZNEJ
SPRAWDZAJĄCY	ADAM KOZIOŁ Rzeszów-08/09 UPR. W SPIEC. ARCHITEKTONICZNEJ
OPRACOWAŁ	GERARD ZAJĄC
	KRYSTIAN LACH
SKALA	1:100
DATA	12.2015
NR RYS.	
BRANŻA	ARCH.

autorskie studio projektowo-inwestycyjne
ul.Biernackiego 13a/39 39-300 MIELEC tel.(017) 788 46 46
e-mail-aspi@aspi.com.pl www.aspi.com.pl

Zastrzega się wszelkie prawa wynikające z Ustawy o prawie autorskim. Rysunek niniejszy nie może być w całości lub w części przepisywany, uzupełniony lub odstąpiony komukolwiek, bez pisemnej zgody firmy aspi.