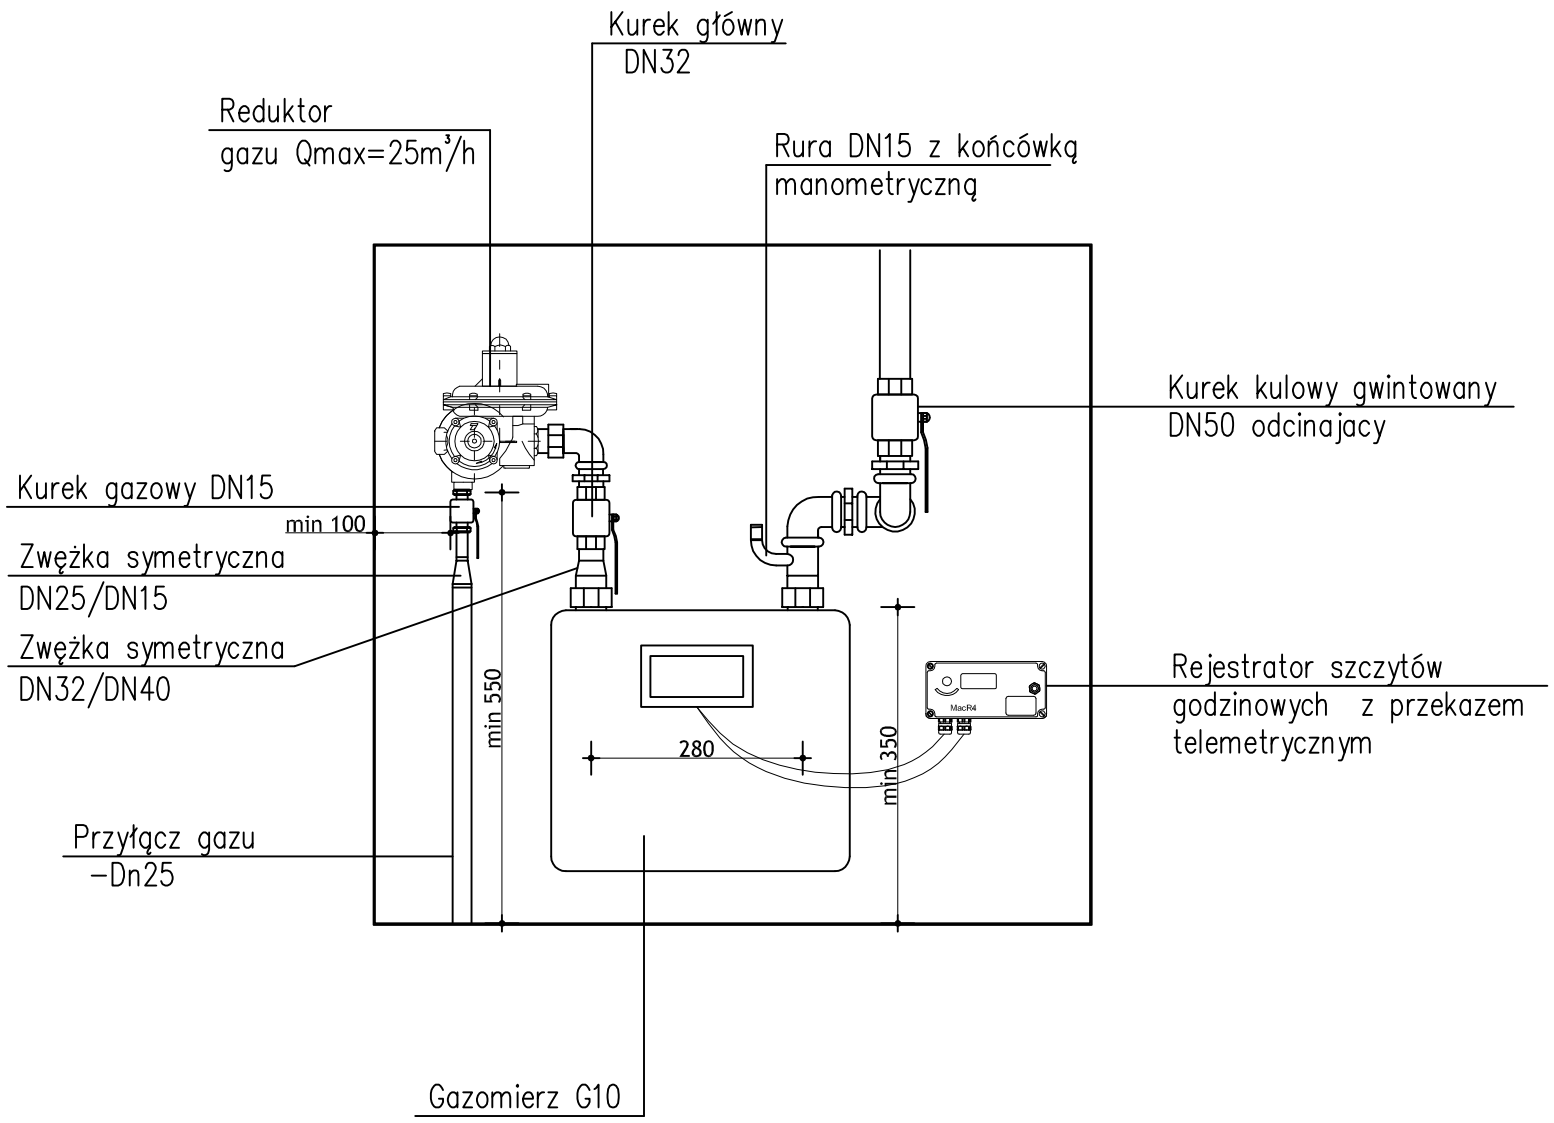

UWAGI:

1. Szafka zamykana drzwiczkami metalowymi z otworami wentylacyjnymi u dołu i u góry drzwiczek oraz z okienkiem do odczytania licznika.
2. Szafka wyposażyć w zamknięcie uniemożliwiające wgląd osób postronnych np. zamek kominiarski.
3. Szafkę pomalować na kolor żółty, na drzwiczkach umieścić napis czarnymi dużymi literami GAZ
4. Odległość od krawędzi obudowy kurka głównego montowanego przy scianie lub we wnęce ściany budynku od poziomu terenu oraz najblizszej krawędzi okna, drzwi lub innych otworów w budynku należy zachować co najmniej 1m.
5. W przypadku lokalziacji punktu w zamykanej wnęce zewnętrznej ściany budynku, wnęka powinna być wyprawiona zatarta na gładko zaprawą tynkarską o grubości min 1cm.

Zastrzega się wszelkie prawa wynikające z Ustawy o prawie autorskim. Rysunek niniejszy nie może być w całości lub w części przerysowany, uzupełniony lub odstąpiony komukolwiek, bez pisemnej zgody firmy aspi.

aspi

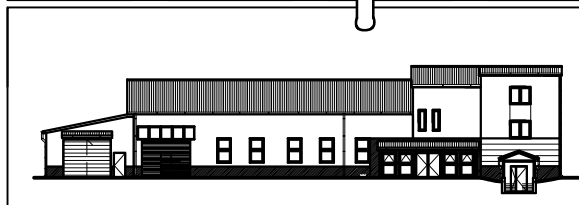

NAZWA I ADRES OBIEKTU	ROZBUDOWA BUDYNKU PEŁNIĄCEGO FUNKCJĘ SPOŁECZNO-KULTURALNĄ Z PRZEBUDOWĄ ORAZ ADAPTACJĄ POMIESZCZEŃ NA ŚWIETLICĘ WIEJSKĄ Z ZAPLECZEM, WILCZA WOLA DZ. NR 5564/16, 5564/17, 5564/18
INWESTOR	GMINA DZIKOWIEC UL. DWORSKA 62 36-122 DZIKOWIEC
TEMAT	SZAFKA GAZOWA Z UKŁADEM RED.-POM.

PROJEKTANT INSTALACJI SANIT. SPECJALNOŚĆ INSTALACYJNA W ZAKRESIE SIECI, INSTALACJI I URZĄDZEŃ CIEPLNYCH, WENTYLACYJNYCH, GAZOWYCH, WODOCIĄGOWYCH I KANALIZACYJNYCH	DOROTA ZYCH NR. UPR. PDK/0087/POOS/13	
SPRAWADZAJĄCY INSTALACJI SANIT. SPECJALNOŚĆ INSTALACYJNA W ZAKRESIE SIECI, INSTALACJI I URZĄDZEŃ: WODOCIĄGOWYCH, I KANALIZACYJNYCH, CIEPLNYCH, WENTYLACYJNYCH I GAZOWYCH	EWA WIĄCEK	
OPRACOWAŁ	MAŁGORZATA ŁĄCZ	

SKALA	DATA	NR RYS.	BRANŻA
1:100	12.2015	IS-11	INSTAL.

autorskie studio projektowo-inwestycyjne
ul.Biernackiego 13a/39 39-300 MIELEC tel.(017) 788 46 46
e-mail-aspi@aspi.com.pl www.aspi.com.pl