


Zestawienie powierzchni			
Numer	Nazwa	Wykończenie	Powierzchnia
0.1	Wiatrołap	Wykładzina PCV	2,85 m2
0.2	Hall	Wykładzina PCV	5,64 m2
0.3	Pokój	Wykładzina PCV	8,66 m2
0.4	Sierownia	Wykładzina PCV	11,91 m2
0.5	Magazyn/pom. gosp.	Wykładzina PCV	5,78 m2
0.6	Szafnia	Terakota	8,64 m2
0.7	Sanitarlat	Terakota	6,13 m2
0.8	WC	Terakota	1,29 m2
0.9	Pom. gosp.	Wykładzina PCV	4,05 m2
SUMA:			54,95 m2

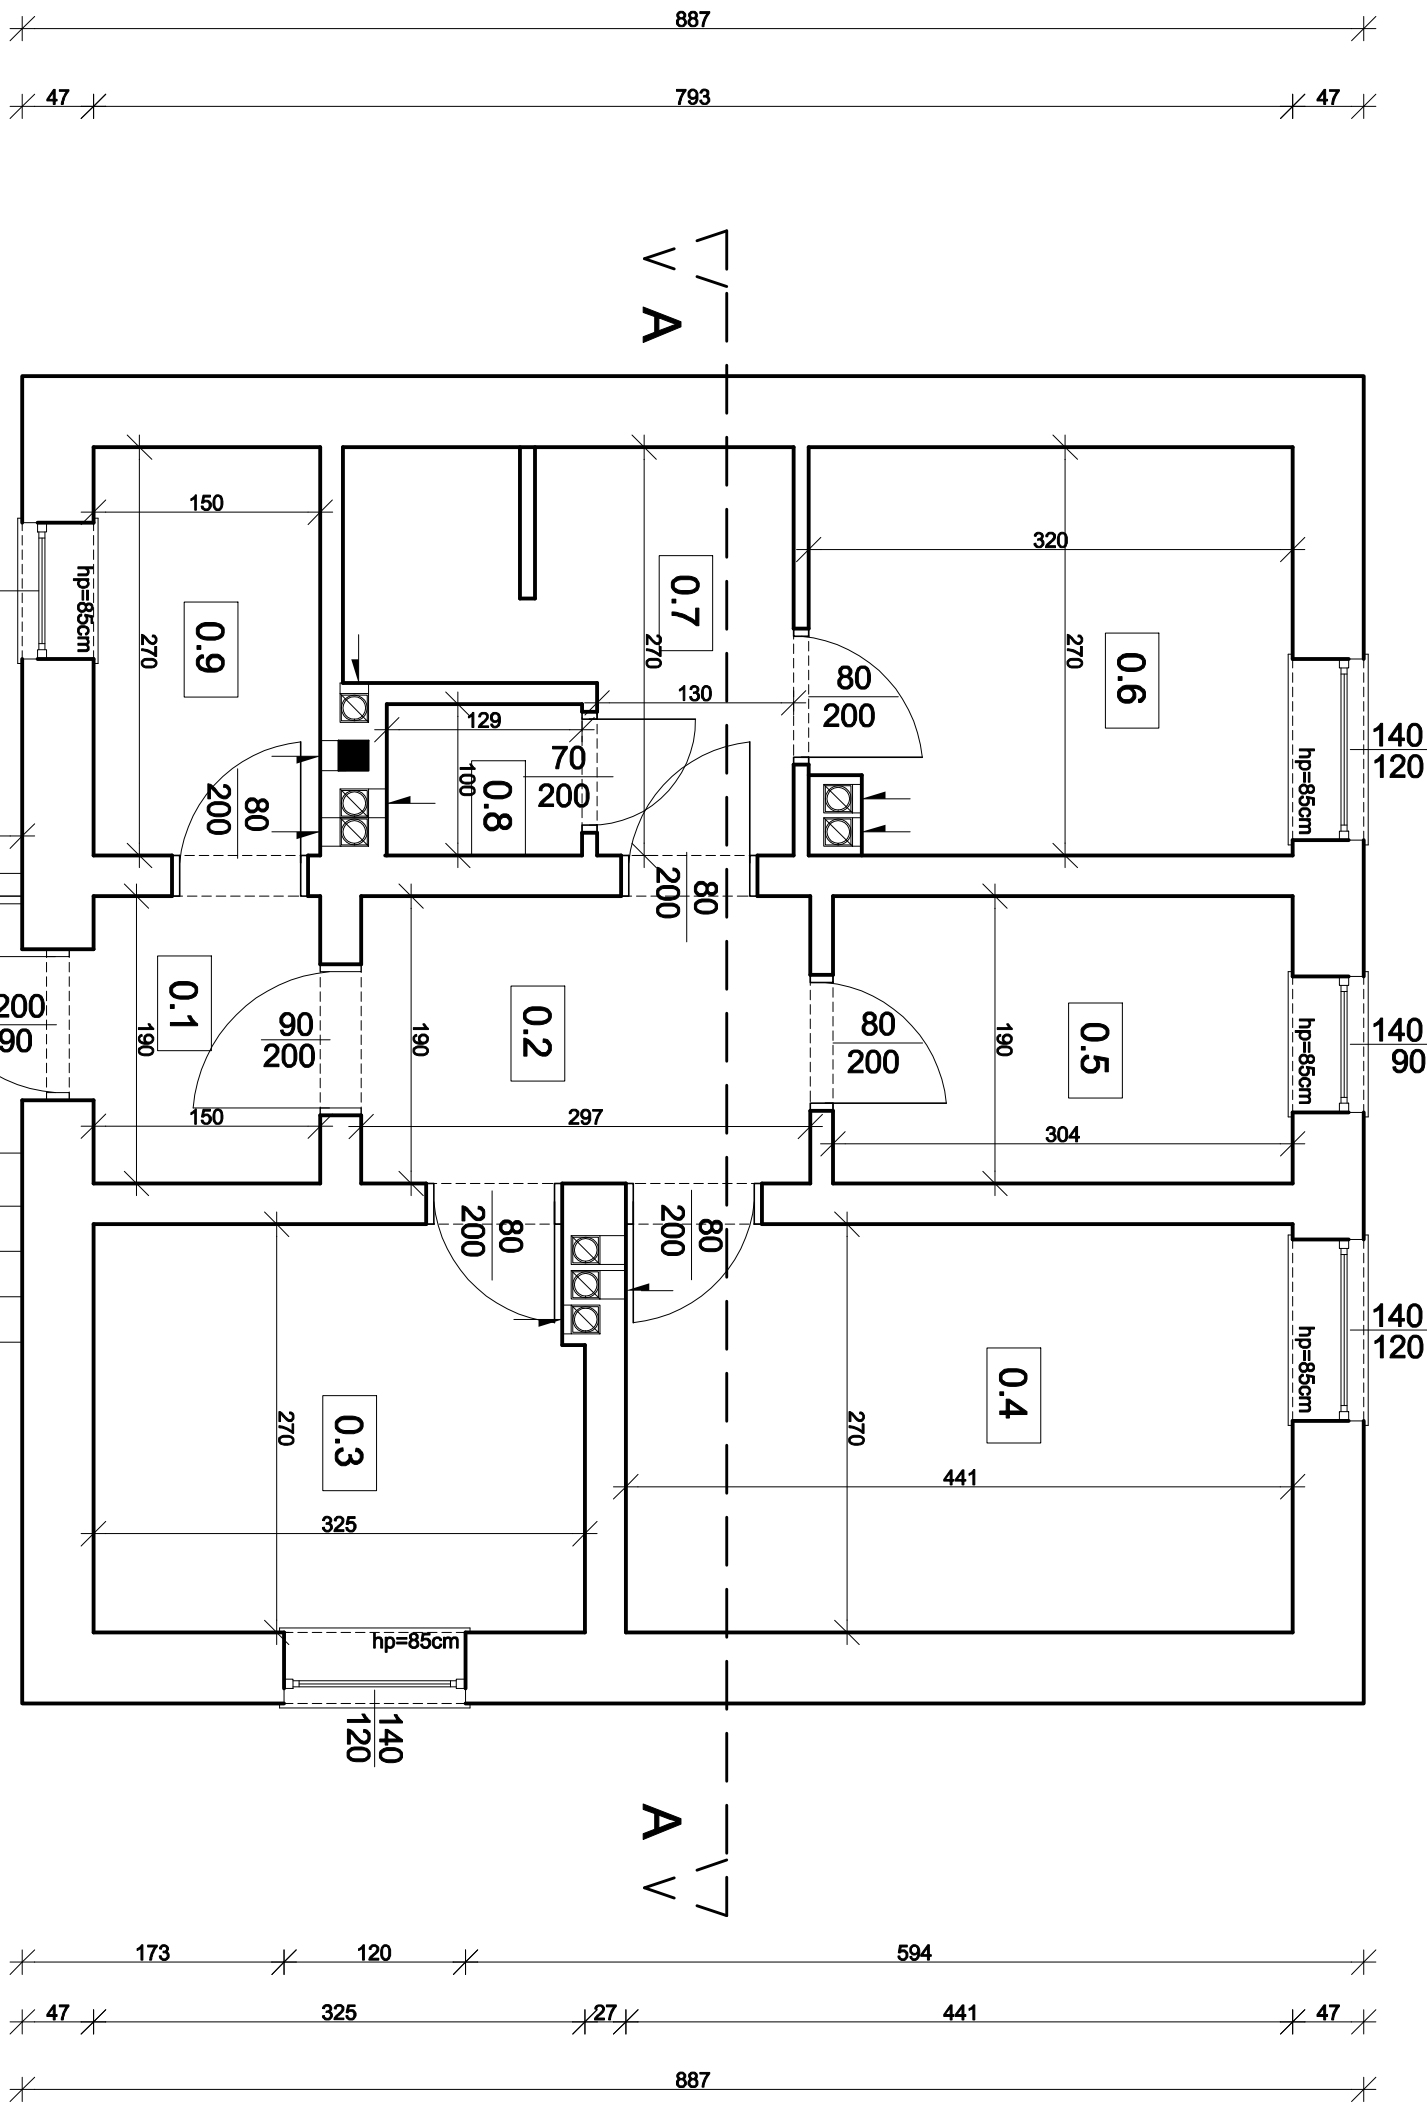

TYNİK	1,5 cm
CEĞİZ PİTELİ	15 cm
WİTELİ MİNERALNA	5,0 cm
GAZOBETON	25,0 cm
TYNİK	1,5 cm

NAZWA I ADRES OBJEKTU		ROZBUDOWA I PRZEBUDOWA ISTNIEJĄCEGO WOLNOSTĄJĄCEGO BUDYNKU SOCJALNEGO PRZY OCZYSZCZALNI ŚCIEKÓW NOWY DZIKOWIEC DZ. NR 233/2	
INWESTOR	GMINA DZIKOWIEC UL. DWORSKA 62 36-122 DZIKOWIEC		
TEMAT	-INWENTARYZACJA- RZUT PRZYZIEMI		
PROJEKTANT	ANDRZEJ FAŁAT	A-532/94	
SPRAWDZAJĄCY	UPR. W SPEC. ARCHITECTONICZNEJ		
	AGATA FAŁAT	RZ/4-22/10	
	UPR. W SPEC. ARCHITECTONICZNEJ		
OPRACOWAŁ	GERARD ZAŁĄC		
	KRYSTIAN LACH		
SKALA	DATA	NR RYS.	BRANŻA
1:50	06.2018		ARCH.

Zastęga się wszelkie prawa wynikające z Ustawy o prawie autorskim. Rysunek niniejszy nie może być w całości lub w części przerysowany, uzupełniony lub odstępiony komunikówek, bez pisemnej zgody firmy aspi.

**autorskie studio projektowo-inwestycyjne**  
ul. Biernackiego 13a/39 39-300 MIELEC  
tel. (017) 788 46 46  
e-mail: [aspi@aspi.com.pl](mailto:aspi@aspi.com.pl) [www.aspi.com.pl](http://www.aspi.com.pl)