


Zestawienie powierzchni			
Numer	Nazwa	Wykończenie	Powierzchnia
0.1	Wiatrotap	Gres	2,85 m2
0.2	Hall	Gres	5,64 m2
0.3	Biuro	Panele	8,66 m2
0.4	Biuro	Panele	11,91 m2
0.5	Biuro	Panele	5,78 m2
0.6	Szafka	Gres	8,64 m2
0.6A	Komunikacja	Gres	4,28 m2
0.7	Sanitariaty	Terakota	6,13 m2
0.8	Sanitariaty	Terakota	1,29 m2
0.9	Pom. gospodarcze	Gres	4,05 m2
0.10	Pom. socjalne	Terakota	15,13 m2
0.11	Sanitariaty	Terakota	7,46 m2
SUMA			81,82 m2

T1 - TRZPIEŃ ŻELBETOWY 25x29 ZBRĄJONY 4 Ø 12 AIIIIN, STRZEMIOMA Ø 6 AIIIN co 20cm.  
T2 - TRZPIEŃ ŻELBETOWY 20x25 ZBRĄJONY 4 Ø 12 AIIIN, STRZEMIOMA Ø 6 AIIIN co 20cm.

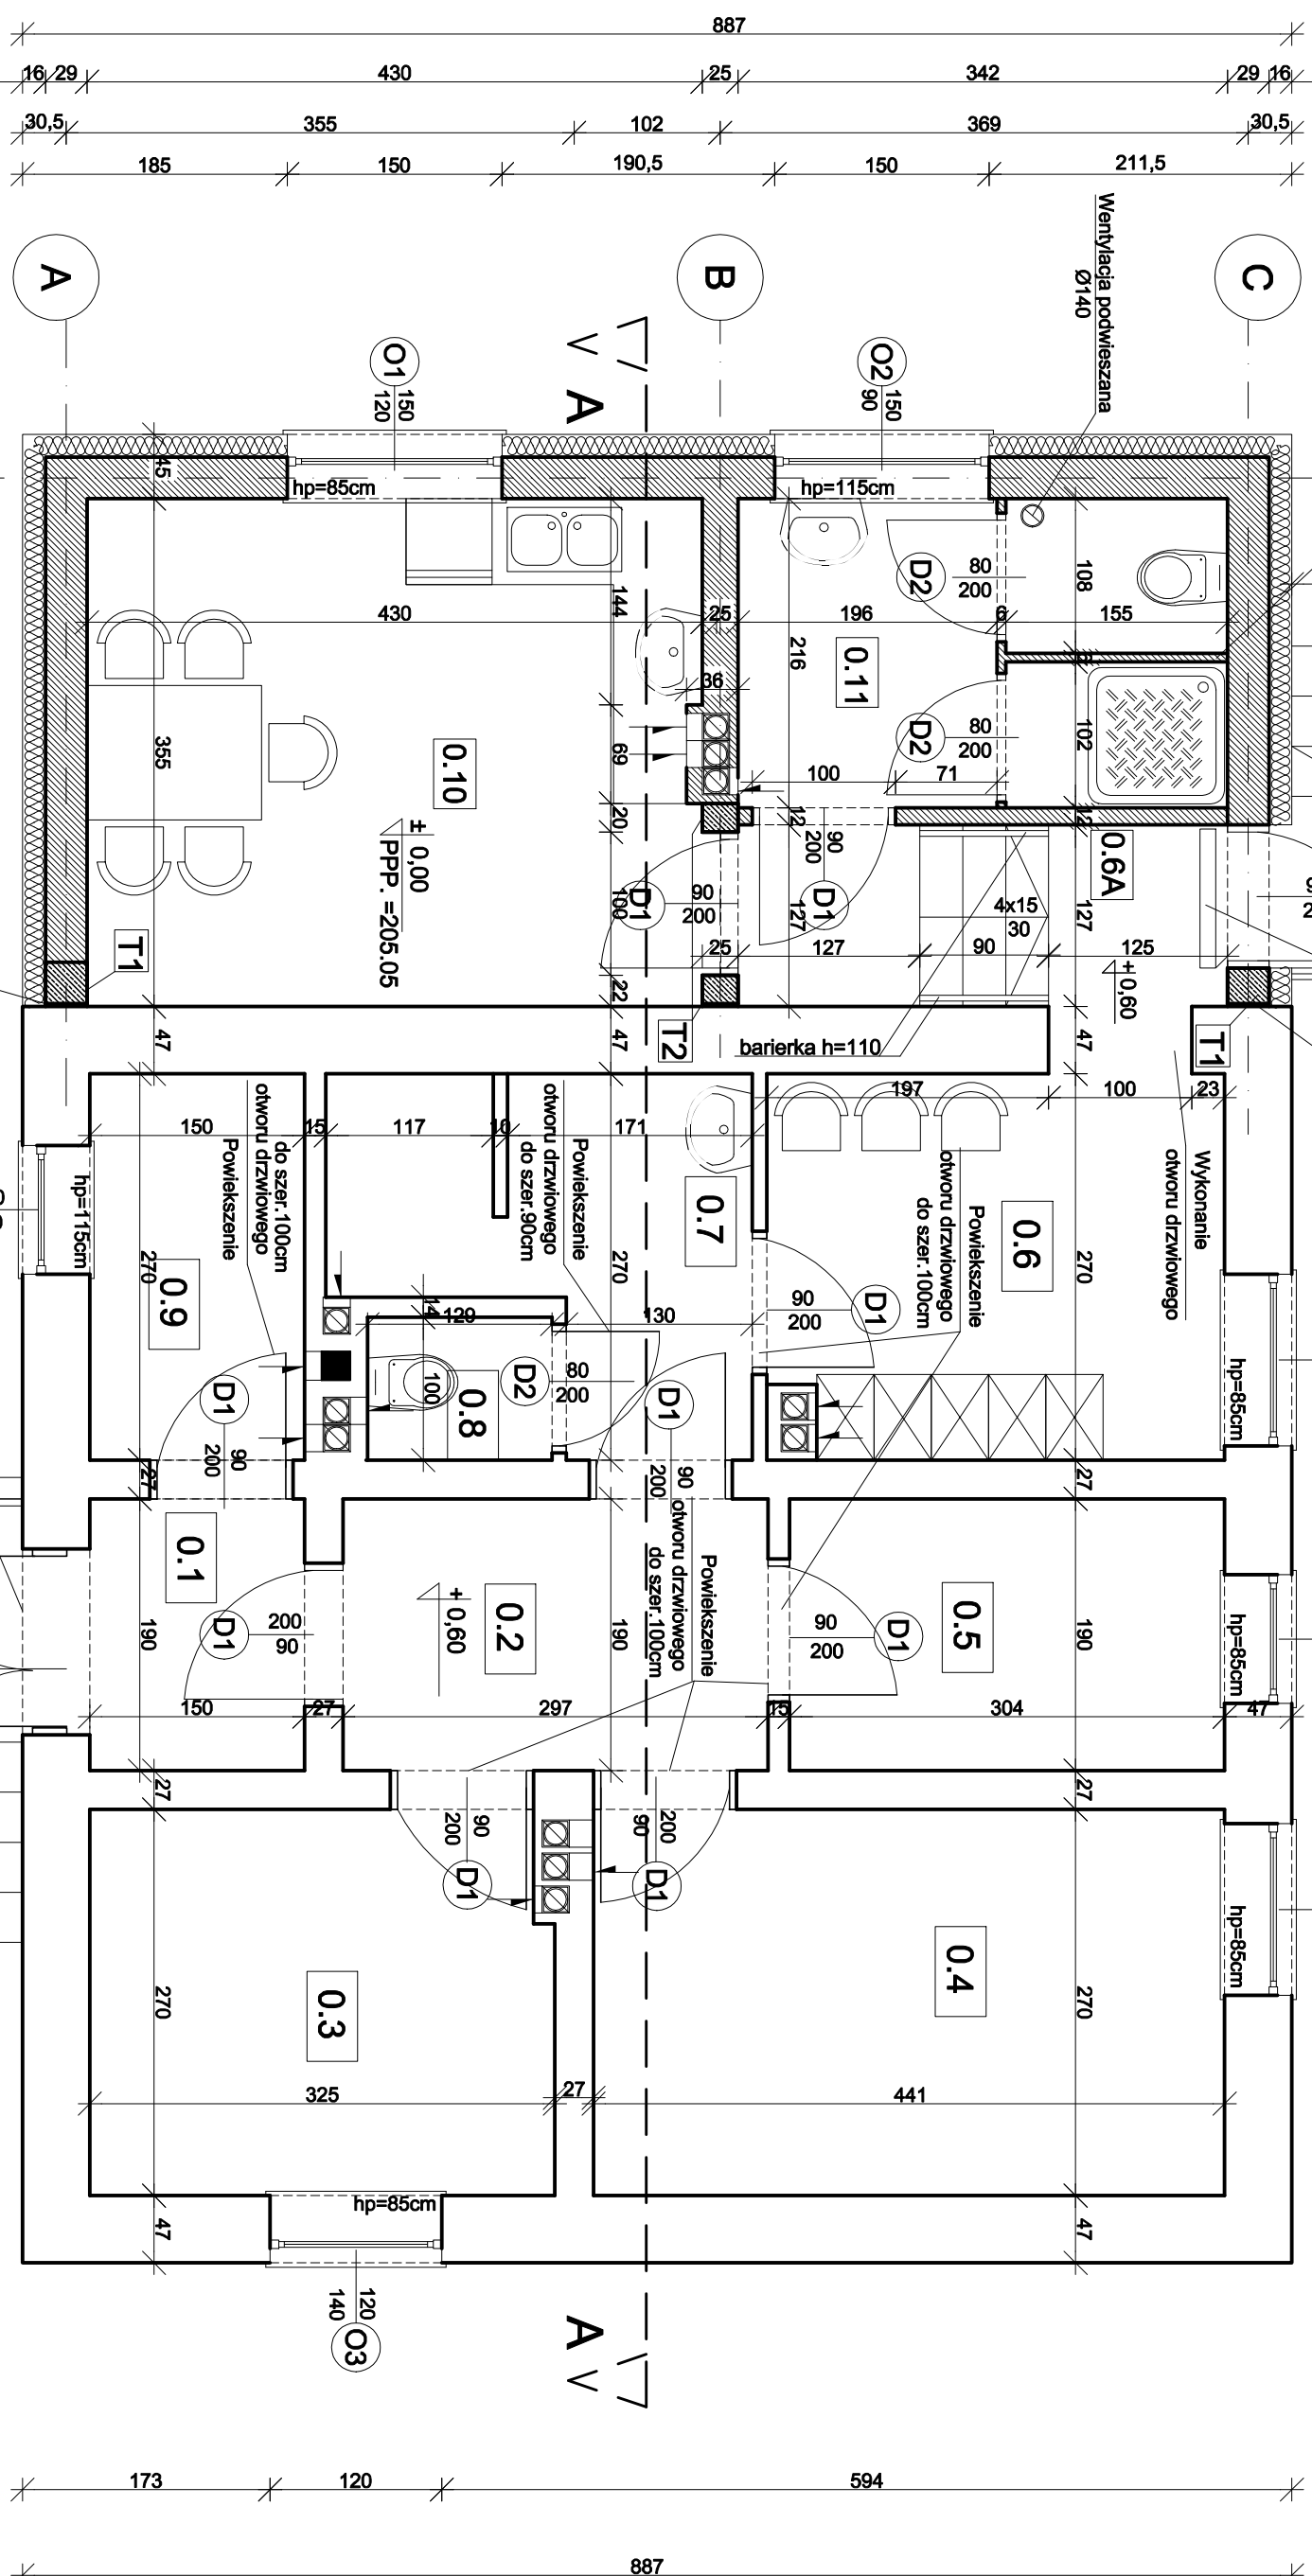

INWESTOR		GMINA DZIKOWIEC UL. DWORSKA 82 38-122 DZIKOWIEC	
NADZORCA I ADRES OBJEKTU		ROZBUDOWA I PRZEBUDOWA ISTNIEJĄCEGO WOLNOSTOJĄCEGO BUDYNKU SOCJALNEGO PRZY OCZYSZCZALNI SIOŁEKÓW NOWY DZIKOWIEC DZ. NR. 23/32	
TEMAT		RZUT PRZYZIEMIA	
PROJEKTANT		ANDRZEJ FALAT UL. W ŚRĘC. ARCHITEKTONICZNEJ A-52594	
SPRAWDZAJĄCY		AGATA FALAT UL. W ŚRĘC. ARCHITEKTONICZNEJ RZA-22/10	
OPRACOWAŁ		GERARD ZŁAJAC	
SKALA		DATA 06.2018	
		NR RYS. ARCH.	

**autorskie studio projektowo-inwestycyjne**  
ul. Biernackiego 13a/39 39-300 MIELEC  
tel.(0171) 788 46 46  
www.aspi.com.pl  
e-mail:aspi@aspi.com.pl