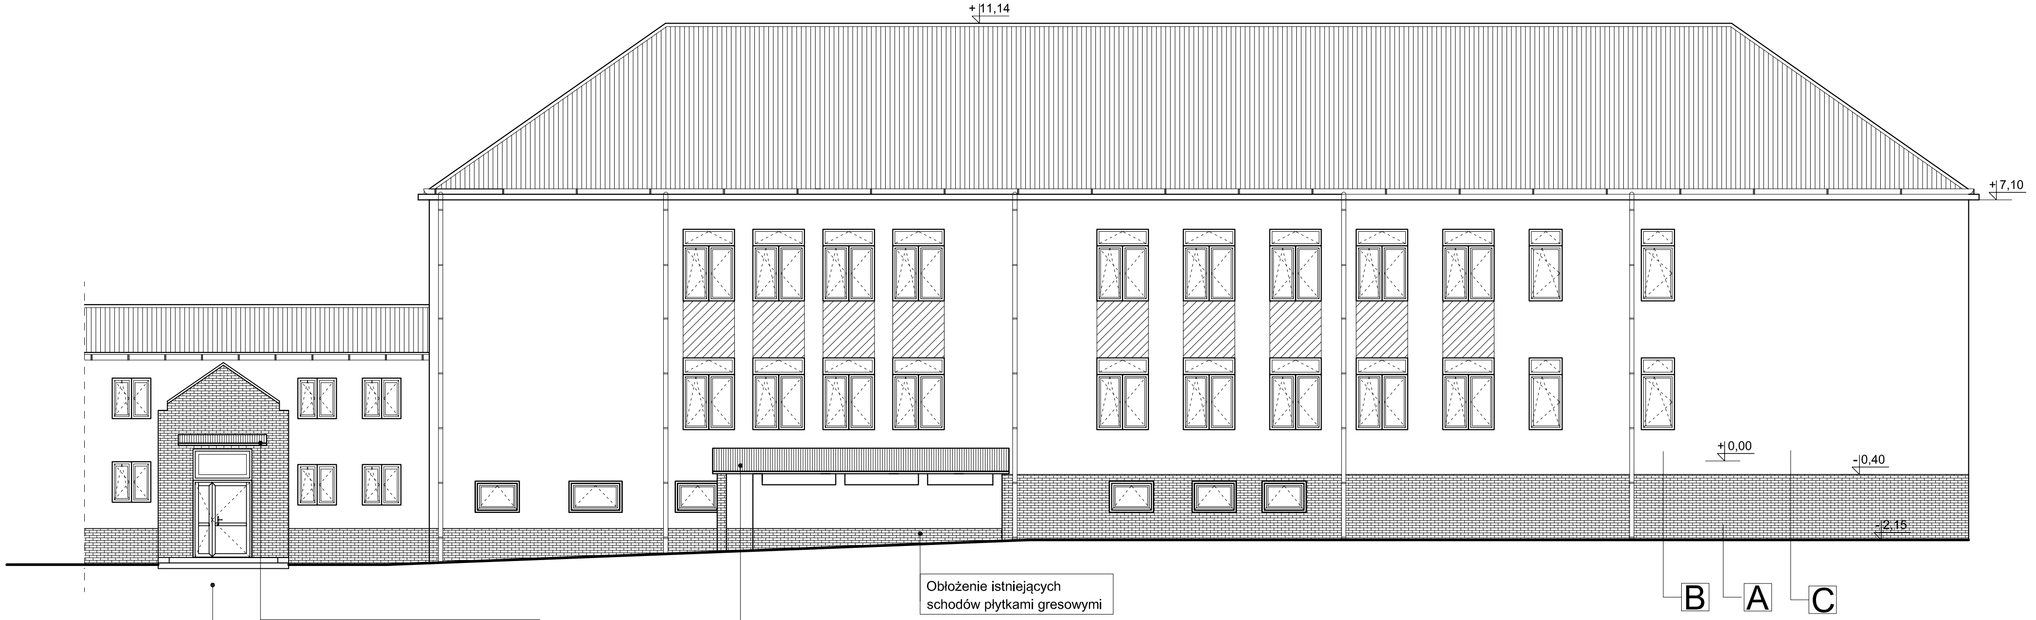

A	PŁYTKA KLINKIEROWA ELEWACYJNA -BURGUND GŁADKIE 245x65x6,5	KOLORYSTYKĘ NALEŻY PRZYJĄĆ ZGODNIE ZE STANEM ISTNIEJĄCYM
B	TYNK MINERALNY RAL 8025	
C	TYNK MINERALNY RAL 1015	
	STOLARKA OKIENNA I DRZWIOWA BIAŁA	
	OBR. BLACHARSKA KOLOR GRAFITOWY	

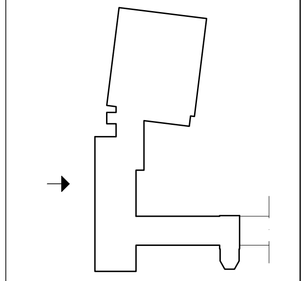

Zastrzega się wszelkie prawa wynikające z Ustawy o prawie autorskim. Rysunek niniejszy nie może być w całości lub w części przerysowany, uzupełniony lub odstąpiony komukolwiek, bez pisemnej zgody firmy aspl.

aspi

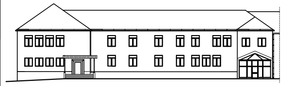

PROJEKT	REMONT I TERMOMODERNIZACJA BUDYNKU ZESPOŁU SZKÓŁ im. Ks. PRAŁATA STANISŁAWA SUDOŁA W DZIKOWCU DZIKOWIEC DZ NR 1229 , 1230
INWESTOR	GMINA DZIKOWIEC 36-122 UL. DWORSKA 62 36-122 DZIKOWIEC
TEMAT	ELEWACJA PÓŁNOCNA SZKOŁA

PROJEKTANT	AGATA FAŁAT Upr. w spec. Architektonicznej	Rz/A-22/10	
SPRAWDZAJĄCY	ADAM KOZIOŁ Upr. w spec. Architektonicznej	Rz/A-08/09	
OPRACOWAŁ	GERARD ZAJĄC		
	KRYSTIAN ŁAZ		

SKALA	DATA	NR RYS.	BRANŻA
1:100	10.2015		ARCH.

autorskie studio projektowo-inwestycyjne
ul.Biernackiego 13a/39 39-300 MIELEC tel.(017) 788 46 46
e-mail-aspl@aspl.com.pl www.aspi.com.pl