

MAPA DO CELÓW PROJEKTOWYCH

Skala 1:1000

Arkusz: 7.130.28.24.1

Układ poziomy: 2000, układ wysokościowy: PL-EVRF2007-NH

Gm. Dzikowiec – 180606_2.0004 DZIKOWIEC

GK.P.6642.1.1859.2023

L.ks.rob:...473/2023

Mapa aktualna w oznaczonym zakresie na dzień: 25.10.2023.

Mapa opracowana z wykorzystaniem materiałów otrzymanych z PODGiK.

Ze względu na charakter inwestycji nie badano Ksiąg Wieczystych



Nie wyklucza się istnienia w terenie innych nie wykazanych na niniejszej mapie urządzeń podziemnych, które nie były zgłoszone do inwentaryzacji lub, o których brak jest informacji w instytucjach branżowych.

Wykonał dnia 30.10.2023:

GEODETA UPRAWNIJONY
inż. Andrzej Tokarz
36-105 Cmpas 205 A
tel. 601 525 452
UPR. ZAW. NR 19574

KOL-KART Sp. z o.o.
ul. Żytunia 6, 36-100 Kolbuszowa
NIP 814-163-70-57, REGON 180306452
KRS: 0000558658

Poświadczam, że niniejszy dokument został opracowany w wyniku prac geodezyjnych i kartograficznych, których rezultaty zawiera operat techniczny pozytywnie zweryfikowany. (Jestem świadomy odpowiedzialności karnej za składanie fałszywego oświadczenia)	
Organ prowadzący państwowy zasób geodezyjny i kartograficzny	Starosta Powiatu Kolbuszowskiego PODGiK
Identyfikator zgłoszenia prac geodezyjnych	GK.P.6642.1.1859.2023
Protokół weryfikacji nr	GK.P.6642.1.1859.2023_1
Data weryfikacji	02-11-2023
Kierownik pracy, imię nazwisko nr uprawnień geodezyjnych	Andrzej Tokarz UPR. ZAW. NR 19574
Podpis poświadczającego	<i>Tokarz</i>

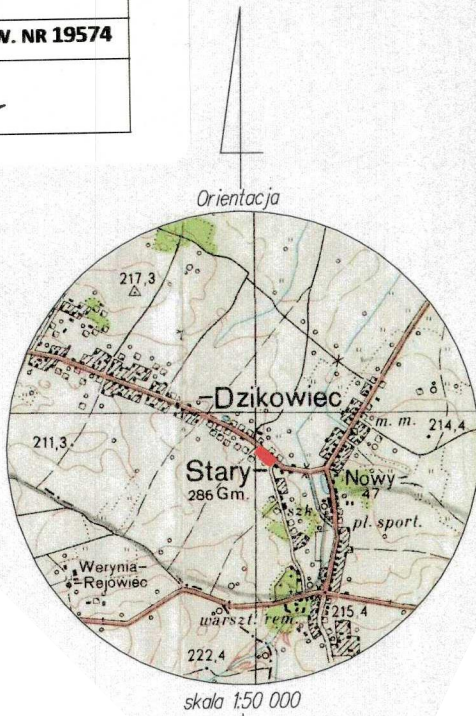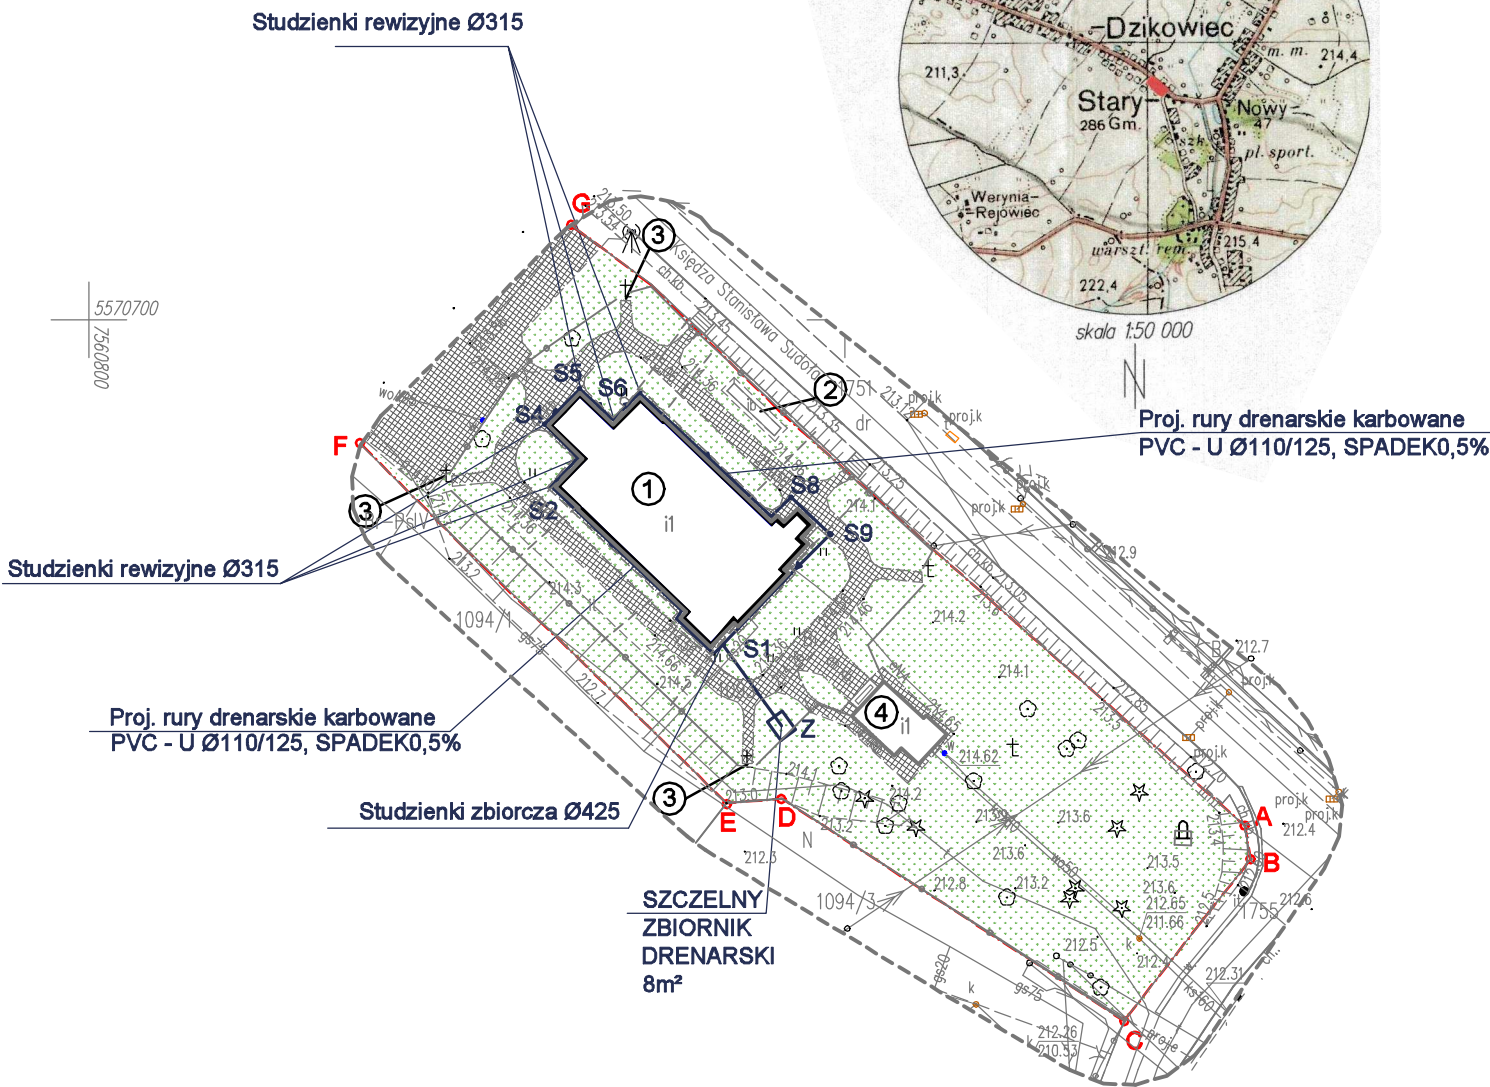

- S1 - Studzienki zbiorcza Ø425
S2-S8 - Studzienki rewizyjne Ø315
Z - Szczelny zbiornik drenarski 8m²



ZAGOSPODAROWANIE

LEGENDA:

--- A,B,C,D,E,F,G --- GRANICE DZIAŁKI INWESTORA

- ① - ISTNIEJĄCY BUDYNEK KOŚCIOŁA OBJĘTY REMONTEM
② - ISTNIEJĄCY BUDYNEK DZWONNICZY OBJĘTY REMONTEM
③ - ISTNIEJĄCE KAPLICZKI W NAROŻACH OGRODZENIA OBJĘTE REMONTEM
④ - ISTNIEJĄCY BUDYNEK KAPLICY

--- TEREN BIOLOGICZNIE CZYNNY

--- TEREN UTWARDZONY

PODKARPACKI WOJEWÓDZKI
KONSERWATOR ZABYTKÓW
Wojewódzki Urząd Ochrony Zabytków
z siedzibą w Przemyśle
Delegatura w Rzeszowie
35-064 Rzeszów, ul. Mickiewicza 7
tel./fax 17 853-94-61, 17 853-94-62
NIP: 795-20-71-175

Załącznik nr
do pisma / postanowienia / decyzji 25/
L.dz. Rz - 12N.5142.226.23
z dnia 06.10.2023r.

Zapewnienia
Podkarpackiego Wojewódzkiego Konserwatora Zabytków
Bartosz Podubny
zastępca
Podkarpackiego Wojewódzkiego Konserwatora Zabytków

Zastrzega się wszelkie prawa wynikające z Ustawy o prawie autorskim.
Rysunek niniejszy nie może być w całości lub w części przerysowany,
uzupełniony lub odstąpiony komukolwiek, bez pisemnej zgody firmy ASPI

a s p i i			
PROJEKT	PRACE REMONTOWE W KOŚCIELE PW. ŚW. MIKOŁAJA W DZIKOWCU W ZAKRESIE WYMIANY POSADZKI, WYKONANIA OGRZEWANIA PODŁOGOWEGO, REMONTU COKOŁÓW ŚCIAN ZEWNĘTRZNYCH KOŚCIOŁA WRAZ Z DRENAŻEM ORAZ RENOWACJA DRZWI ZEWNĘTRZNYCH GŁÓWNYCH, RENOWACJA DRZWI ZEWNĘTRZNYCH BOCZNYCH WYMIANA WEWNĘTRZNYCH DRZWI WEJŚCIOWYCH W PRZEDSIONKU, REMONT DZWONNICZY I CZTERECH KAPLICZEK W NAROŻACH OGRODZENIA		
	IDENTYFIKATOR DZIAŁKI EVIDENCYJNEJ 180606_2.0004.1093		
TEMAT	ZAGOSPODAROWANIE TERENU		
PROJEKTANT	Agata Fałat	Rz/A-22/10	
	UPR. W SPEC. ARCHITEKTONICZNEJ		
SKALA	DATA	NR RYS.	BRANŻA
1:1000	07.2023	Z-01	ZAGOSP.
autorskie studio projektowo-inwestycyjne			
ul.Biernackiego 13a/39 39-300 MIELEC		tel.(017) 788 46 46	
e-mail-aspi@aspi.com.pl		www.aspi.com.pl	