

SZKIC SYTUACYJNY

SKALA 1:1000

OBIEKT: REMONT I TERMOMODERNIZACJA BUDYNKU ZESPOŁU SZKÓŁ

IM. KS. PRALATA STANISŁAWA SUDOŁA W DZIKOWCU

DZIKOWIEC DZ. NR 1229, 1230


INWESTOR: GMINA DZIKOWIEC

UL. DWORSKA 62

36-122 DZIKOWIEC

- LEGENDA:
- 1 zespół szkół - segment podpiwniczony - objęty remontem i termomodernizacją (12 cm)
 - 2 łącznik - I kondygnacja - objęty remontem i termomodernizacją (15 cm)
 - 3 sala gimnastyczna - w części II kondygnacyjna - objęta remontem i termomodernizacją (15 cm)
 - 4 segment - II kondygnacyjny - objęty termomodernizacją (12 cm)
 - 5 przedszkole - segment nie objęty robotami

A.B.C.D.E... - linie rozgraniczające teren inwestora oraz teren na który ta inwestycja będzie oddziaływać

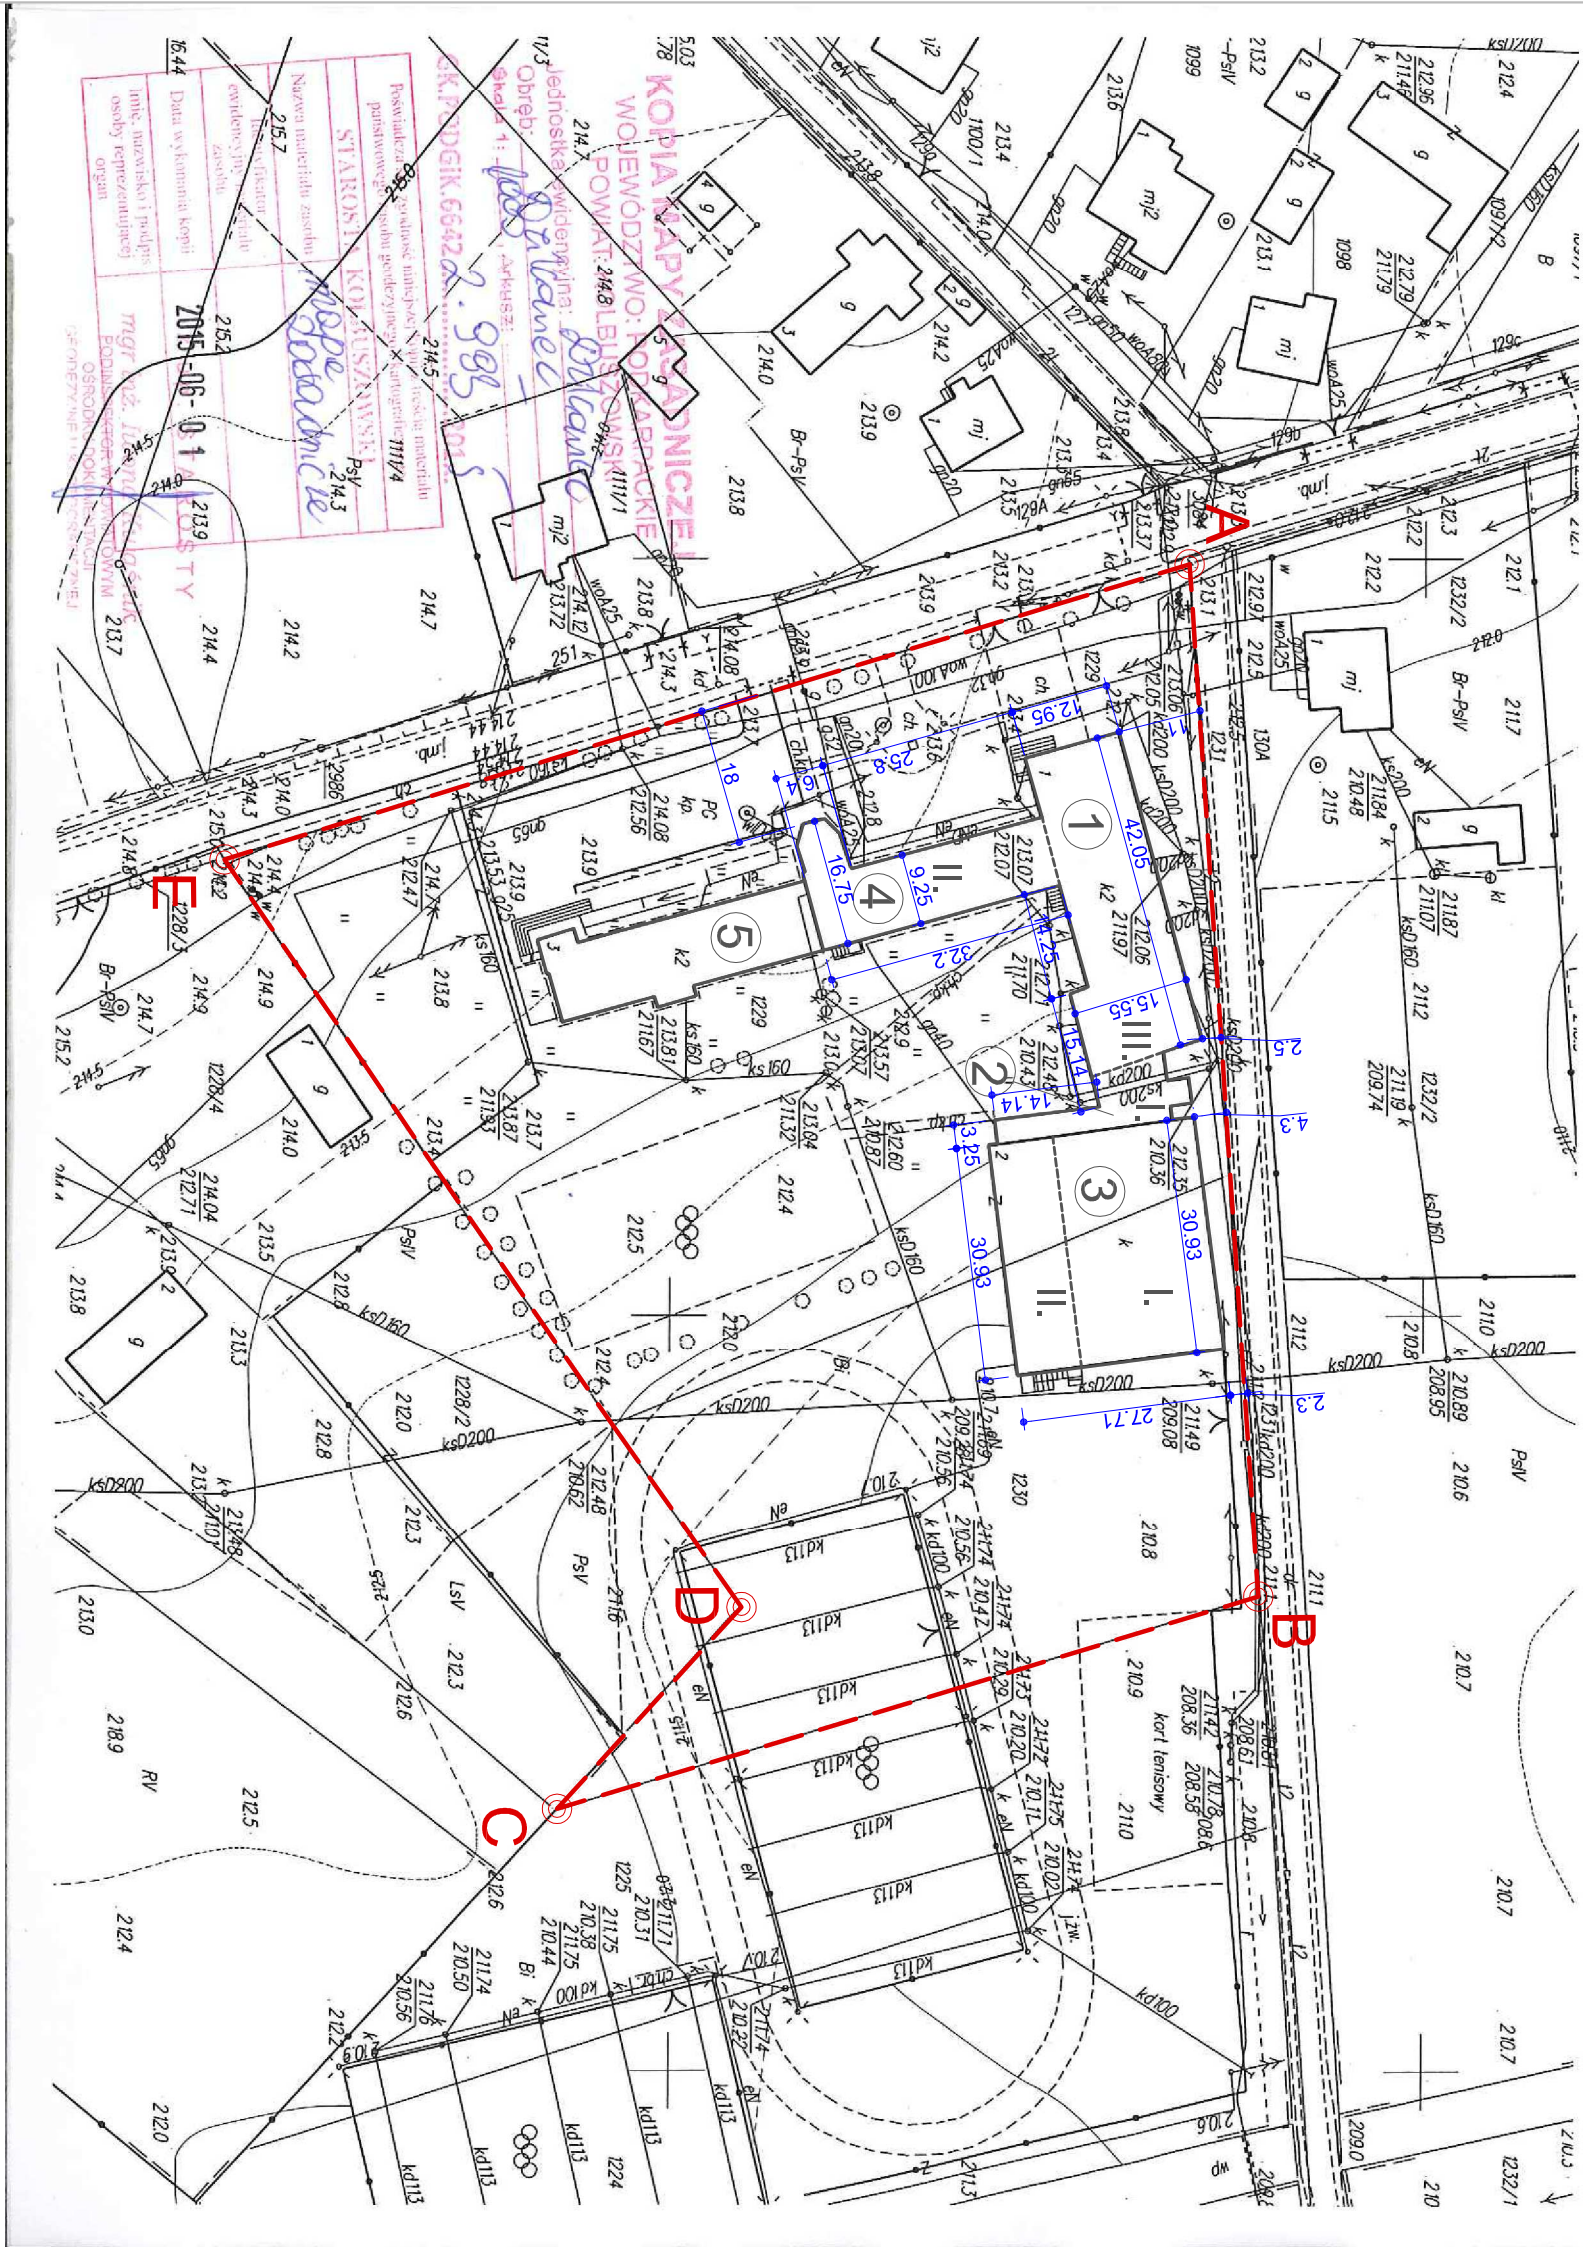


Zastrzeżenie: niniejszy projekt jest własnością biura projektowego i nie może być wykorzystywany bez zgody biura projektowego. Wszelkie prawa zastrzeżone.

aspi

ul. Białostocka 13a/9 36-100 DZIKOWIEC tel./fax (017) 798-46-46 e-mail: aspi@aspi.com.pl

autorskie studio projektowo-inwestycyjne

PROJEKT	REMONT I TERMOMODERNIZACJA BUDYNKU ZESPOŁU SZKÓŁ DZIKOWIEC DZ. NR 1229, 1230		
TEMAT	SZKIC SYTUACYJNY	SKALA	1:1000
PROJEKTANT ARCH.	AGATA PAŁAT	DATA	10.2015
PROJEKTANT INST. SANIT.		NR RYS.	Z 1
PROJEKTANT INST. ELEKTR.			