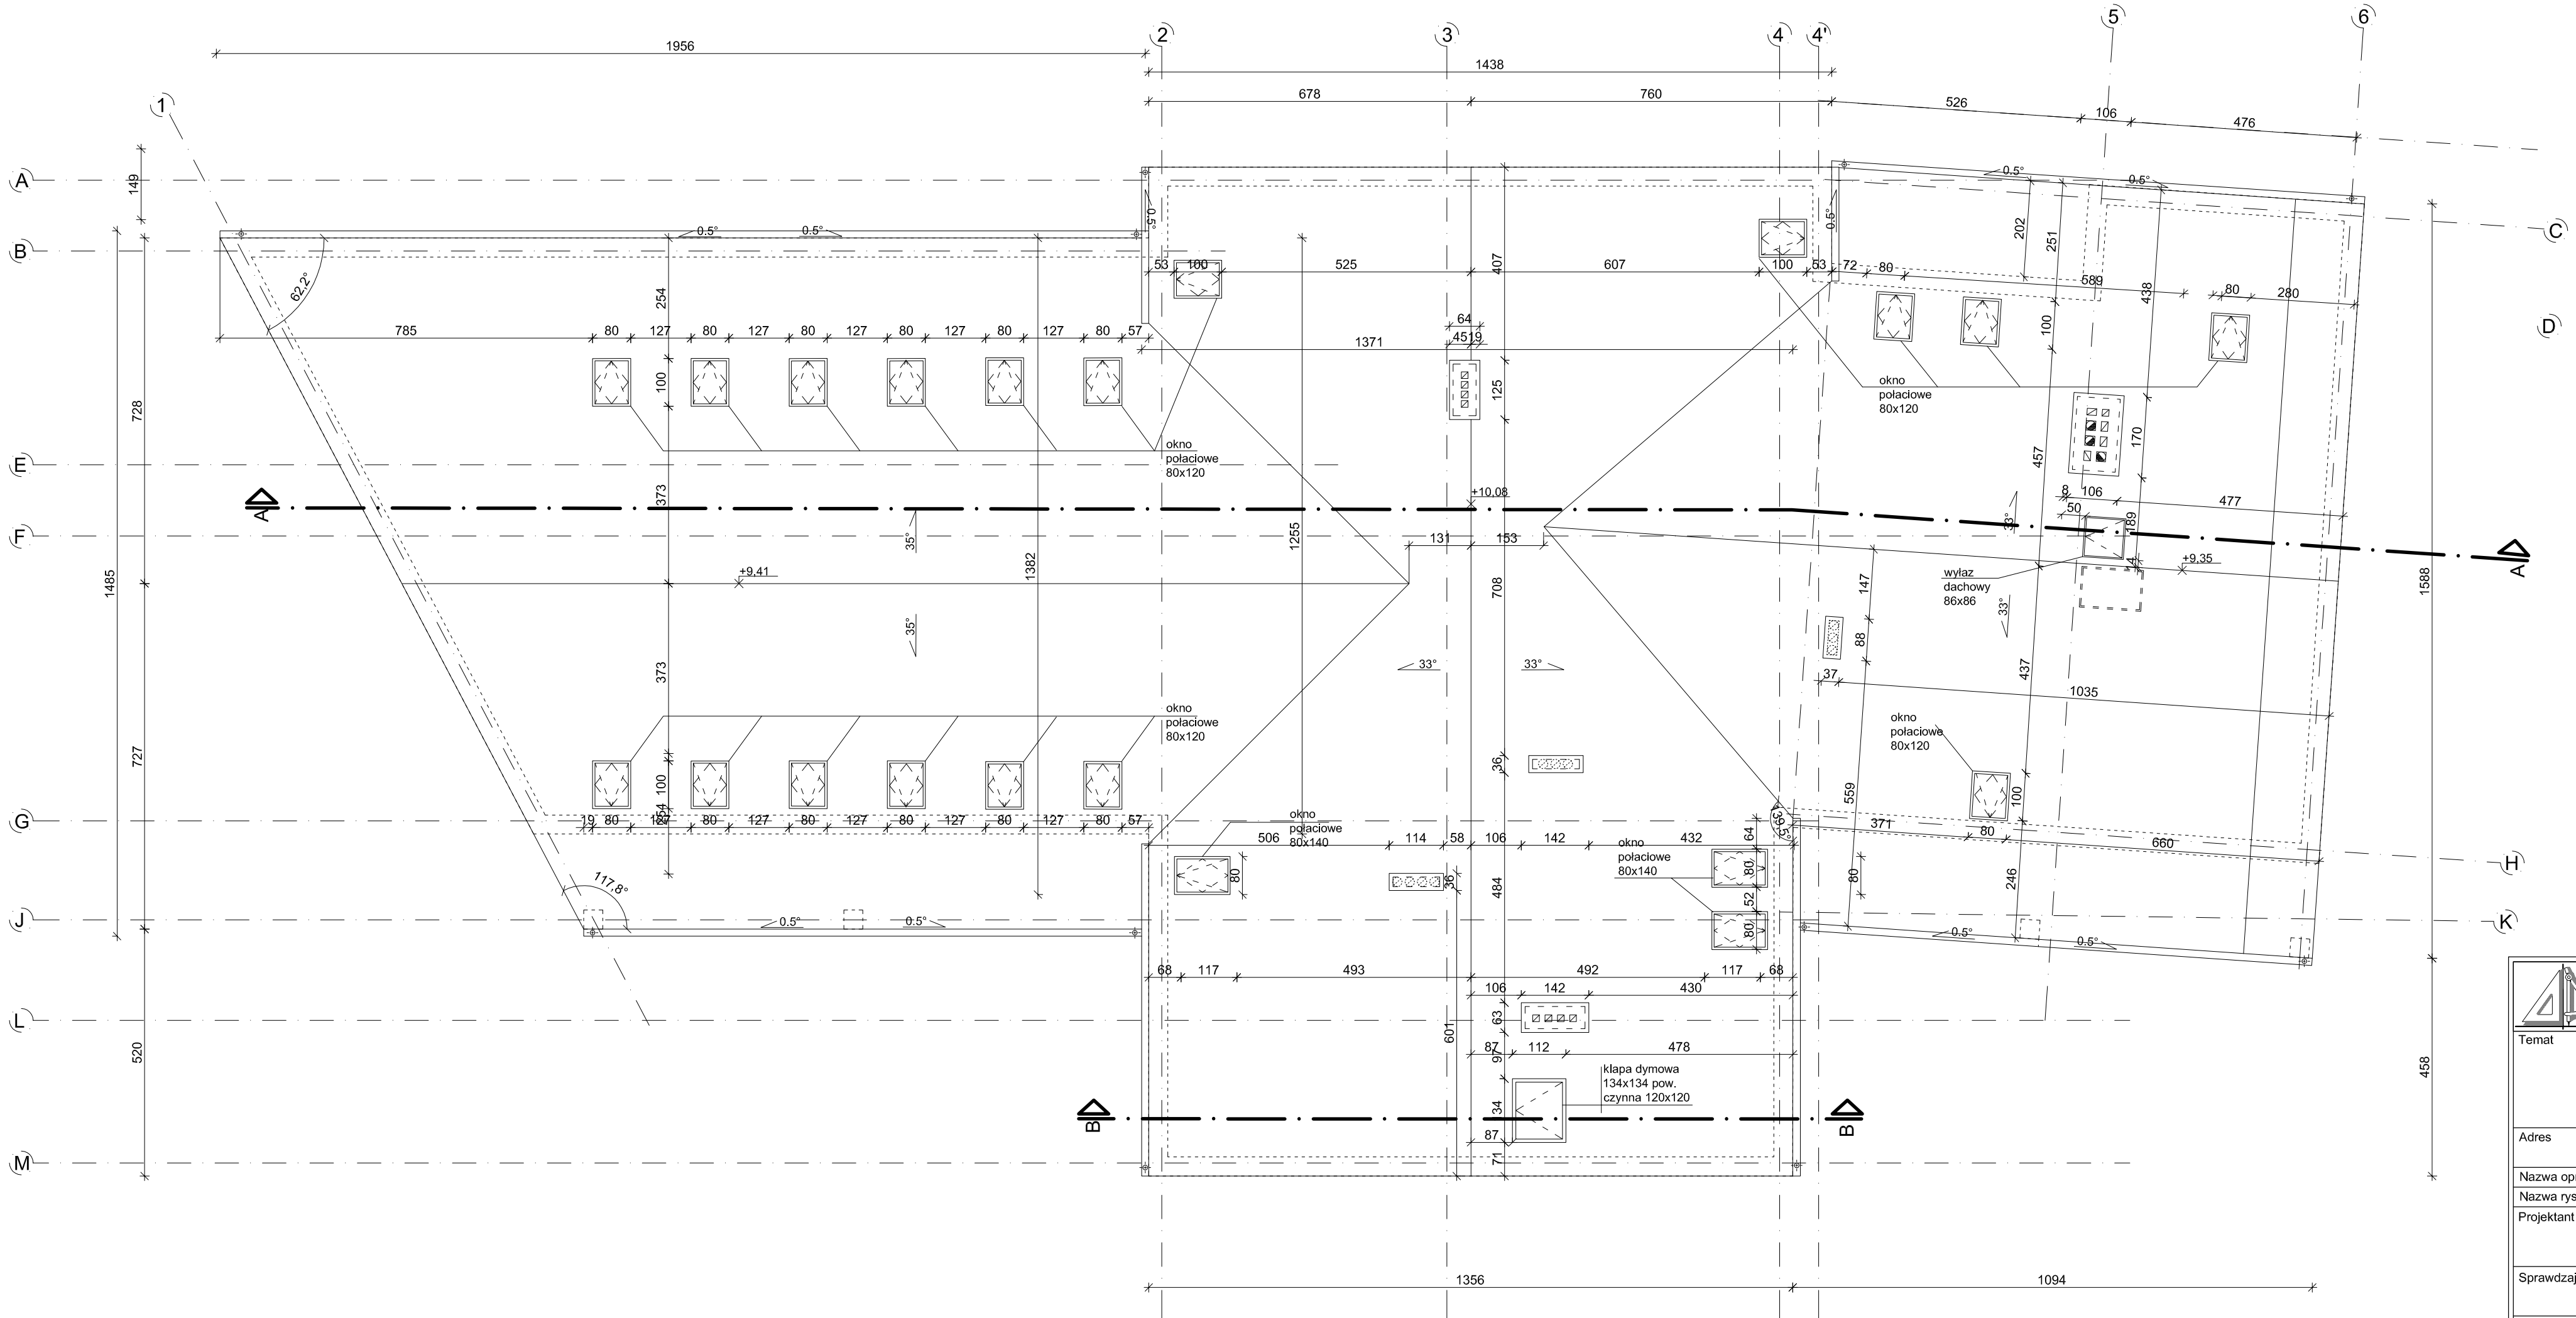

RZUT DACHU
SKALA 1:100

	ARCHITEKTONICZNA PRACOWNIA PROJEKTOWA 37-700 Przemyśl, ul. Asnyka 2, tel. (016) 675 01 19 biuro@architekci.przemysl.pl www.architekt.przemysl.pl	
Temat	Rozbudowa, przebudowa i nadbudowa istniejącego budynku z garażami, pełniącego funkcję usługową społeczno-kulturalną wraz ze zmianą sposobu użytkowania poddasza z przeznaczeniem na cele użytkowe na działkach nr ew. 309, 310, 311, 312 i 858 w miejscowości Kopcie gm. Dzikowiec	
Adres	działki nr 309, 310, 311, 312 i 858 jedn. ewid. 180606_2.0005 36-122 Kopcie, gm. Dzikowiec	
Nazwa oprac.	PROJEKT ARCHITEKTONICZNO - BUDOWLANY	
Nazwa rys.	RZUT DACHU	
Projektant	mgr inż. arch. Jerzy Lewosiuk UAN/VII/8386/4/88, spec. architektoniczna mgr inż. arch. Anna Gaweł	
Sprawdzający	mgr inż. arch. Grzegorz Malawski UAN/VII/8386/16/88 spec. architektoniczna	
Opracowanie	mgr inż. arch. Magdalena Halat	
Skala 1:100	data oprac.: Listopad 2015	Nr rys.: 3-A