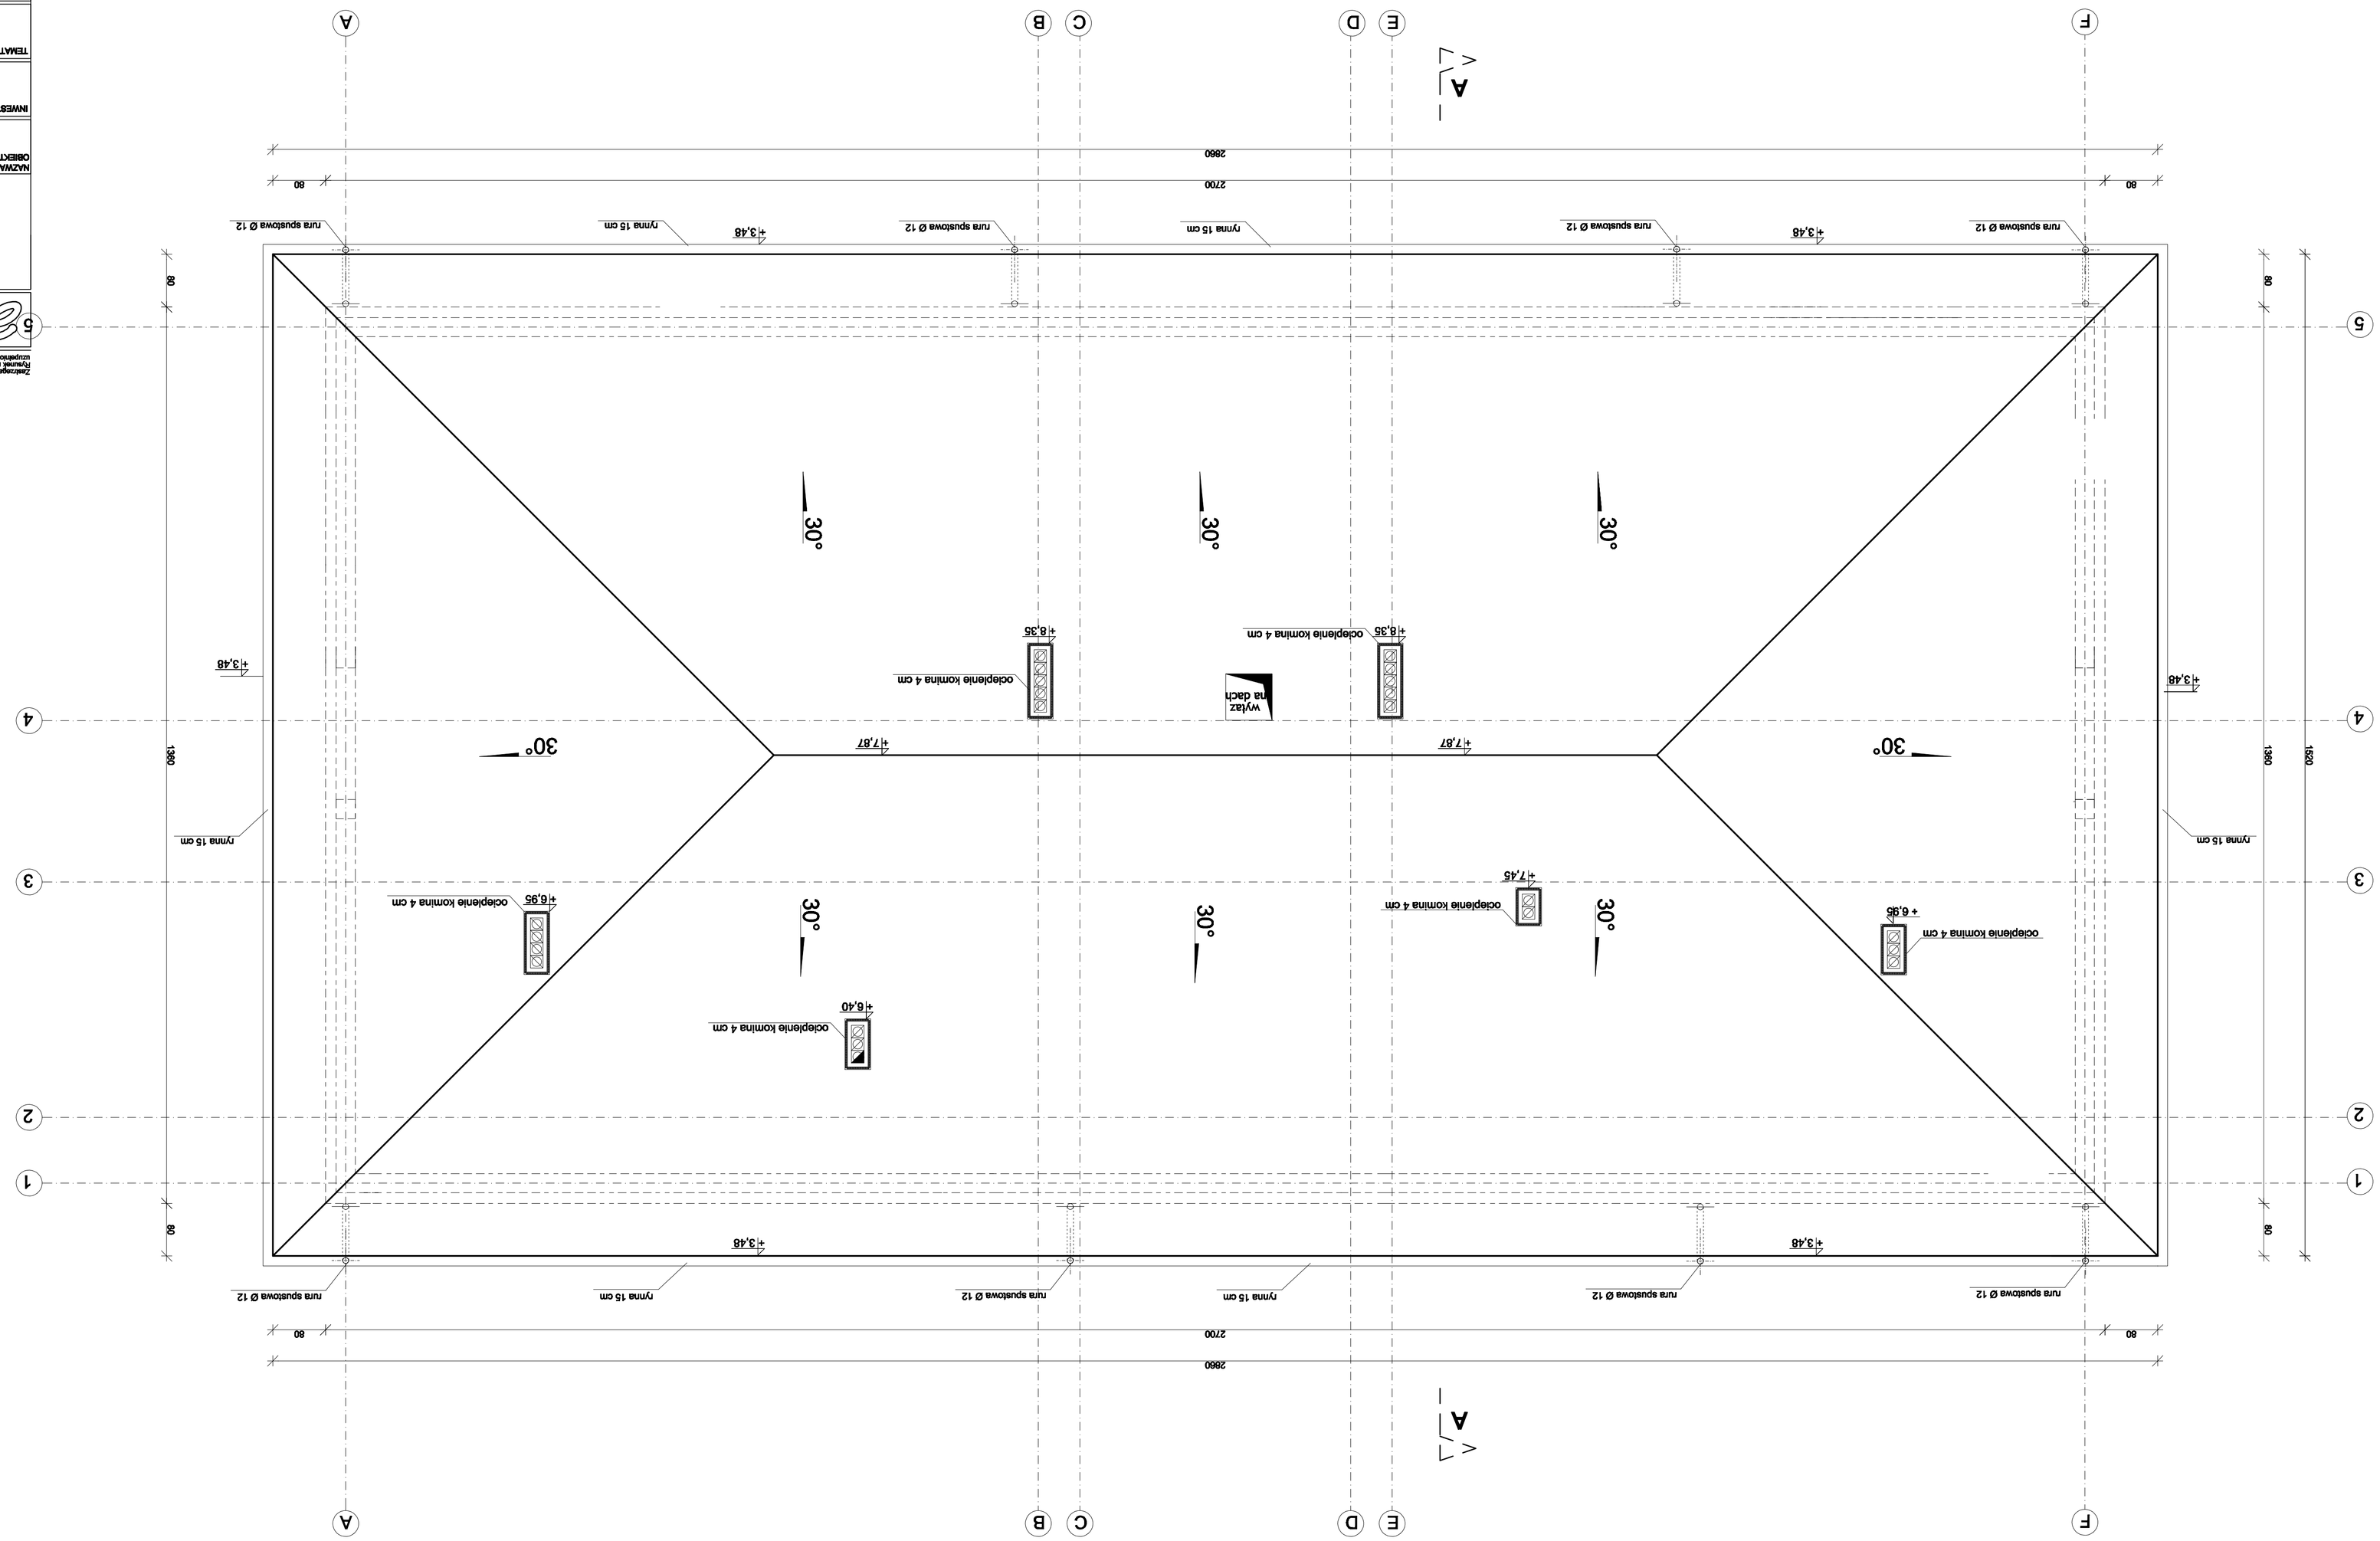

Zabrania się wszelkiego rodzaju wykładzin z tekstyl o przeróbki architektu. Prywatne kopiowanie, nie może być w całości lub w części przez jakiekolwiek urządzenie bez zezwolenia. Copyright. Any unauthorized reproduction, even partial, of this work is prohibited.

5 a s p i

NAZWA I ADRES OBIEKTU	BUDOWA BUDYNKU MIESZKALNEGO JEDNORODZINNEGO Z POMIESZCZENIEM NA KLUB DZIECIĘCY I GARAŻEM PRZEDSIĘBIORCY DOŻYNKI DZIAŁKA NR EWID. 3869/4
INWESTOR	GMINA DZIKOWIEC UL. DWORSKA 62, 36-122 DZIKOWIEC
TEMAT	RZUT DACHU
PROJEKTANT	AGATA FALAT (SP/A-2270)
	UPR. W SPEC. ARCHITEKTONICZNEJ
SPRAWDZAJĄCY	ADAM KOZICIC (SP/A-0699)
	UPR. W SPEC. ARCHITEKTONICZNEJ
OPRACOWAŁ	KRZYSTIAN LACH
SKALA	1:50
DATA	03.2018
NR RYS.	
BRANŻA	ARCH.

autorskie studio projektowo-inwestycyjne
ul.Ermenegildy 13a/39 39-300 MIELEC tel.(017) 788 46 46
e-mail:aap@aapl.com.pl www.aapl.com.pl