


Zestawienie powierzchni PARTERU			
Numer	Nazwa	Wykończenie	Powierzchnia
0.1	Kruchta	Płyty granitowe	21,2 m²
0.2	Nawa główna	Płyty granitowe	247,1 m²
0.3	Presbiterium	Płyty granitowe	27,8 m²
0.4	Absyda/Ołtarz	Płyty granitowe	51,3 m²
0.5	Zakrystia	Płyty granitowe	15,5 m²
0.6	Skarbiec	Płyty granitowe	15,6 m²
0.7	Wiatrolap	Płyty granitowe	4,3 m²
SUMA:			366,8 m²

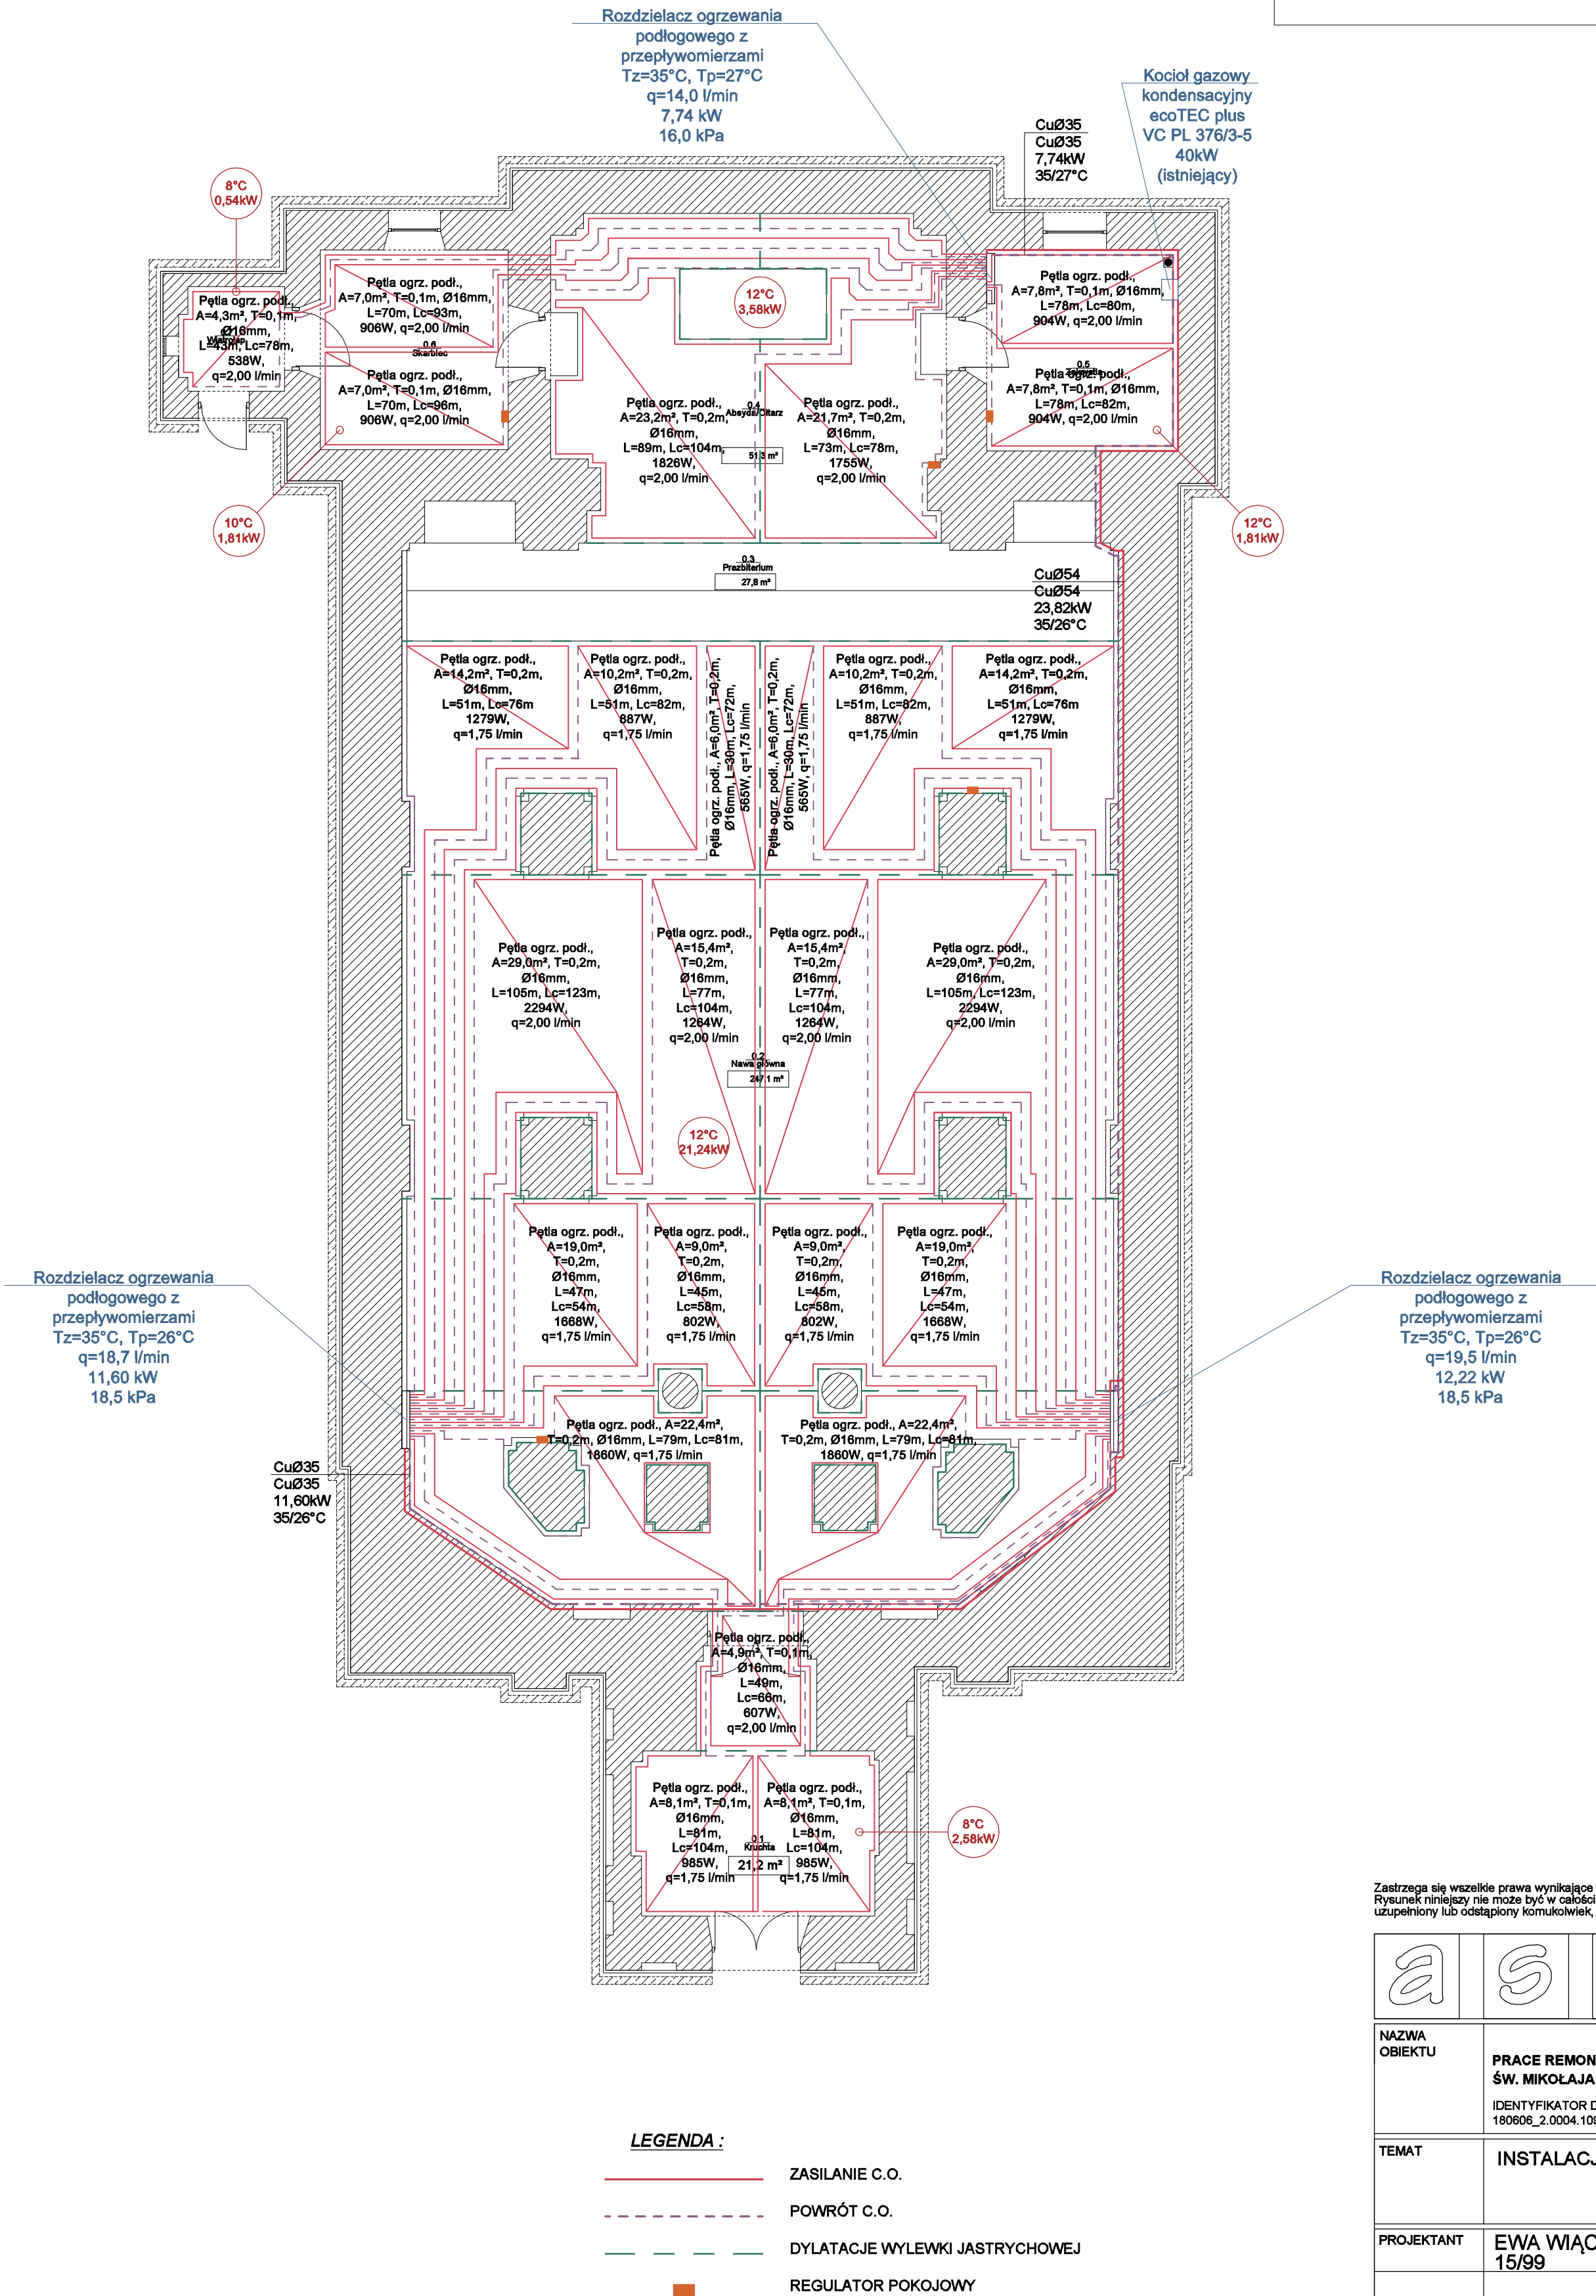

Uwaga :  
Przejścia instalacyjne w elementach oddzielenia pożarowego powinny mieć klasę odporności ogniowej EI wymaganą dla tych elementów.

Zastrzega się wszelkie prawa wynikające z Ustawy o prawie autorskim. Rysunek niniejszy nie może być w całości lub w części przerysowywany, uzupełniany lub odstępiony komukolwiek, bez pisemnej zgody firmy aspi.

aspi			
NAZWA OBIEKTU	PRACE REMONTOWE W KOŚCIELE PW. ŚW. MIKOŁAJA BISKUPA W DZIKOWCU		
	IDENTYFIKATOR DZIAŁKI EWIDENCYJNEJ 180606_2.0004.1093		
TEMAT	INSTALACJA C.O.		
PROJEKTANT	EWA WIĄCEK 15/99		
OPRACOWAŁ	TOMASZ KUŚNIERZ		
SKALA	DATA	NR RYS.	BRANŻA
1:100	07.2023	IS-01	INST.
autorskie studio projektowo-inwestycyjne			
ul.Biernackiego 13a/39 39-300 MIELEC tel. (017) 788 46 46			
e-mail-aspi@aspi.com.pl www.aspi.com.pl			